

**Agenzia del Territorio
CATASTO FABBRICATI
Ufficio Provinciale di
Verbano Cusio Ossola**

Dichiarazione protocollo n. VB0040159 del 21/05/2012

Planimetria di u.i.u. in Comune di Trarego-viggiona

Via Giuseppe Garibaldi

civ. 3

Identificativi Catastali:

Sezione:

Foglio: 34

Particella: 10

Subalterno: 3

Compilata da:


Di Guida Giuliano

Iscritto all'albo:
Geometri


Prov. Verbano Cusio Ossol N. 304

Scheda n. 1


Scala 1:200

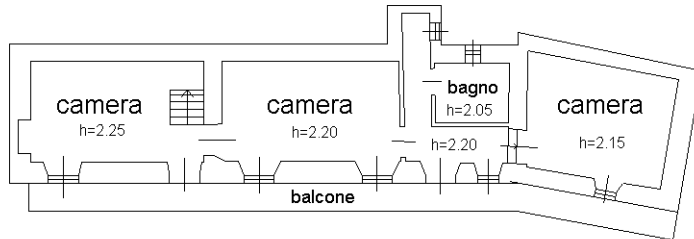


PIANO PRIMO

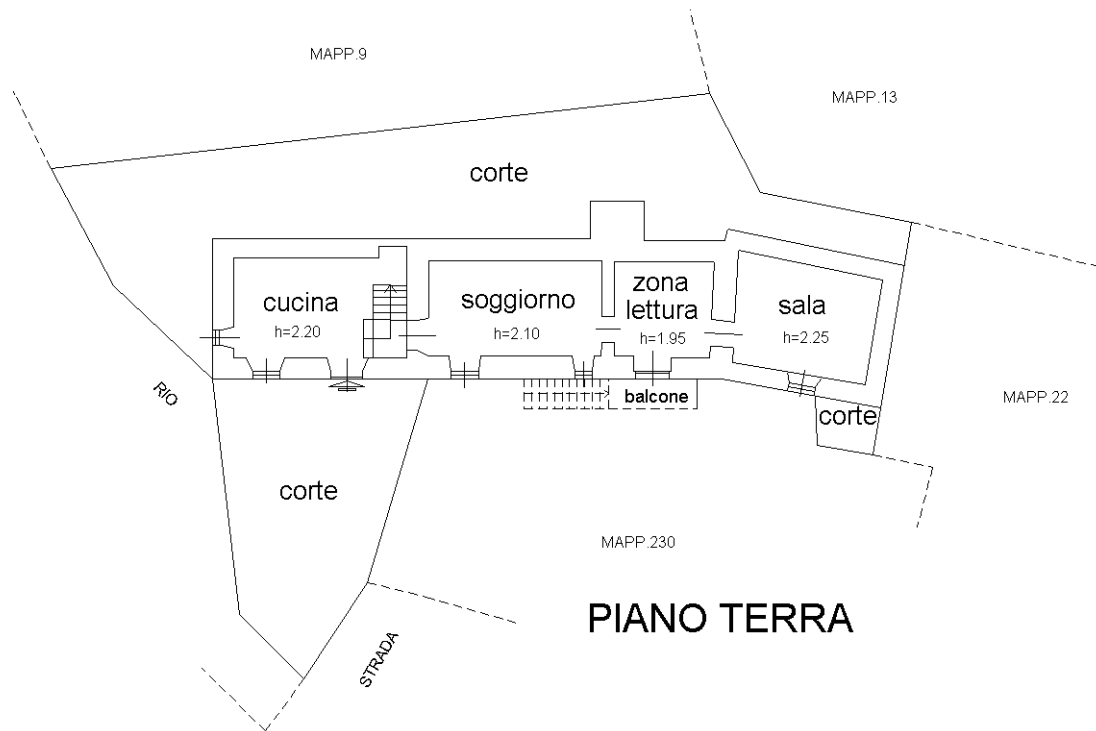

PIANO TERRA

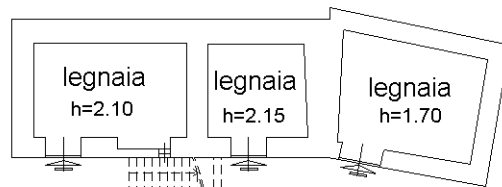

**PIANO INTERRATO
(Seminterrato)**

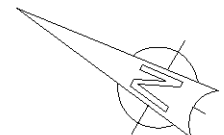

Ultima planimetria in atti