


DACHKONSTRUKTION SIEHE STATIK

DACHNEIGUNG: 30°

DACHDECKUNG: BETONSTEINE ROTBR.

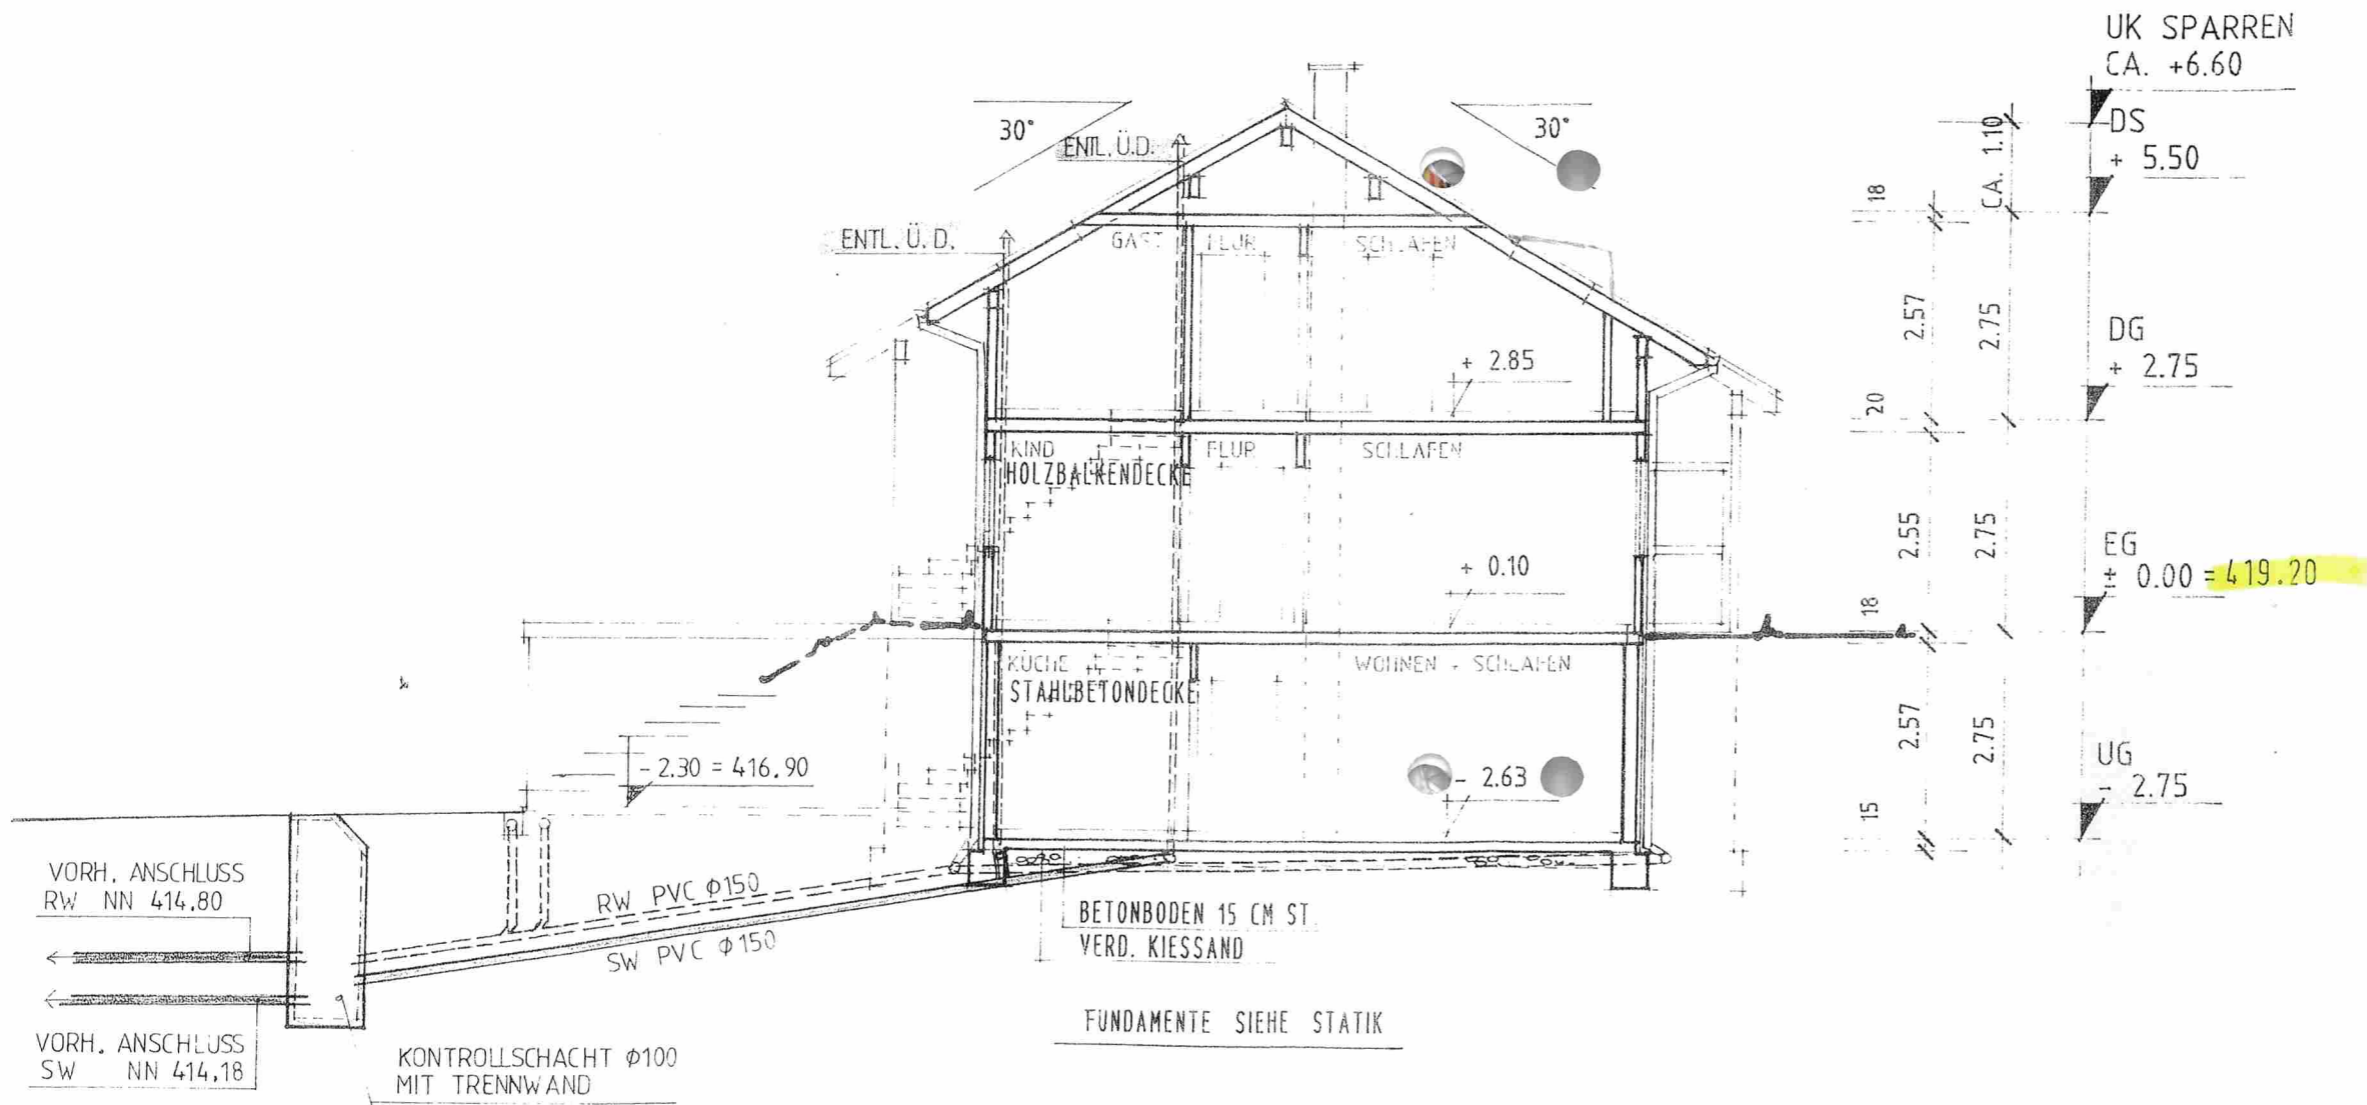

SCHNITT A-A M. 1:100