


Schnitt 1 - 1

Südgarage-rechts
Stellplätze-Bestand
46 Stellplätze - Bestand - Süd-links
22 Stellplätze - Bestand - Süd-rechts
68 Stellplätze - Bestand - Süd-Gesamt

Stellplätze-Neu
46 Stellplätze - Bestand - Süd-links
5 Stellplätze - Neu - Süd-rechts
51 Stellplätze - Neu - Süd-Gesamt

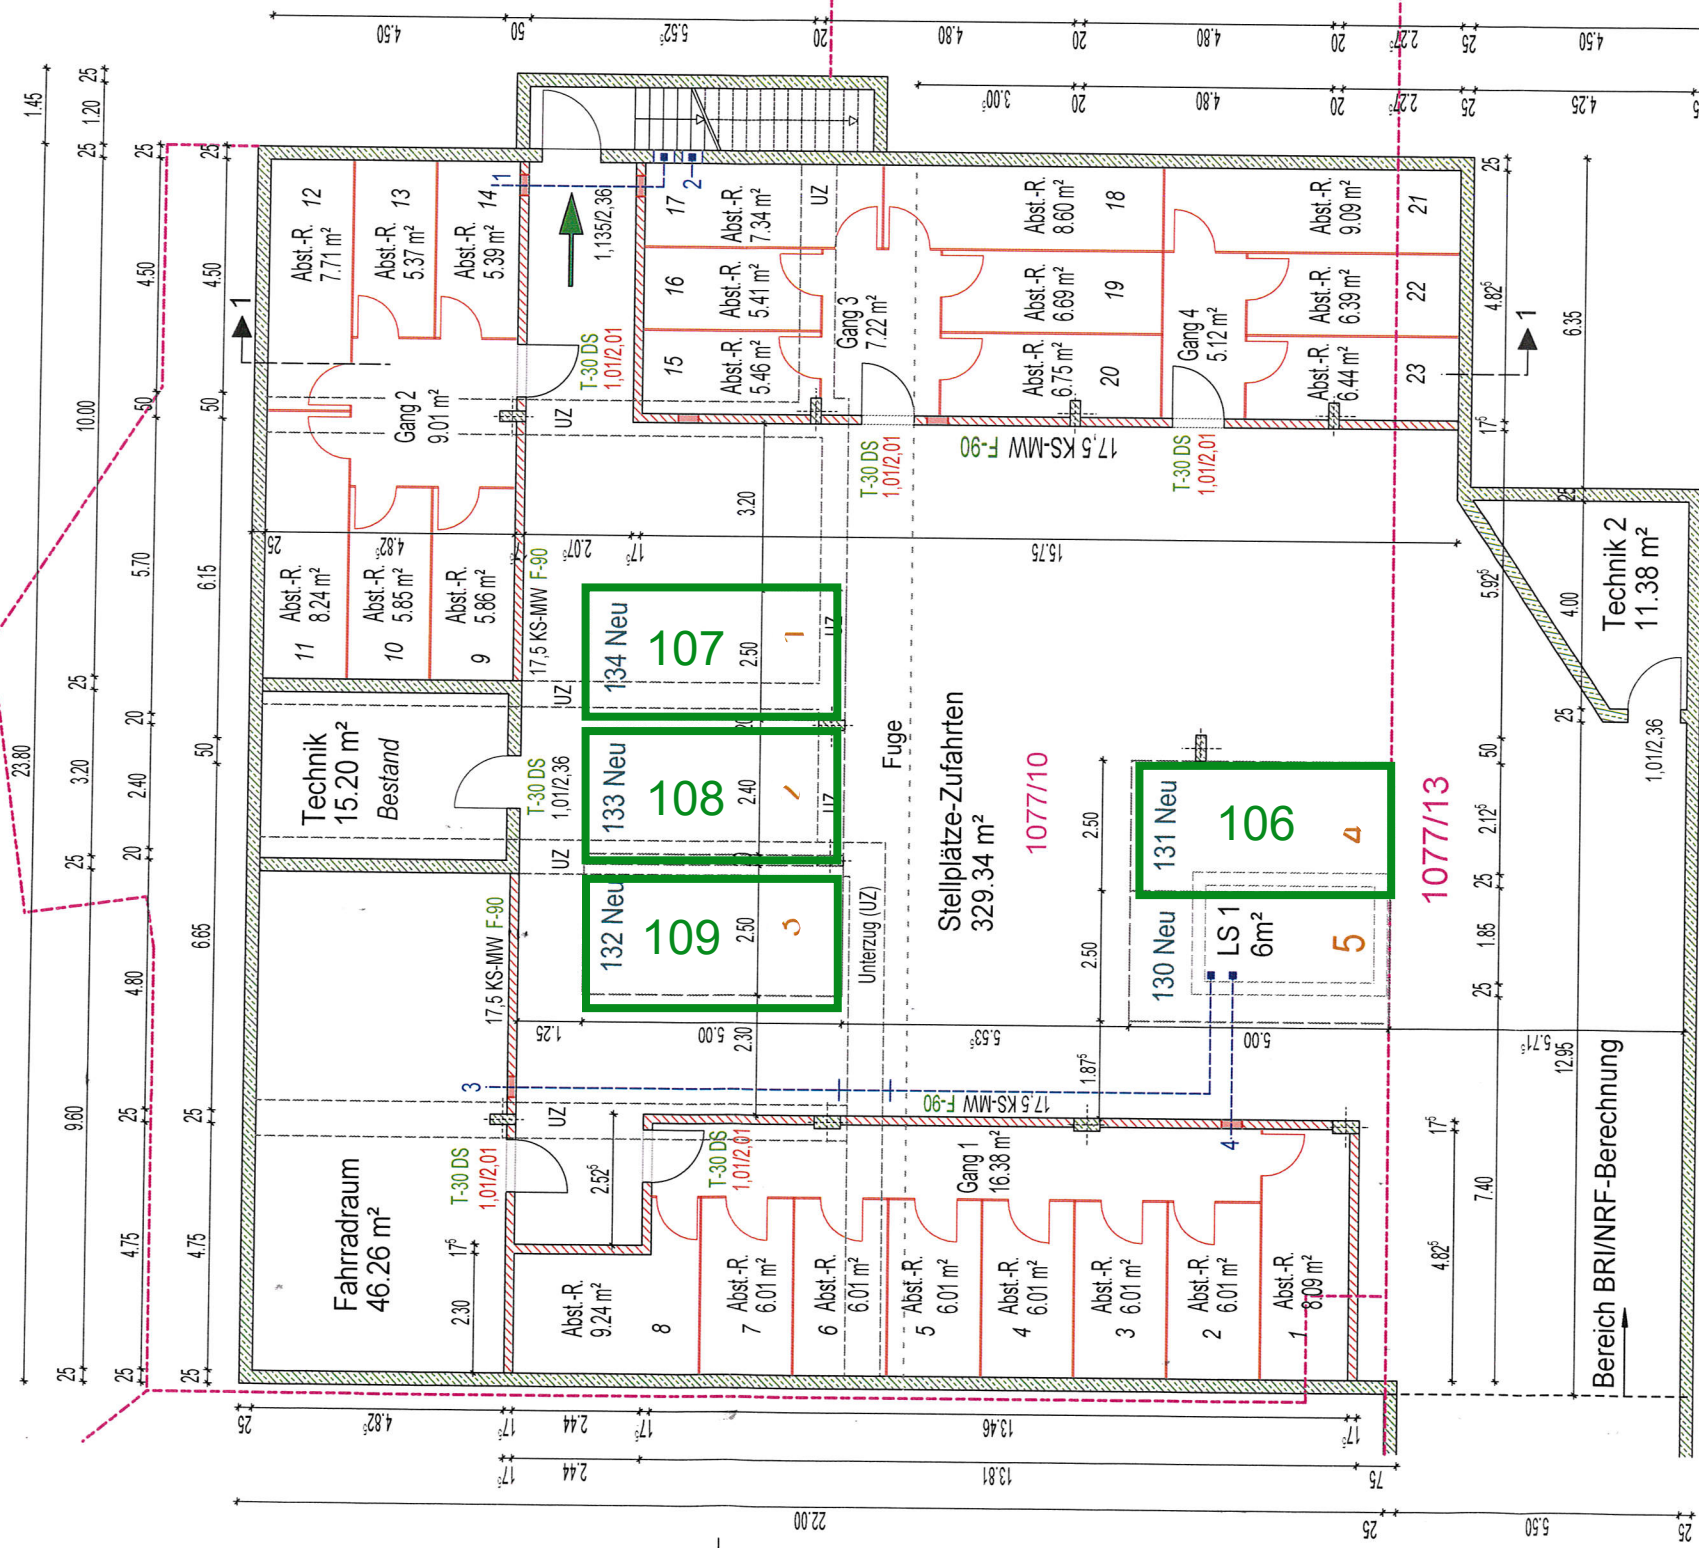

Alle Maßangaben sind Vorort zu überprüfen!

- Rauchableitung ins Freie
- Brandschott F-90
- 17,5 KS-MW F-90
- Metalgitter
- Fluchtweg 2.RW
- LS = Lichtschacht

Nettoraumfläche
Abst.-R. 1-8 = 70,87m²
Abst.-R. 9-14 = 48,17m²
Abst.-R. 15-23 = 75,76m²
Fahrradraum = 46,24m²
1 NRF = 241,04m²
Technik = 15,20m²
Technik 2 = 11,38m²
Aussentreppe = 8,00m²
Stpl.-Zufahrten = 329,34m²
2 NRF = 363,92m²
NRF - Gesamt = 604,96m²
BGF - Gesamt = 648,25m²
BRI - Abst.-Fahrr. = 835,79m³
BRI - Techn.-Stpl. = 1173,79m³
BRI - Gesamt = 2009,58m³

1077/9

1077/13

1077/14

Bauantrag nach § 67 ThürBO

Objekt-Nr.: TG0121	Blatt-Nr.: 2	Leist.-Ph.: 4	Datum: 10.03.2022	Maßstab: M 1:100
☒	Verändertes Baugenehmigungsverfahren § 63 ThürBO			Errichtung
	Baugenehmigungsverfahren nach § 63 ThürBO			Änderung
	Sonderbau nach § 2 Absatz 4 Nr. 3.4			☒ Nutzungsänderung
Bauherr:	Wohnpark Louisenhof GmbH & Co. KG			
	Eisenbahnstr. 21, 21680 Stade			
	Tel.: 04141/777660			
Objekt:	Nutzungsänderung von Stellplatzflächen zu Abstellräumen und einem Fahrradraum in einer bestehenden Großgarage			
	Stellplatzhöhung der oberirdischen Stellplätze von 12 auf 19 Stück auf dem Grundstück 1077/11 und 1077/13			
Bauort:	Auf dem Mittleren Rasen, 98617 Meiningen			
Flur:	1077/10, 1077/11 und 1077/13			
Bauzettel:	Tiefgarage-Süd-rechts: Grundriß + Schnitt 1 - 1			
Planung:	Ivo Schelling - Freier Architekt			
	Schellingstraße 2, 07747 Leipzig			
	Tel.: 0341/302899 - 0341/302899			
	ART-Rain@gmx.de - AKS 4829			
	Gebäudeklasse	IV	---	---
	Denkmalschutz	---	---	---
	Bebauungsplan	---	---	---
	Sanierungsgebiet	---	---	---
	Erhaltungsgebiet	ja	---	---
© Alle Rechte vorbehalten. Vervielfältigung und Verbreitung der Pläne unterliegen nur mit ausdrücklicher Genehmigung der Architekten! Entwurf bleibt geistiges Eigentum der Verfasser!				