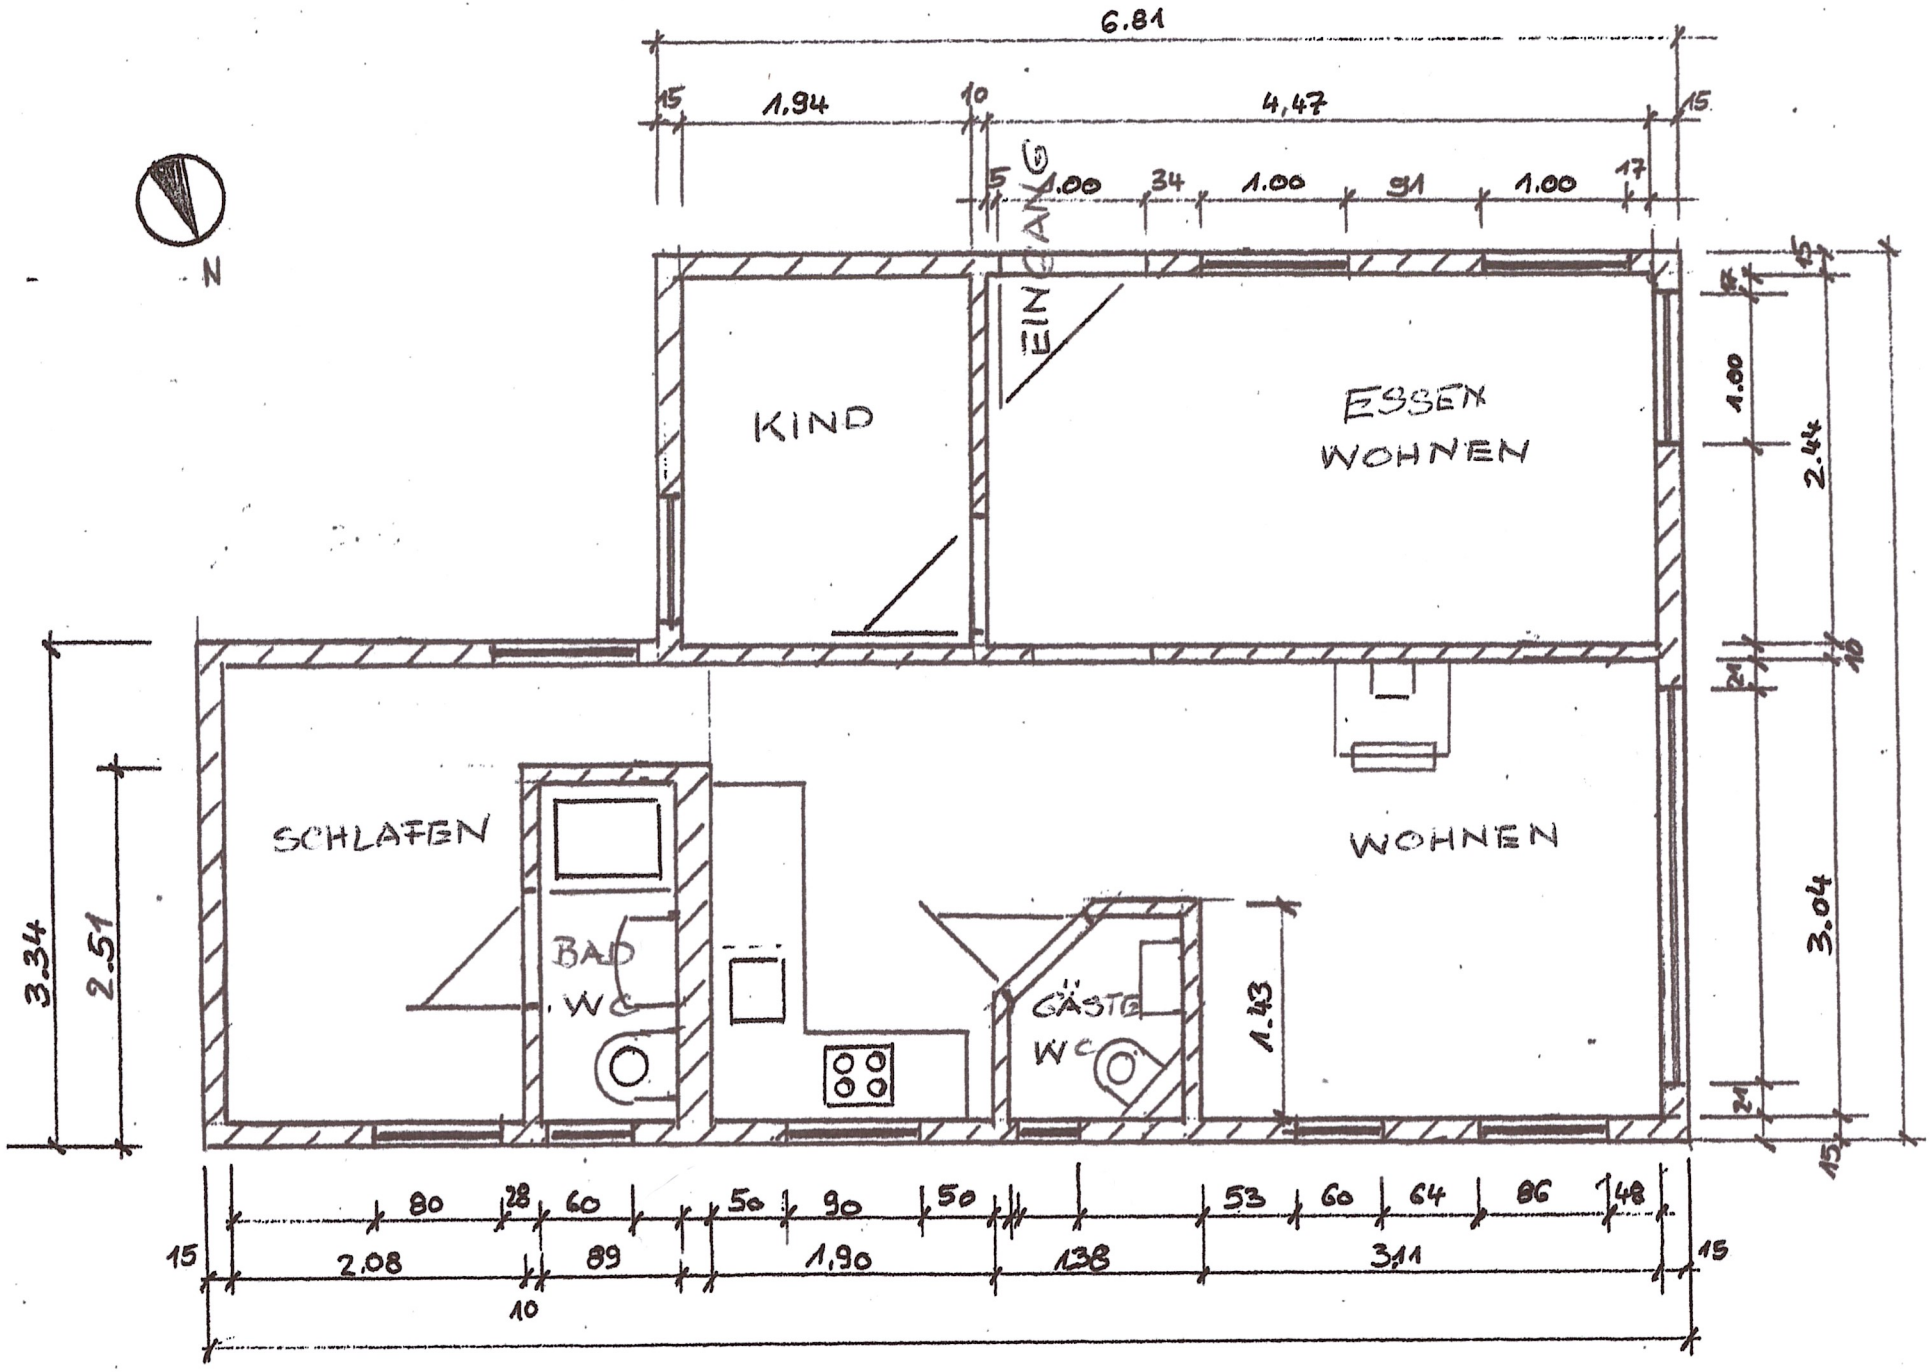
6.81
15
1.94
10
4,47
15
5
1.00
34
1.00
91
1.00
17
EINGANG
KIND
ESSEN
WOHNEN
SCHLAFEN
BAD
WC
GÄSTE
WC
WOHNEN
1.43
3.34
2.51
1.00
2.44
3.04
15
24
10
24
15
80
28
60
50
90
50
53
60
64
86
48
15
2.08
89
1,90
138
3,11
15
10