

Prüfung der Lage der Solarkollektoren
später vor Ort nach örtlichen Gegebenheiten

Prüfung der Lage der Solarkollektoren
später vor Ort nach örtlichen Gegebenheiten




Familie Bassler

Terrassen-
trennwand

SH Projekt GmbH&CoKG

süden

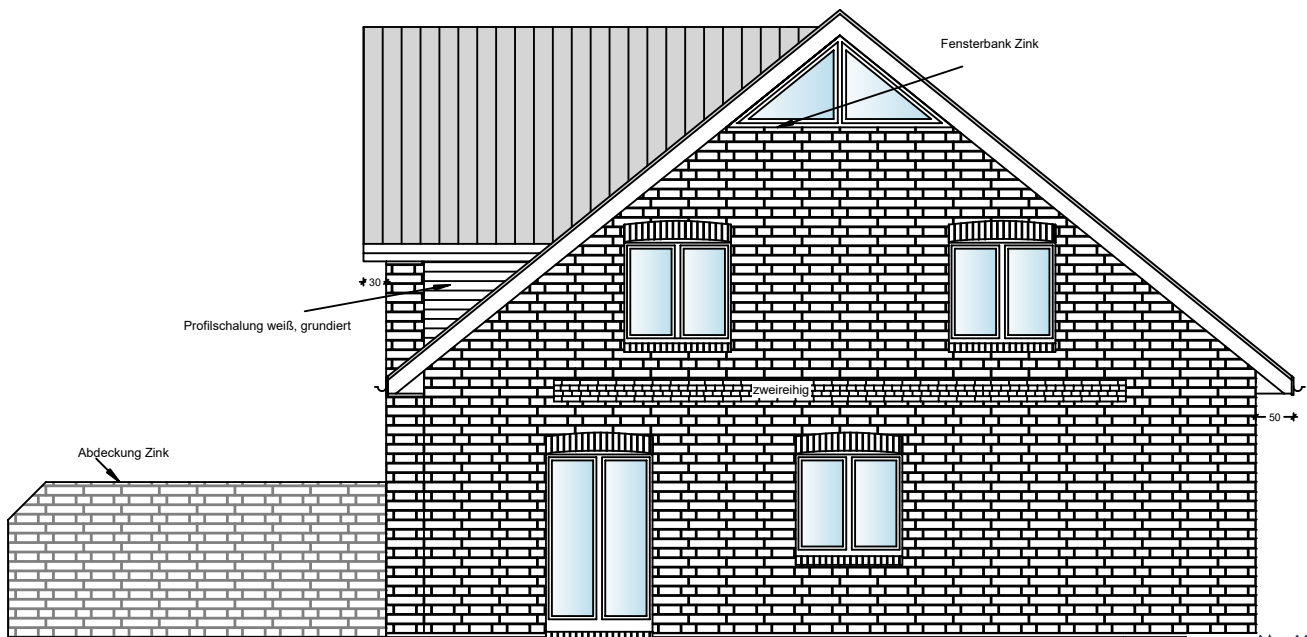

Profilschalung weiß, grundiert

Fensterbank Zink

Abdeckung Zink

SH Projekt GmbH&CoKG

osten



KSW MASSIVHAUS
KREATIV · SOLID · WERTBESTÄNDIG

KSW Massivhaus GmbH
Kieler Strasse 111 - 25474 Bönningstedt
telefon 040 / 59 35 413 - 0 - fax 040 / 59 35 413 - 18

bauvorhaben:
Fasanenweg 14
23863 Bargfeld-Stegen

bau nr.: 5017/22

blatt nr.: 05

maßstab: 1:100

bauherr:
V.+S. Bassler / SH Projektgesellschaft

datum: 13.01.2022

entwurf:

gez.: Be

Ansicht 1

der bauherr:

der architekt:

geä.: 02.06.2022, BI
09.06.2022, BI