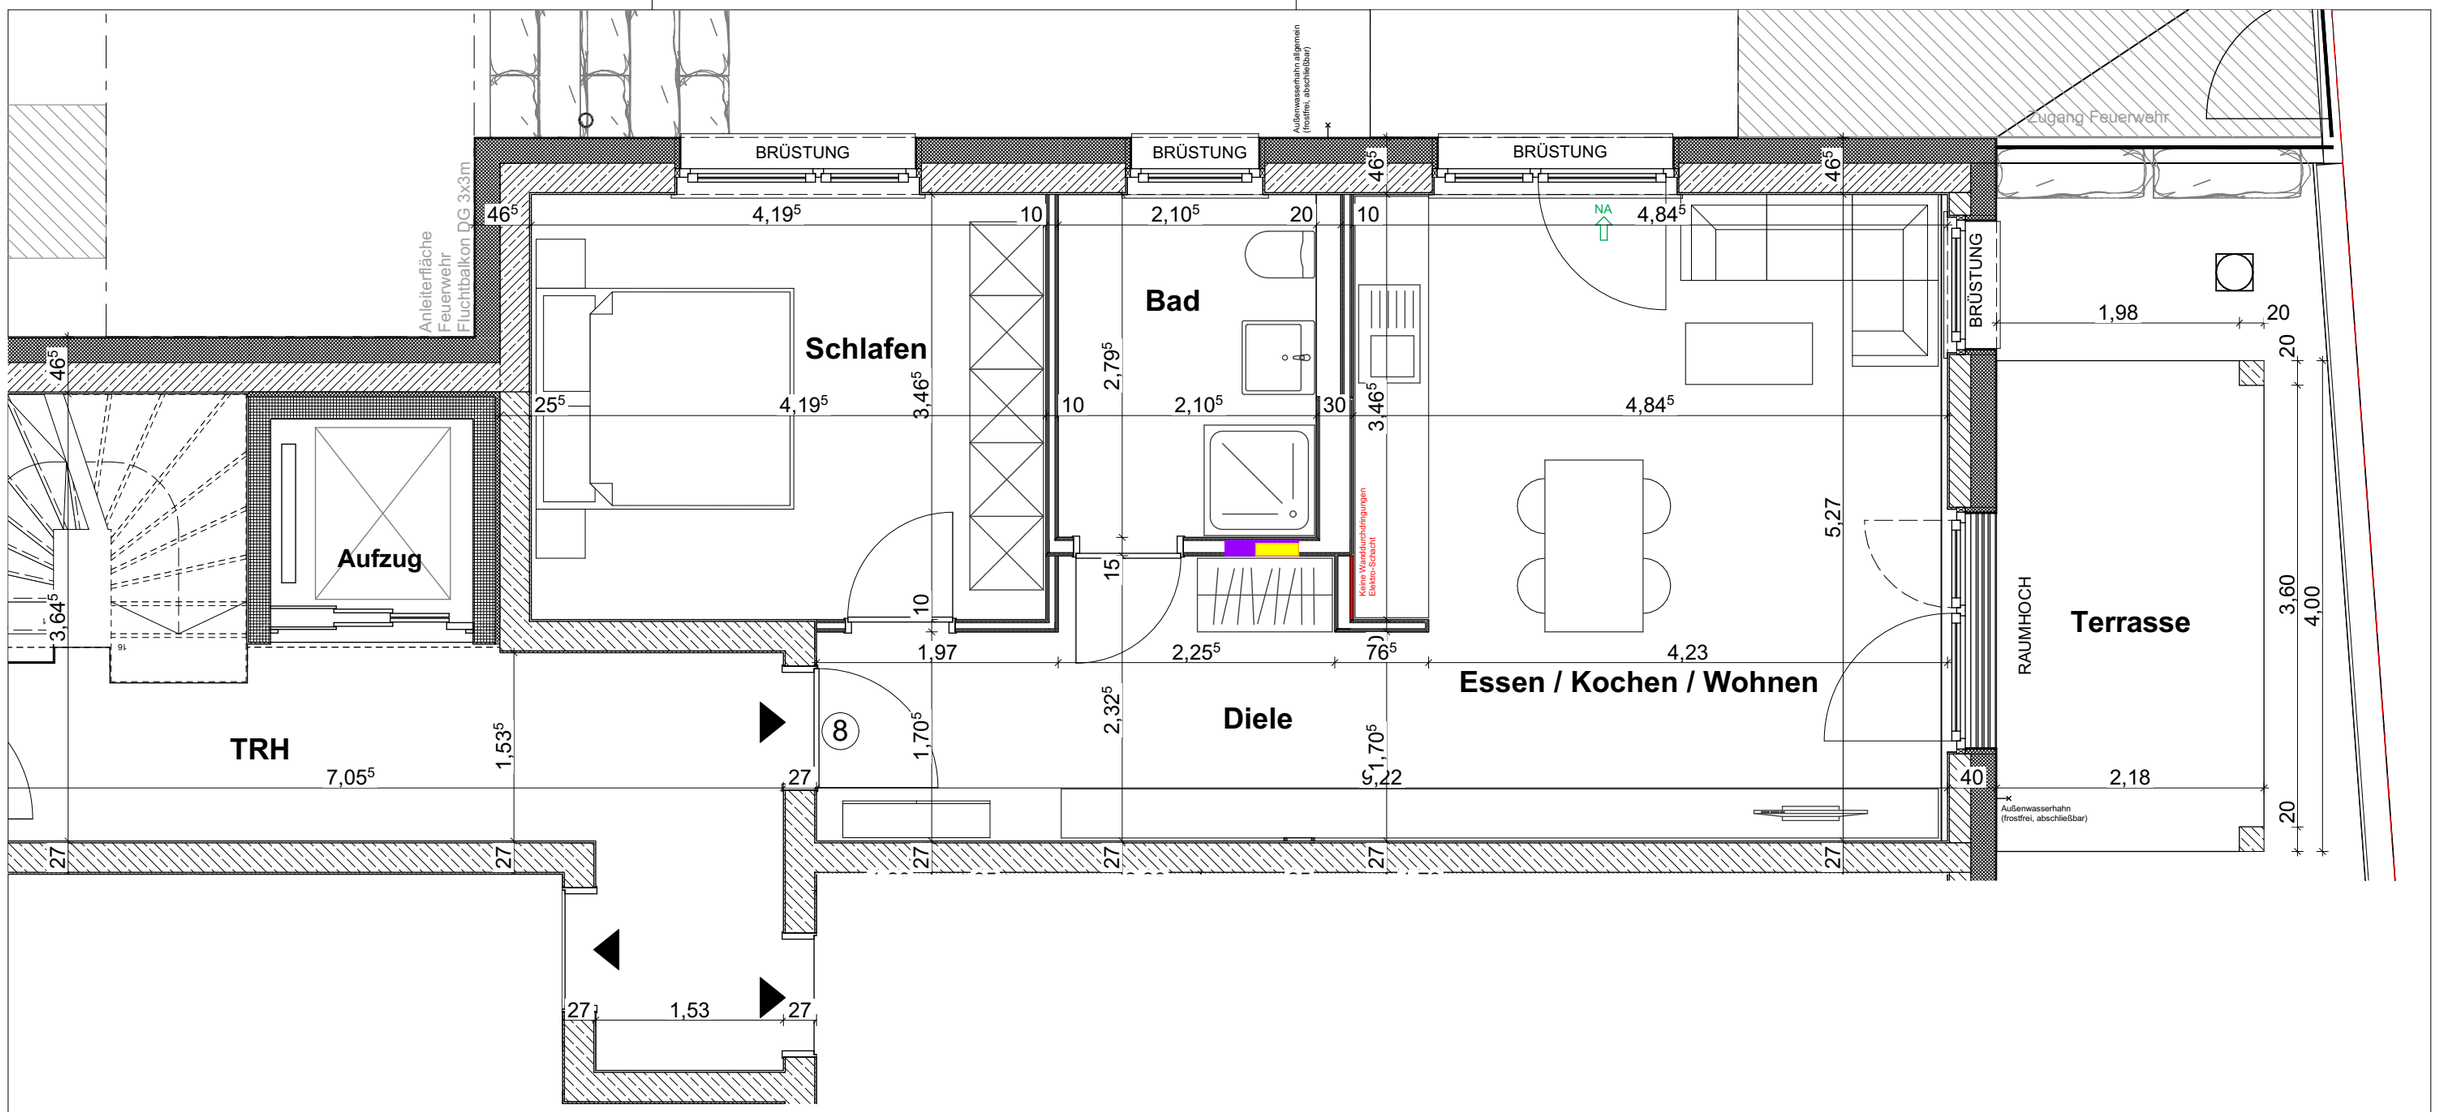

PLAN			
008	Wohnung 08 Haus B - 2.OG links		
MASS-STAB	1:50	GEZEICHNET	BPe
FORMAT	420x297 A3	DATUM	23.12.2022

PROJEKT
NEUBAU BIERKELLER-AREAL, BAUABSCHNITT 1
2 MEHRFAMILIENHÄUSER MIT GEMEINSAMER TIEFGARAGE
BILDSTÖCKLE, FLURSTÜCKE 1440/13 + 1440/14 + 1441/3
71229 LEONBERG

BAUHERR
BEZIRKSBAUGENOSSENSCHAFT ALTWÜRTTEMBERG E.G.
KARL-JOOS-STRASSE 55
70860 KORNWESTHEIM

ARCHITEKT
DIPL.ING. HANSJÖRK SCHNECK
FREIER ARCHITEKT GMBH
BÖBLINGER STRASSE 13
71229 LEONBERG
architekten@schneck.de
TEL.: 07152 / 9763-0