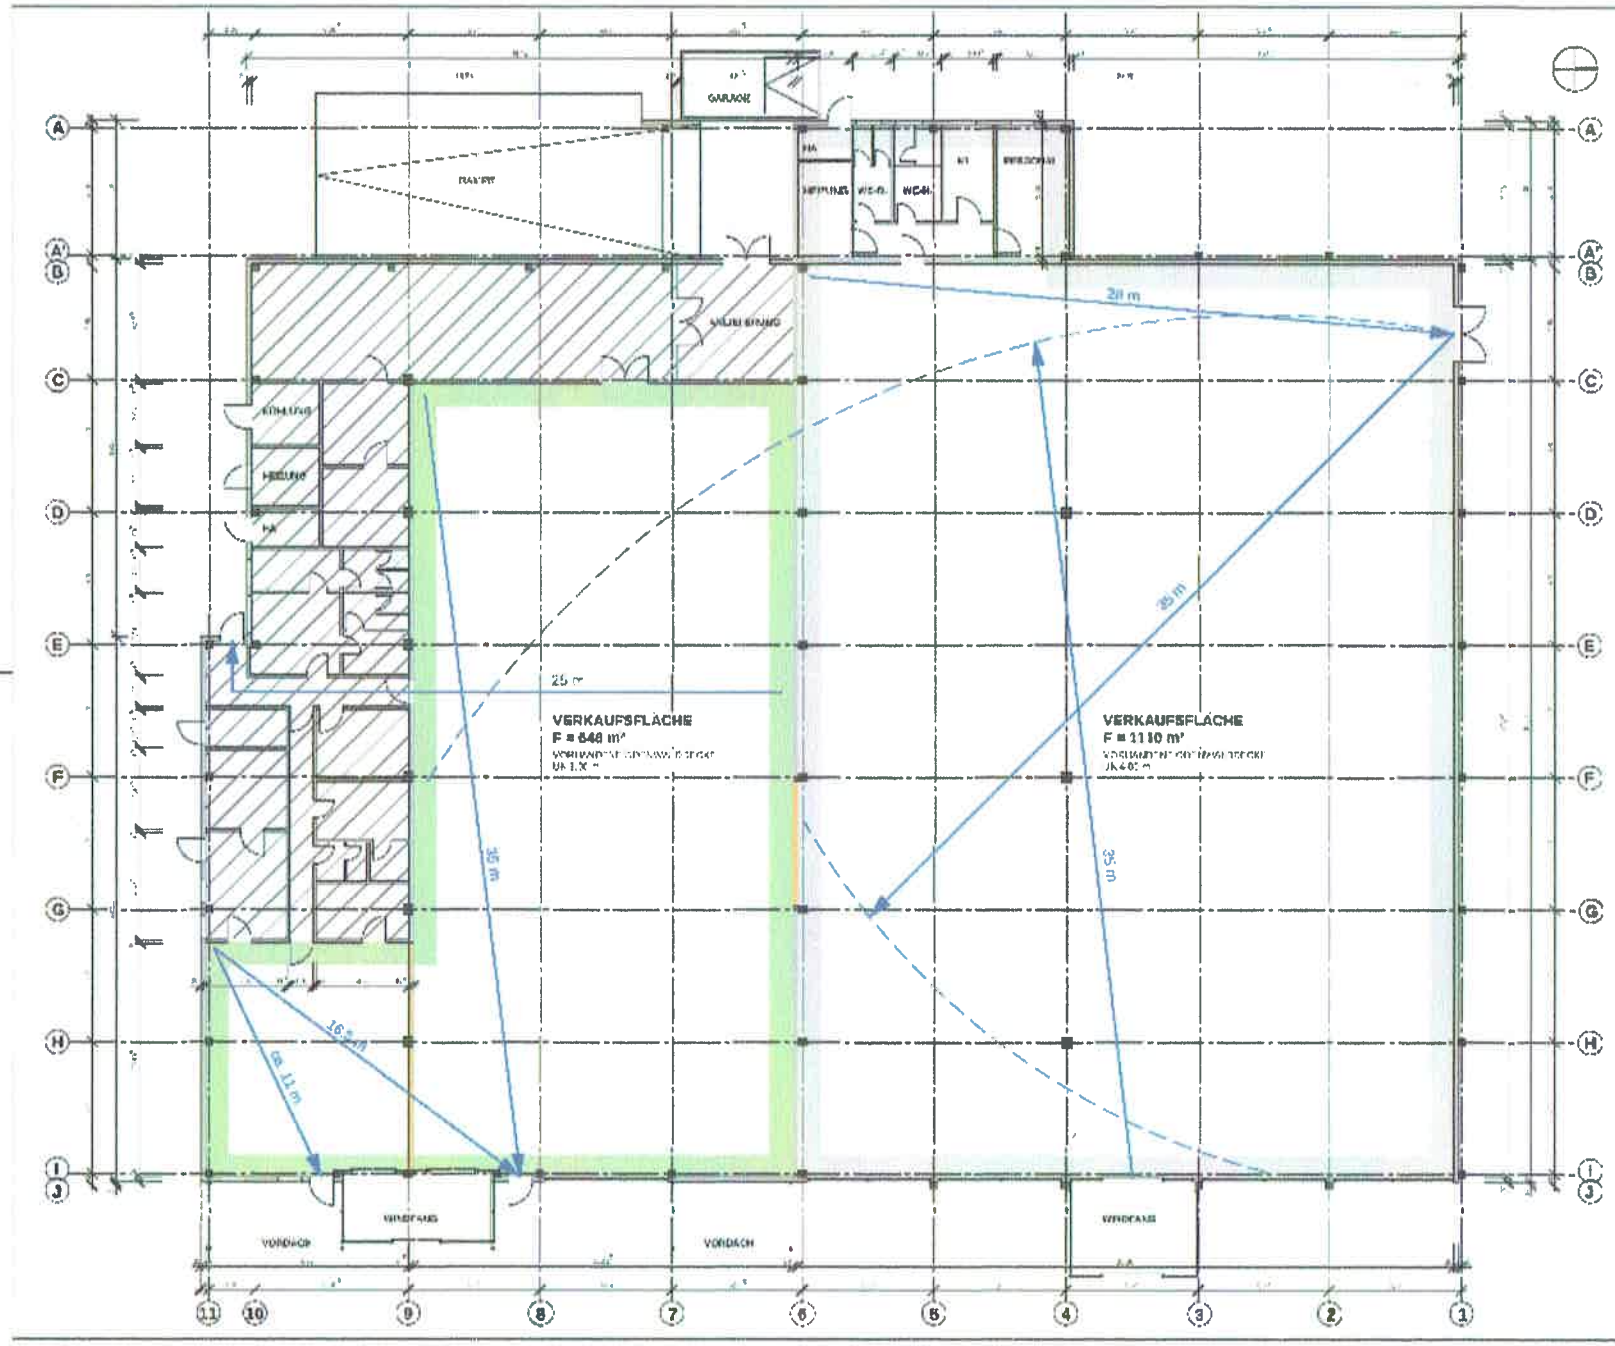

MAX. EVAKUIERUNGSWEG

UNGENUTZTE FLÄCHE

ERWEITERUNGSFLÄCHE 640 m²

BESTAND

ABBRUCH

NEUBAU

HINWEIS: ALLE MASZE SIND VOR ORT AM BAU ABZUNEHMEN UND ZU PRUFEN !

INDEX	ÄNDERUNG/ERGÄNZUNG	DATUM	NAME
e			
d			
c			
b			
a			

PLANUNG

BAUVORHABEN

HAMMER FACHMÄRKTE
FÜR HEIM-AUSSTATTUNG

OST GMBH

BAUHERRSCHAFT

ERWEITERUNG HAMMER FACHMARKT
ZWICKAU
DIE OBERBACHER STRASSE
08056 ZWICKAU

PLANINHALT

GRUNDRISS EG

BEARBEITET: [redacted]

GEZEICHNET: [redacted]

PROJEKTNR.: 1861 11

PHASE: 4 | DATUM: 26.10.2010 | FORMAT: 570 x 297 | MASSSTAB: 1:200 | BLATT: 2

Grundriß