



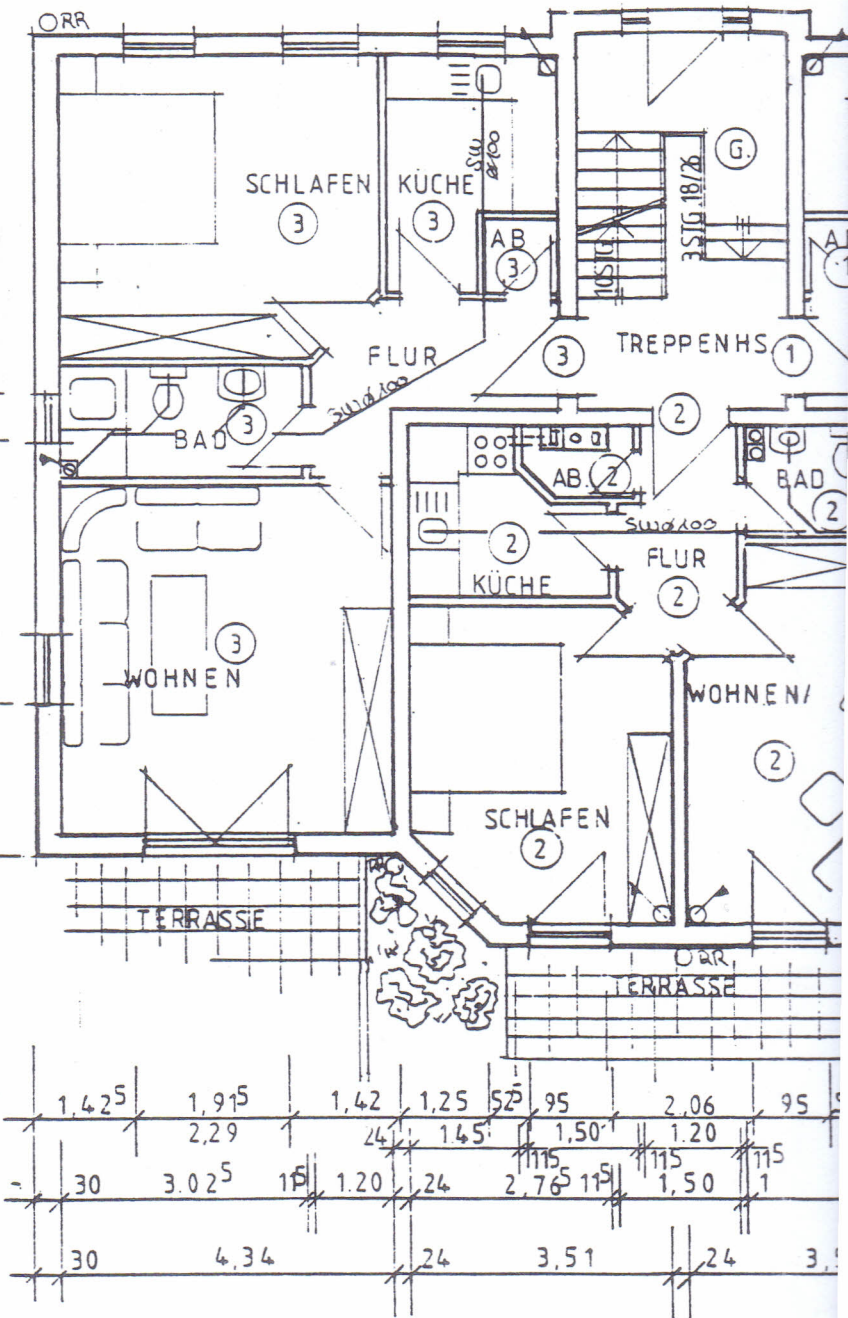

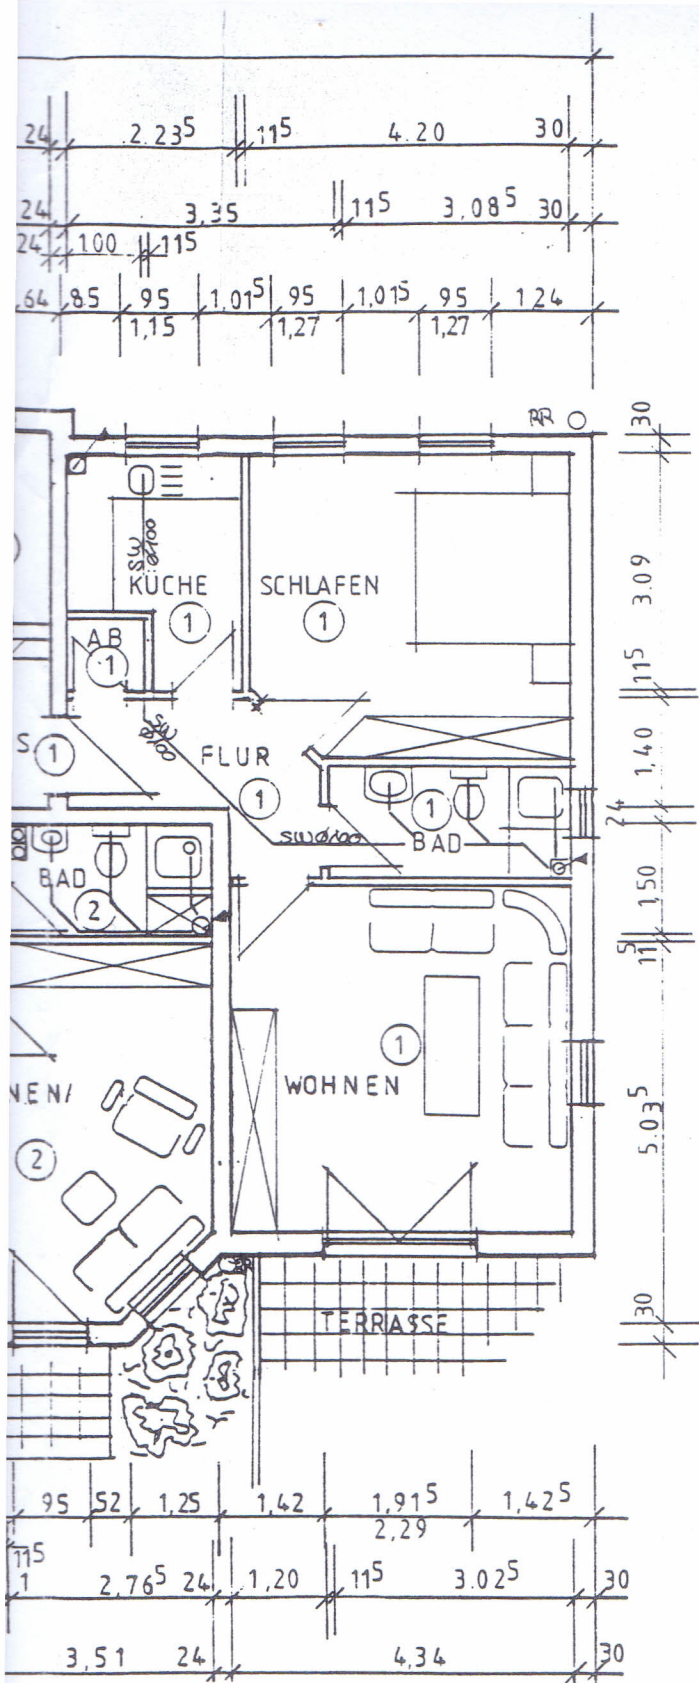

ERDGESCHOSS 3 WOHNUNGEN
M 1:100 2 ZIMMER
BV: H.J. KLAUS
8 WOHNUNGEN

Bauplanidentifizierung

Nr. des Prüfverfahrens 3071-95-14
Vom Entwurf, den 14.12.95

Entwurf und Ausführung
Entwurf: Bauwerk, Entwurf: Bauwerk
Im Auftrag: *Erwin Kruse*

Bauvorhaben : Neubau eines Appartementhauses/ 8 Wohnungen

Bauherr : H.J.Klaus, Gartenweg 3, 18236 Kröpelin

Bauort : Hauptstraße, 18236 Kröpelin

Aukrug, den 10.10.95

H.J. Klaus
Bauherr: H.J. Klaus
Hoch- und Tiefbau GmbH
Gartenweg 3, 18236 Kröpelin
18236 Kröpelin

Erwin Kruse
Erwin Kruse, Architekt
Arch.- u. Ing.-Kammer M.-V.I./120/93
Tel. 04873-9991-0, Fax 04873-1200
24613 Aukrug-Bünzer, Bünzer Str. 6
Planverfasser