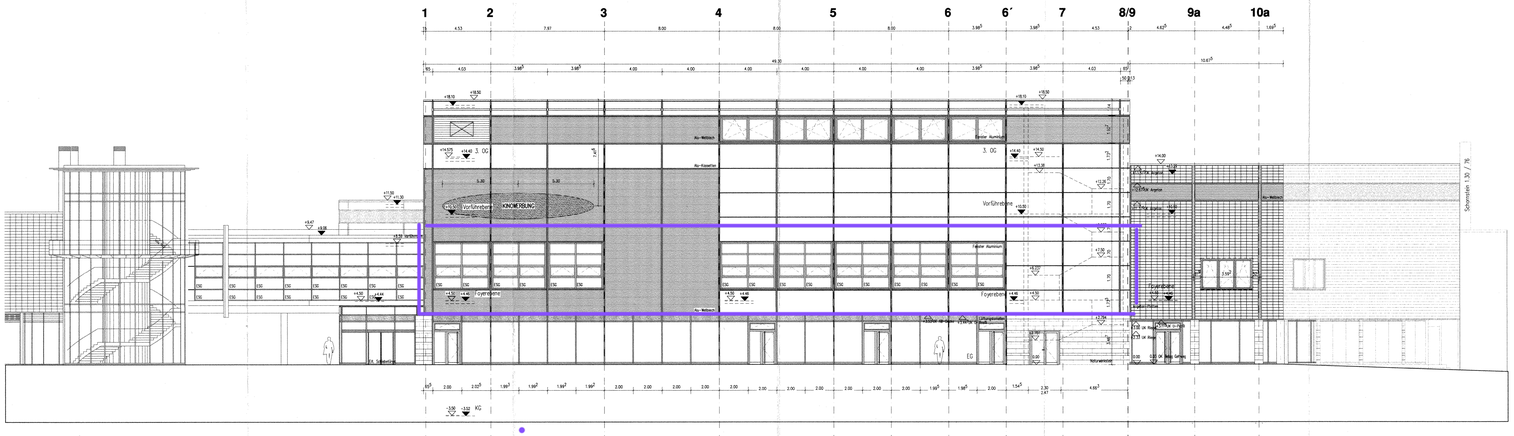

ANSICHT 1 (KONRAD-ADENAUER-STRASSE)

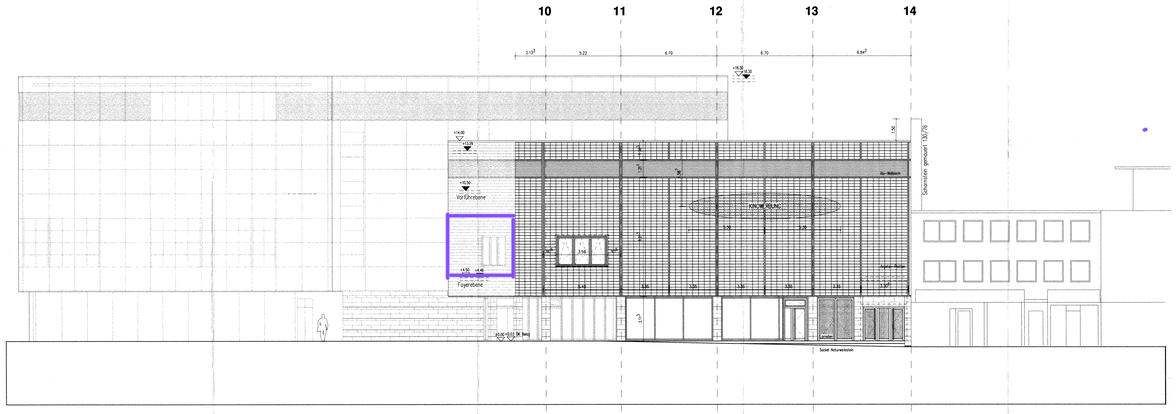

ANSICHT 2 (BERLINER STRASSE)

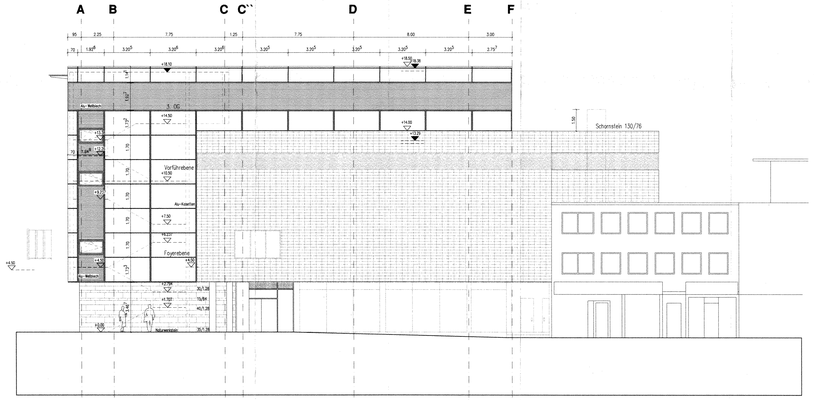

ANSICHT 5 (BERLINER STRASSE)

Revision	Datum	Gezeichnet	Änderung
02	07.07.98	JM	aktuelle Werkplanung (Stand 06.07.98)
01	12.08.97	RE	Genehmigung

OKF EG = +0.03
= 92.23 m ü. NN

BAUTEIL 4 (Parkhaus)
BAUTEIL 2 (Hauptgebäude)
BAUTEIL 3 (Hauptgebäude)

Genehmigung Nachtrag Nr. 4 zur Anlage 3.5 zum Bauantrag Nr. 22 397/97
Stadt Salzgitter
Bauordnungsamt
28. SEP. 1998
Pläne
2. Ausfertigung

Bauherr
PREUSSAG IMMOBILIEN
Preussag Immobilien GmbH
Eisenhüttenstraße Straße 90-94
38226 Salzgitter
Telefon (05341) 406-0
Telefax (05341) 406-327

Projektsteuerung
PREUSSAG IMMOBILIEN

Gesamtplanung
Architekturbüro
Dieter Jannsen Dipl.-Ing. Arch

Planungs- und Projektgesellschaft
Rödingsmarkt 52 · Deichtor-Haus
20459 Hamburg
Telefon (040) 36 90 90-0
Telefax (040) 36 90 90-20

Planung Bauteil 1
Culmann + Wedemeyer GmbH
Architekten 09. 7. 98

Dipl.-Ing. Wedemeyer Architekt Hamburg Nr. 01.0004

NACHTRAG ZUM BAUANTRAG NR. 63/97/00773/000/0/BA

GENEHMIGUNGSPLANUNG

Bauvorhaben
CITY TOR
CITY-TOR SALZGITTER

Darstellung
ANSICHTEN
KONRAD-ADENAUER-STR./ BERLINER STR:

Datum	Gezeichnet	Geprüft
05.08.97	JMF / RE	

Plan-Nr.: C:\W\0.3\0.0\0G\0\0.9\0.2\
Maßstab: 1:100

Datei: G:\Server\Daten\0973\Cad\g_4\Nachtrag\G_ansi.dwg

B4/180 cm