
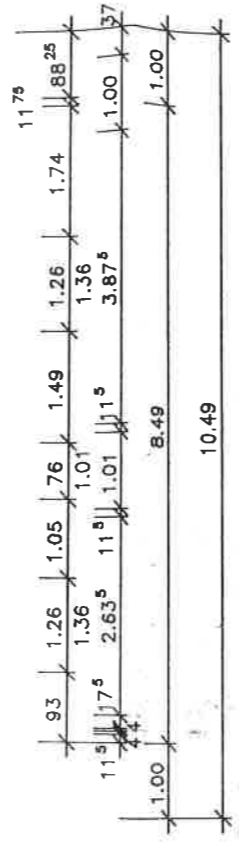


Alle Maße sind Rohbaumaße und am Bau zu prüfen.

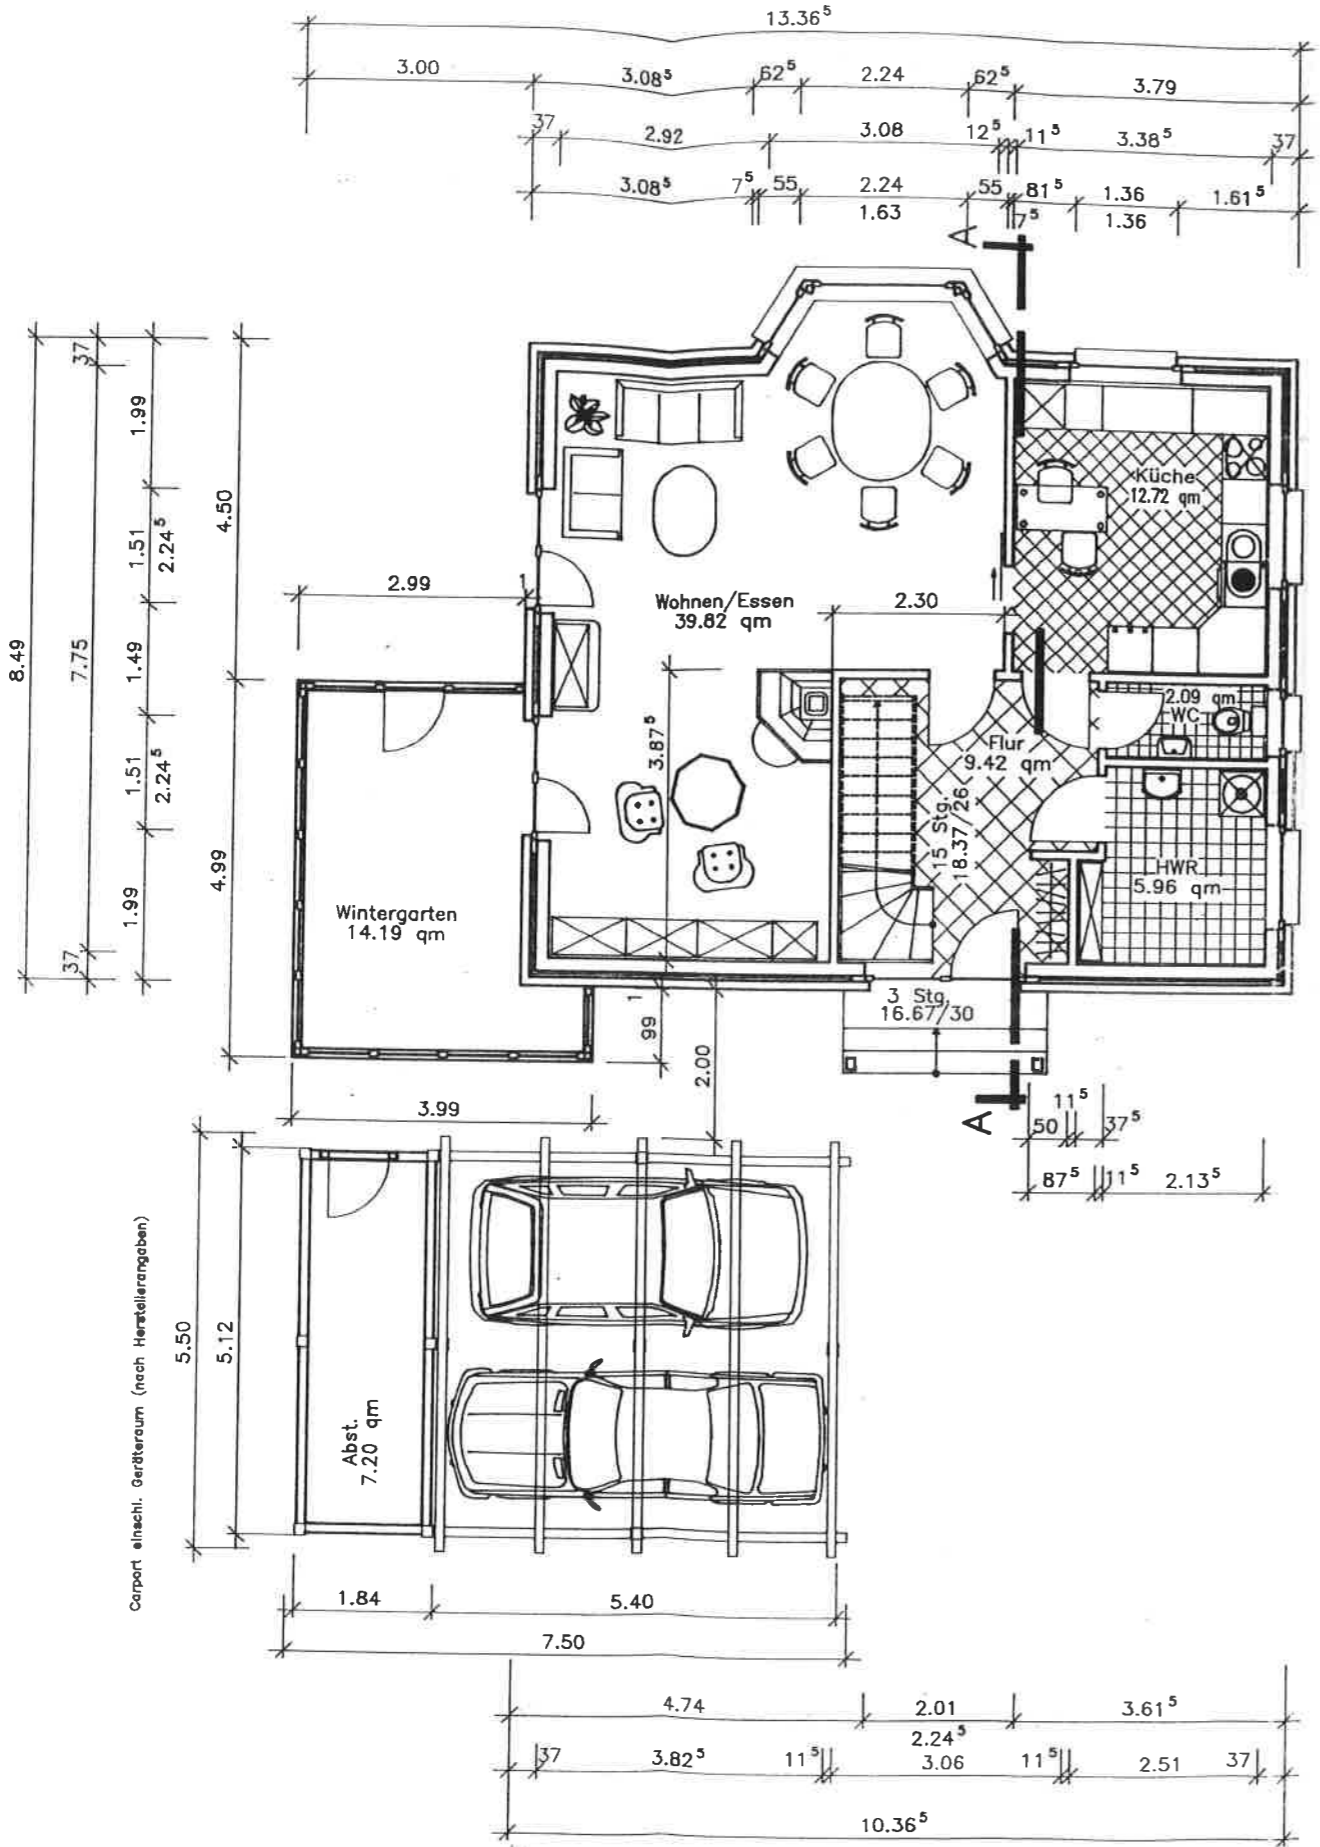

Neubau Einfamilienhaus mit Carport,

WohnPark Neqast - Nördlicher Schmiedeweg
 M= 1:100 Erdgeschoss Datum: 03.06.1993
 Blatt Nr.: 1 Architekt:
 Gezeichnet: EDV-gesützte Bauplanung: mbH

NordPlan
 Bau GmbH

0-2300 Stralsund
 Lindenstraße 25c
 Tel. (03831) 379 554
 Fax (03831) 379 555

