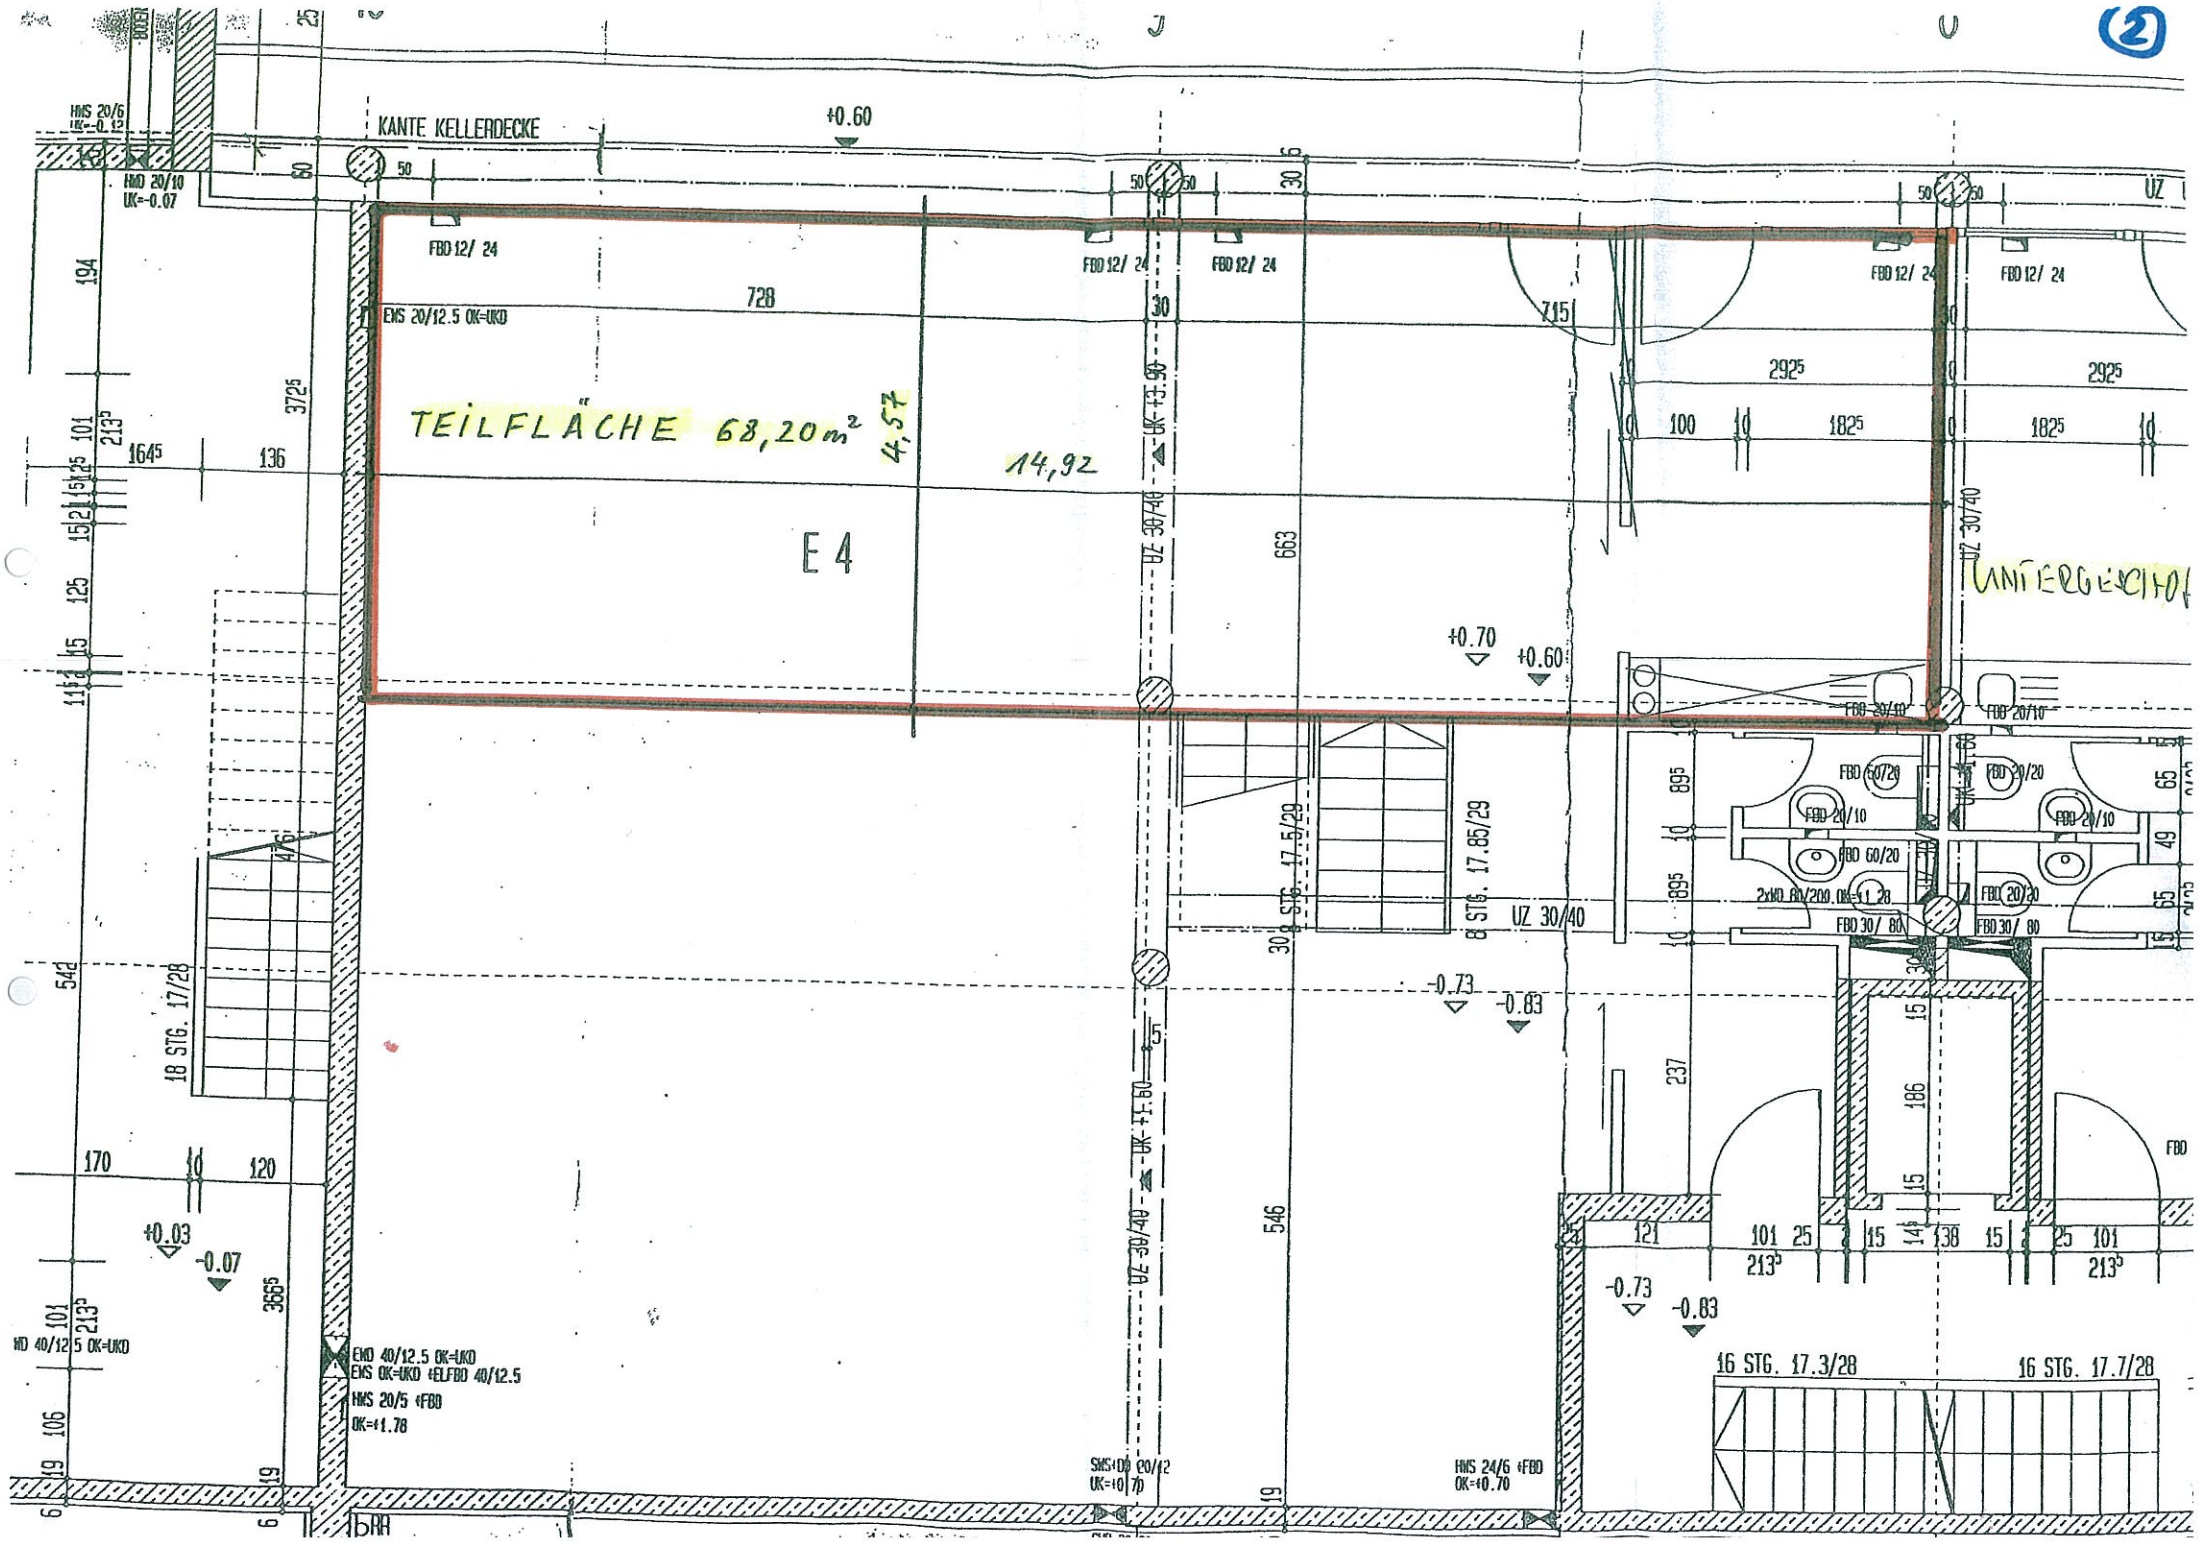

2
KANTE KELLERDECKE
+0.60
HWS 20/6
HWD 20/10
UK=-0.07
FBD 12/ 24
EWS 20/12.5 OK=UKD
728
715
TEILFLÄCHE 68,20m²
4,57
14,92
E 4
UZ 30/40
UK +3.90
UZ 30/40
UNTERGESCHOS
+0.70
+0.60
FBD 20/10
FBD 60/20
FBD 20/20
FBD 30/ 80
8 STG. 17.5/29
8 STG. 17.85/29
UZ 30/40
-0.73
-0.83
18 STG. 17/28
+0.03
-0.07
EWD 40/12.5 OK=UKD
EWS OK=UKD +ELFBD 40/12.5
HWS 20/5 +FBD
OK=+1.78
SWS+DD 20/12
UK=+0.70
HWS 24/6 +FBD
OK=+0.70
16 STG. 17.3/28
16 STG. 17.7/28