


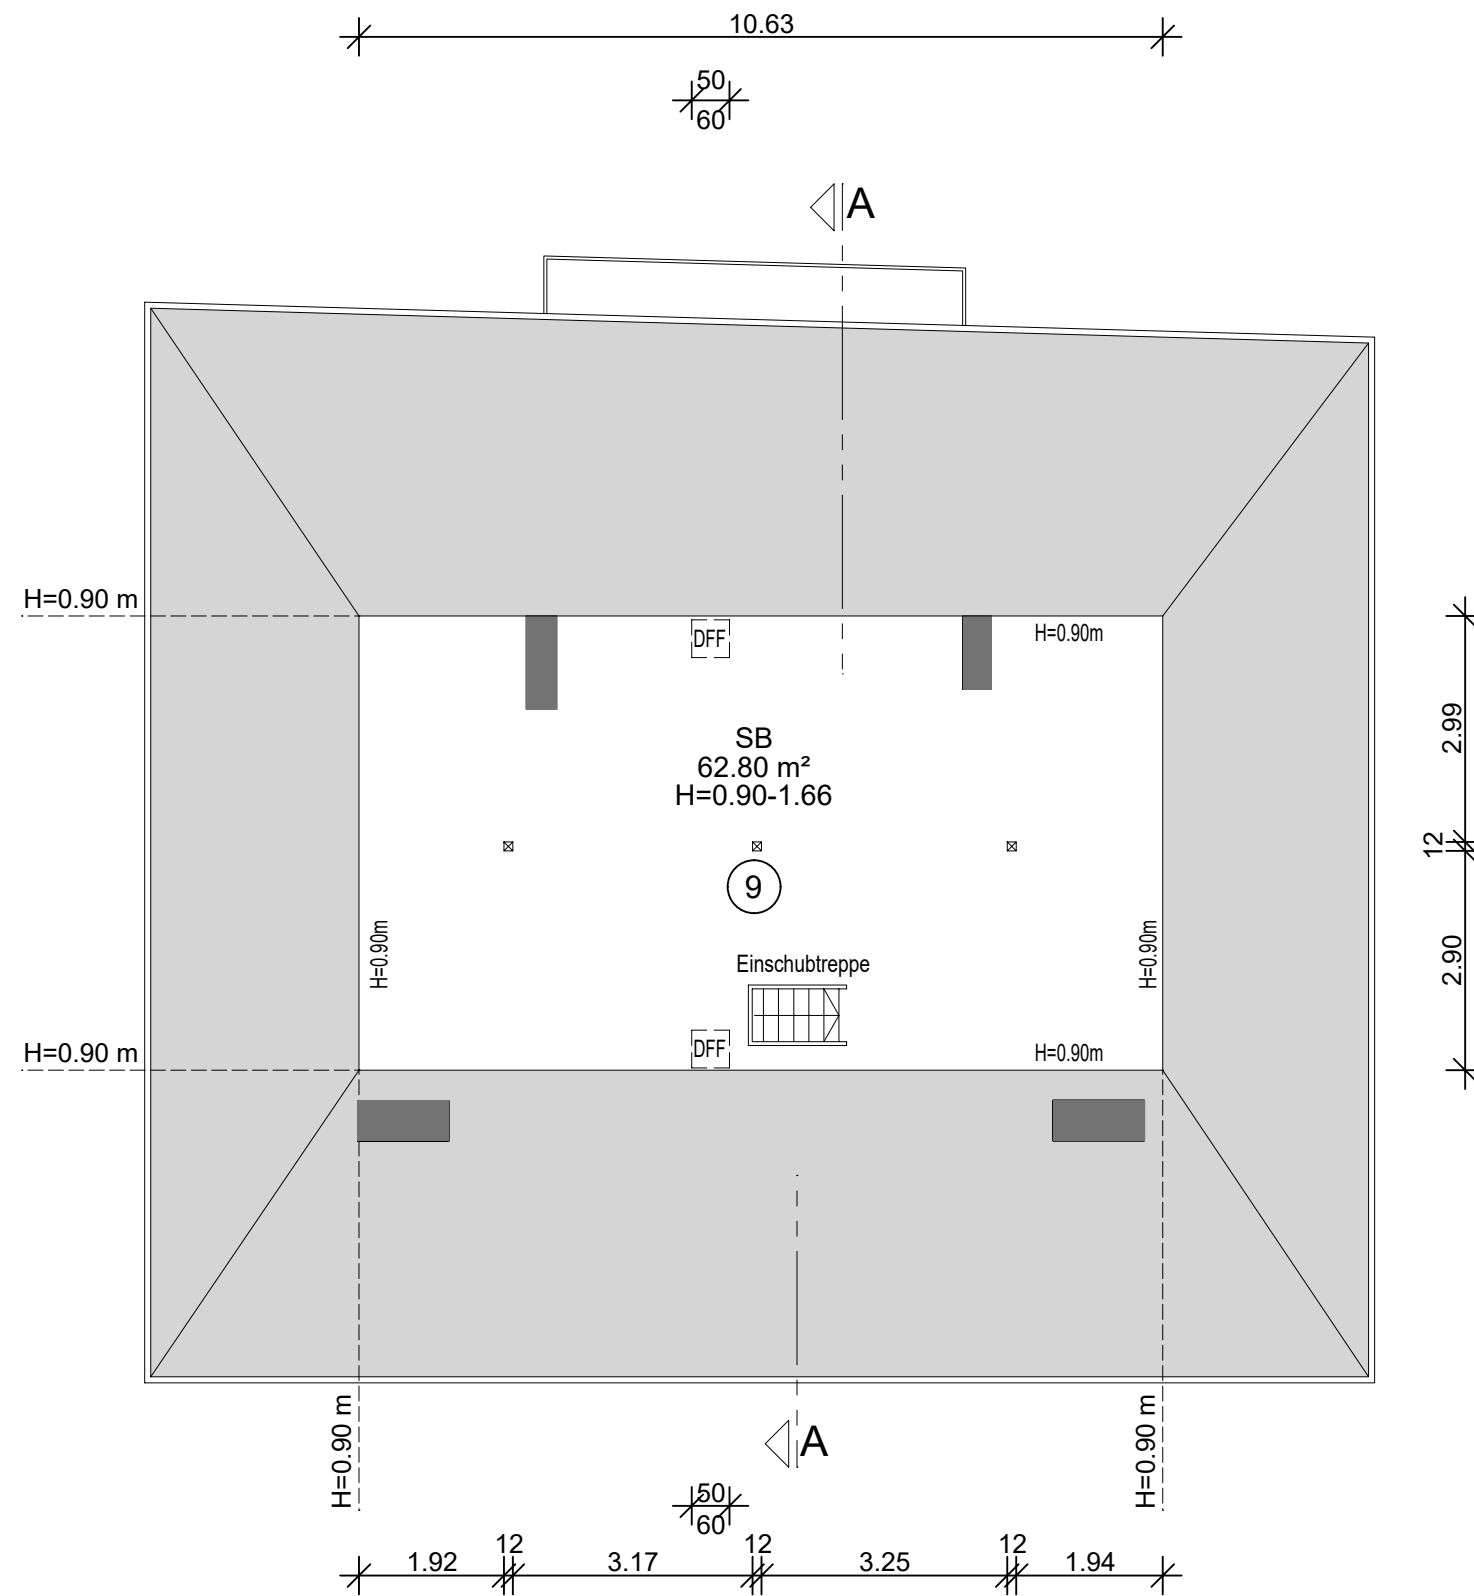

PROJEKT

Antrag auf Abgeschlossenheit

Mercatorstraße 27A
60316 Frankfurt am Main



ANTRAGSTELLER

3. Settembre
Vermögensverwaltungs GmbH
Jakob Straße 14
63 500 Seligenstadt

AUFTEILUNGSPLAN

gem. WEG

PLAN	NR
Spitzboden	06

MAßSTAB
1:100
DATUM
06.09.2021

BEARBEITUNG
Dipl.-Ing. Architekt Christof Biedermann
Kaulbachstr. 4 60594 Frankfurt / M
mail info@architektbiedermann.de
tel 069 8300 74 55
www architektbiedermann.de