


Gemeinde: ...~~WAGENSTADT~~

Maßstab: 1 : 500

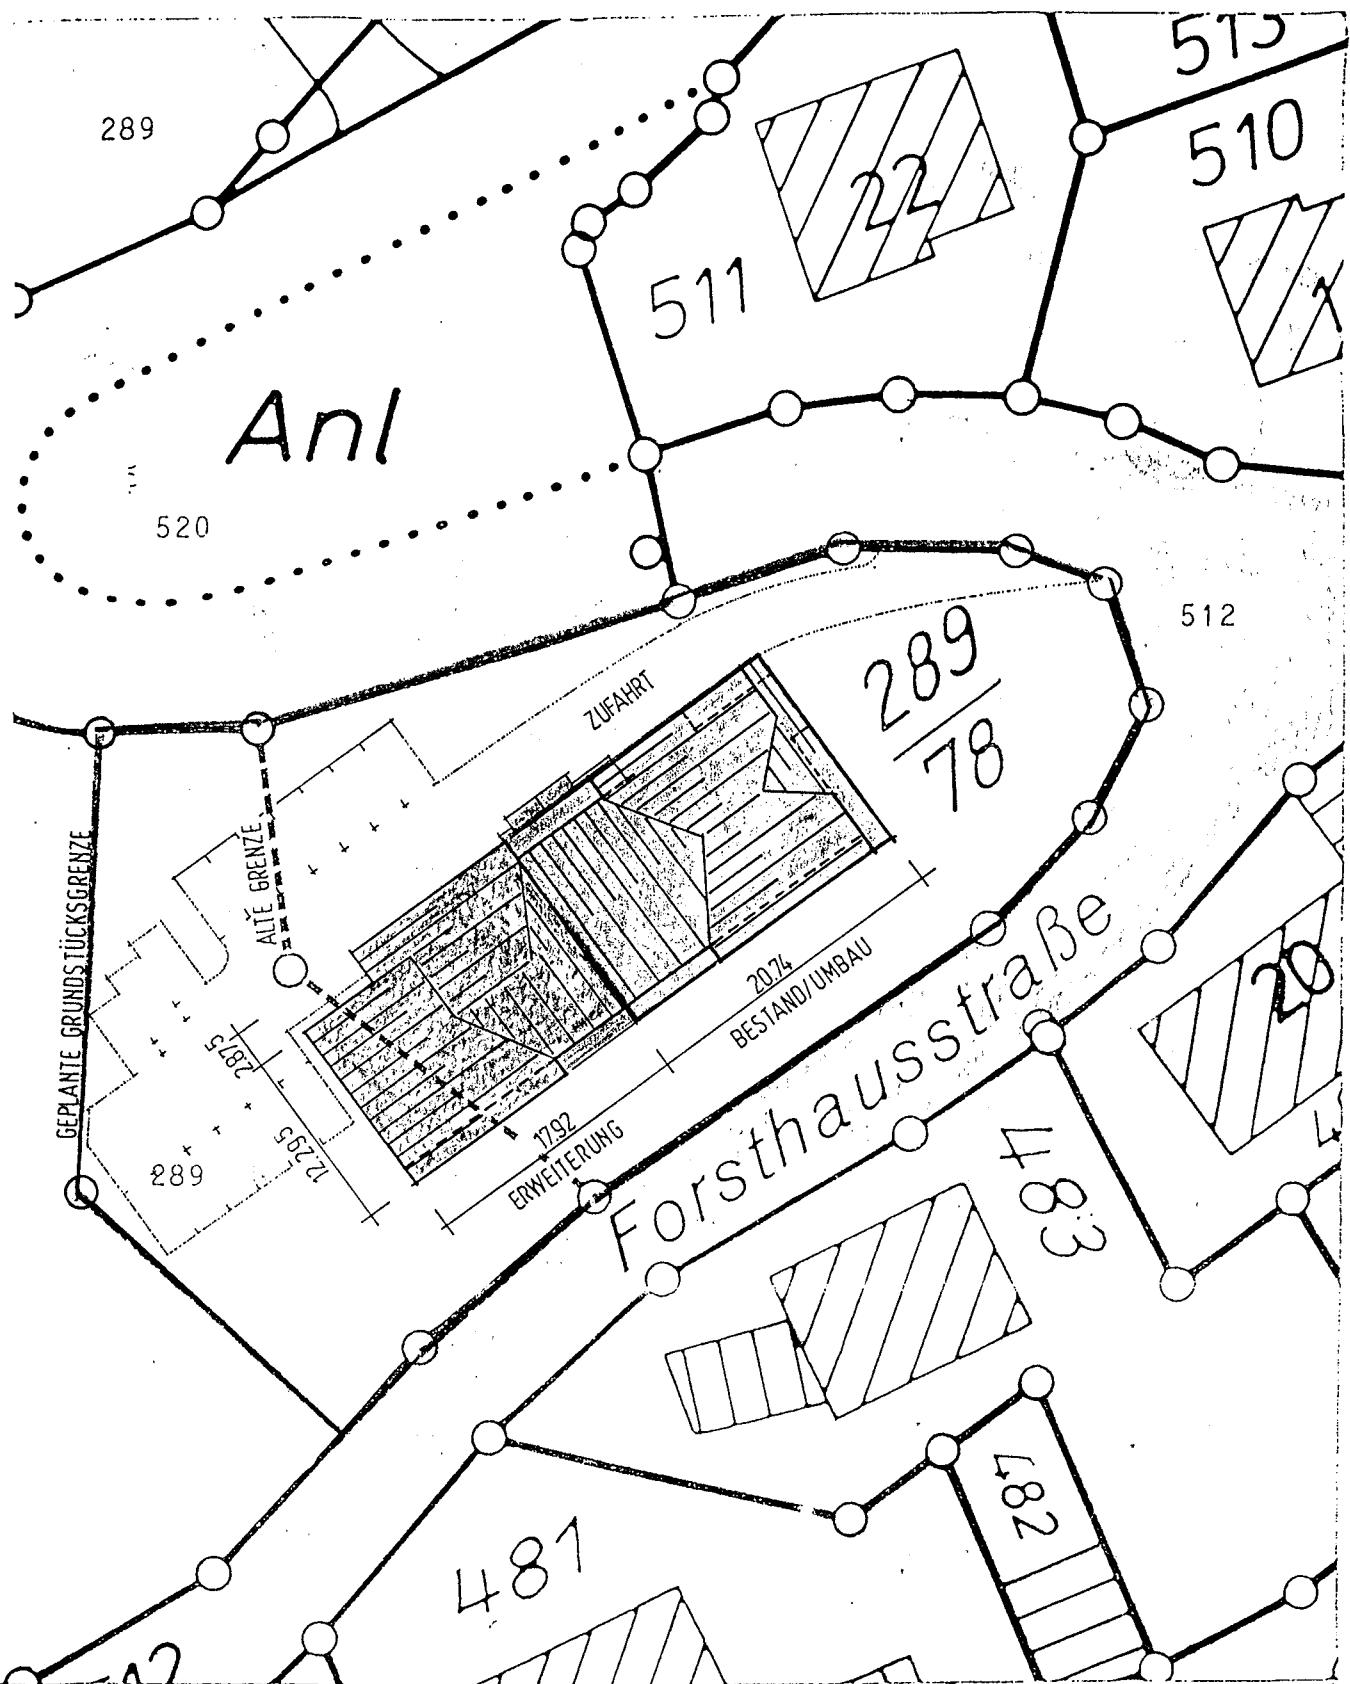

Unbegl. Auszug aus dem
Liegenschaftskataster
gefertigt am:

11. MAI 1992

Staatl. Vermessungsamt Offenburg
Außenstelle Wolfach

Die Bauherrschaft:

Eingezeichnet:
Oberkirch, den 30.06.92

Die Architekten:
Erich Ruf - Margarete Ruf
Freie Architekten

Darstellung entspricht dem
Liegenschaftskataster,
Abweichungen gegenüber
dem Grundbuch möglich.