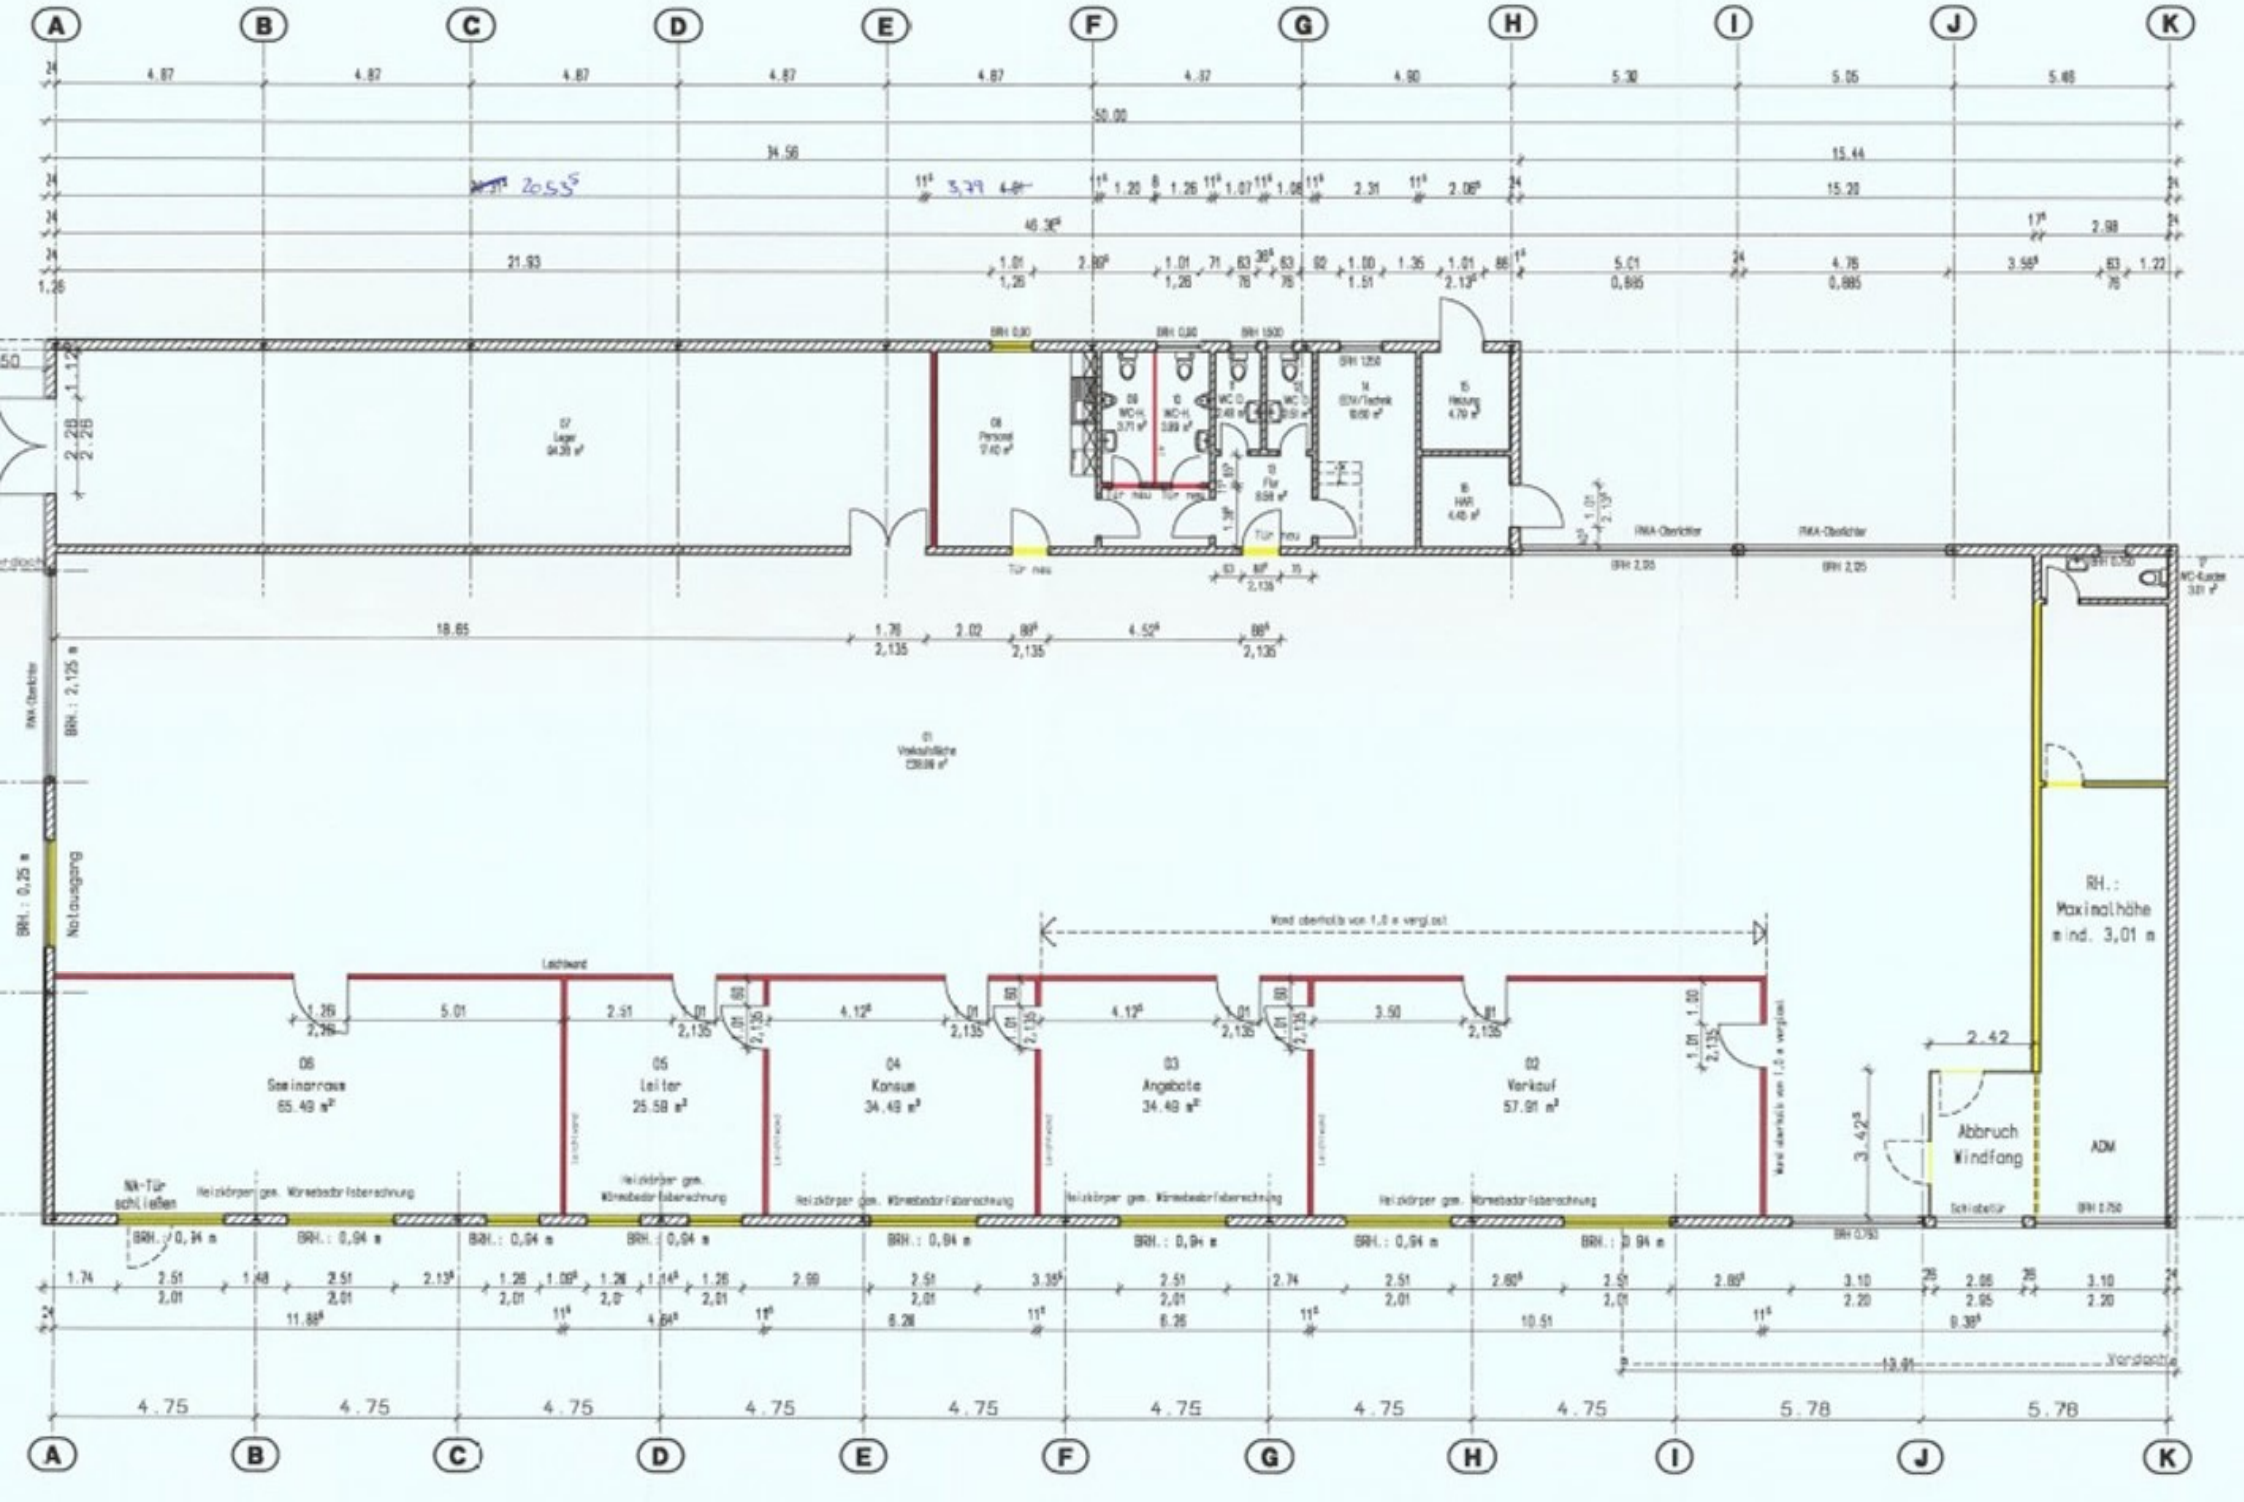
A
B
C
D
E
F
G
H
I
J
K
50.00
34.56
15.44
21.93
46.38
15.20
2.98
07 Lager 94.38 m²
08 Personal 7.40 m²
09 WC-H. 3.71 m²
10 WC-H. 3.89 m²
11 WC-D. 2.48 m²
12 WC-D. 2.59 m²
13 Flur 8.58 m²
14 EDV/Technik 8.60 m²
15 Heizung 4.70 m²
16 HAR 4.40 m²
PWA-Oberlichter
Tür neu
18.65
01 Verkaufsfläche 238.08 m²
Notausgang
BRH.: 2,125 m
BRH.: 0,25 m
Lichtband
06 Seminarraum 65.49 m²
05 Leiter 25.58 m²
04 Konsum 34.49 m²
03 Angebote 34.49 m²
02 Verkauf 57.91 m²
Wand oberhalb von 1,8 m vergl.ist
NA-Tür schließen
Heizkörper gem. Wärmebedarfsberechnung
BRH.: 0,94 m
RH.: Maximalhöhe mind. 3,01 m
2.42
3.42
Abbruch Windfang
ADM
Schiebetür
BRH 0.750
WC-Kunden 3.01 m²
11.88
4.75
5.78
13.91
Vordach