


Heinrichsbergl 5, 95183 Feilitzsch EG

Heinrichsbergl 5, 95183 Feilitzsch, Bayern, DE
GESAMTFLÄCHE: 123.56 m²

▼ Erdgeschoss

GESAMTFLÄCHE: 79.75 m²

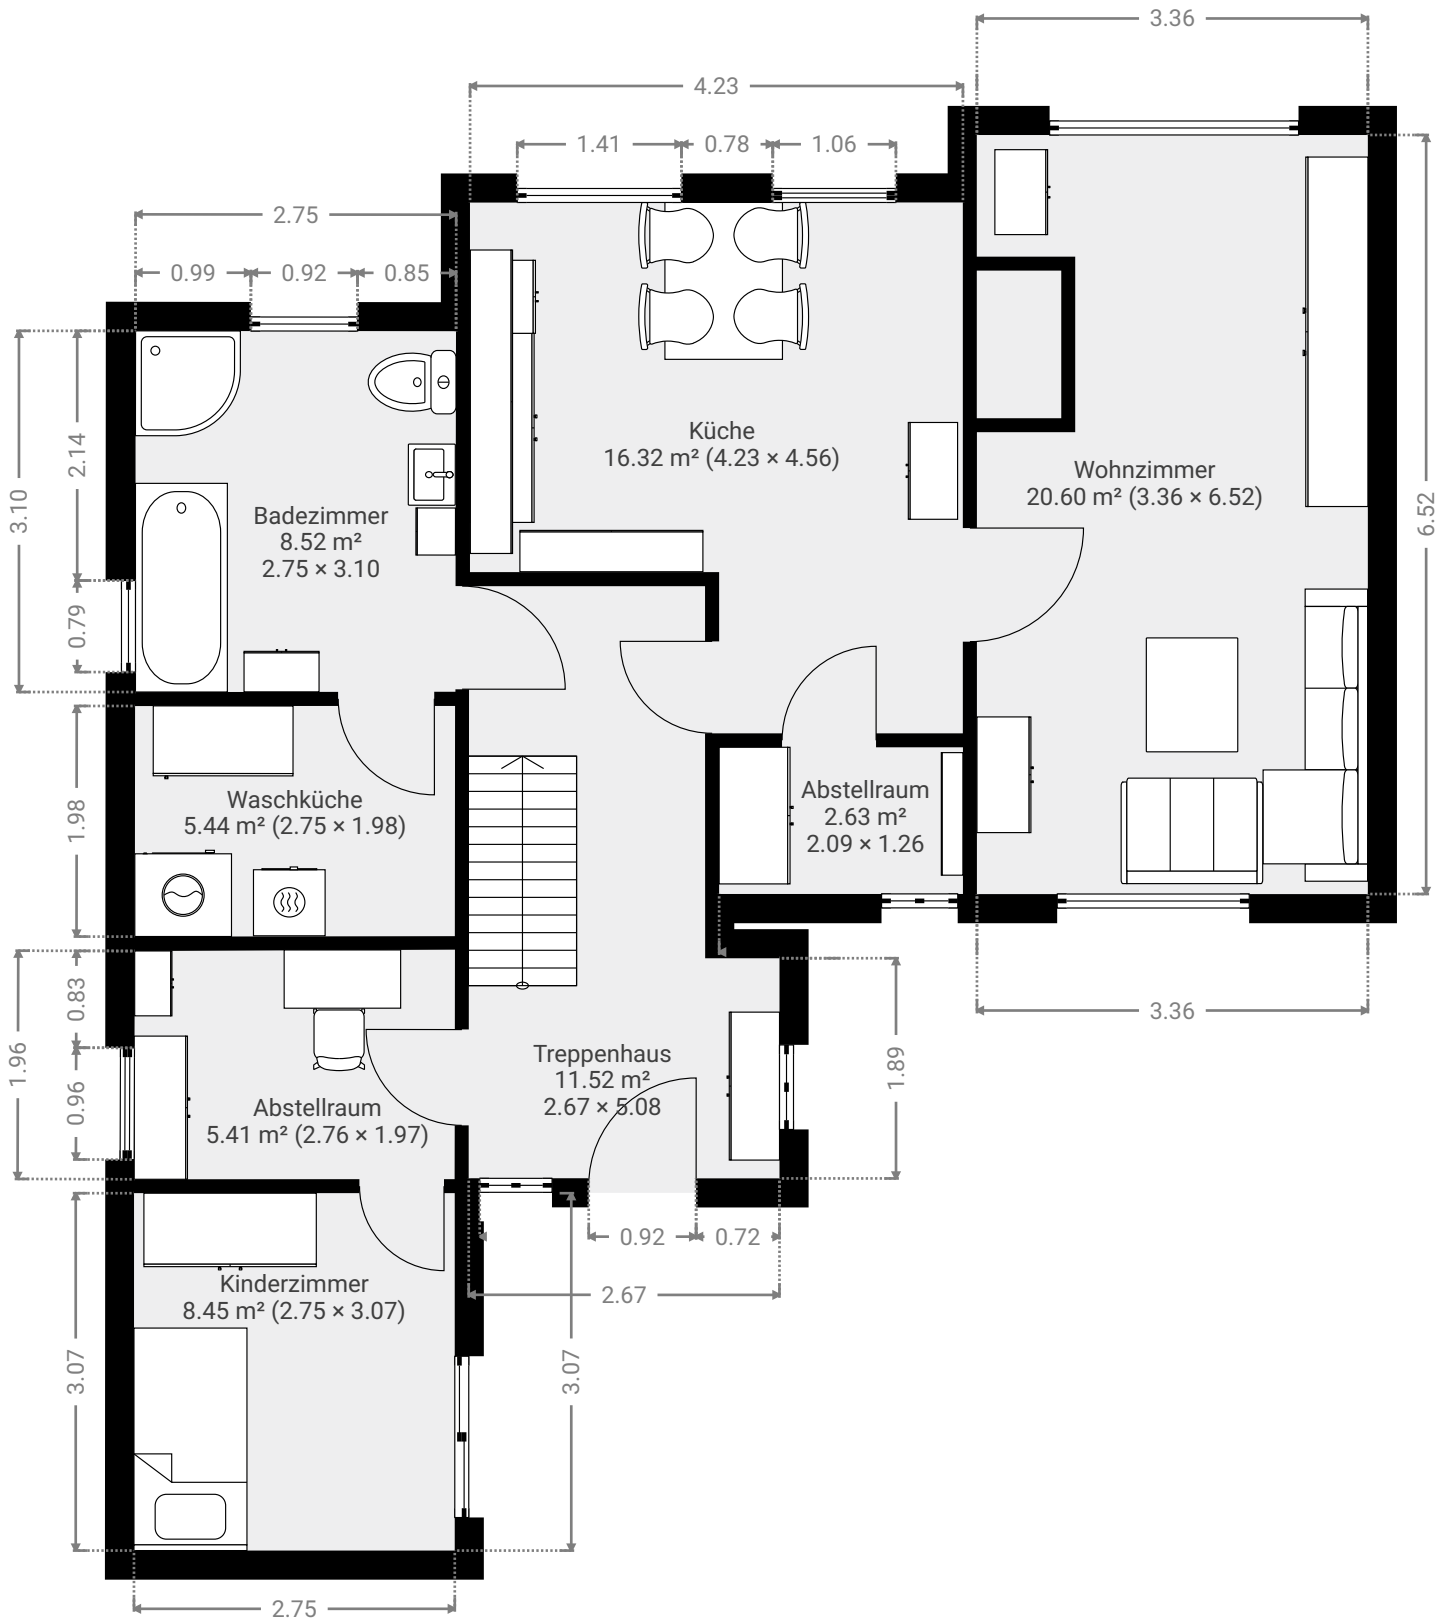

DIESER GRUNDRISS WIRD OHNE JEGliche GEWÄHRLEISTUNG ZUR VERFÜGUNG GESTELLT. ES WIRD JEDE GARANTIE ABGELEHNT, EINSCHLIESSLICH, OHNE EINSCHRÄNKUNG, ZUFRIEDENSTELLENDER QUALITÄT ODER GENAUIGKEIT DER ABMESSUNGEN.

0 1 2 3m

1:65


Page 1/2

Heinrichsbergla 5, 95183 Feilitzsch DG

Heinrichsbergla 5, 95183 Feilitzsch, Bayern, DE
GESAMTFLÄCHE: 123.56 m²

▼ DACHGESCHOSS

GESAMTFLÄCHE: 43.82 m²

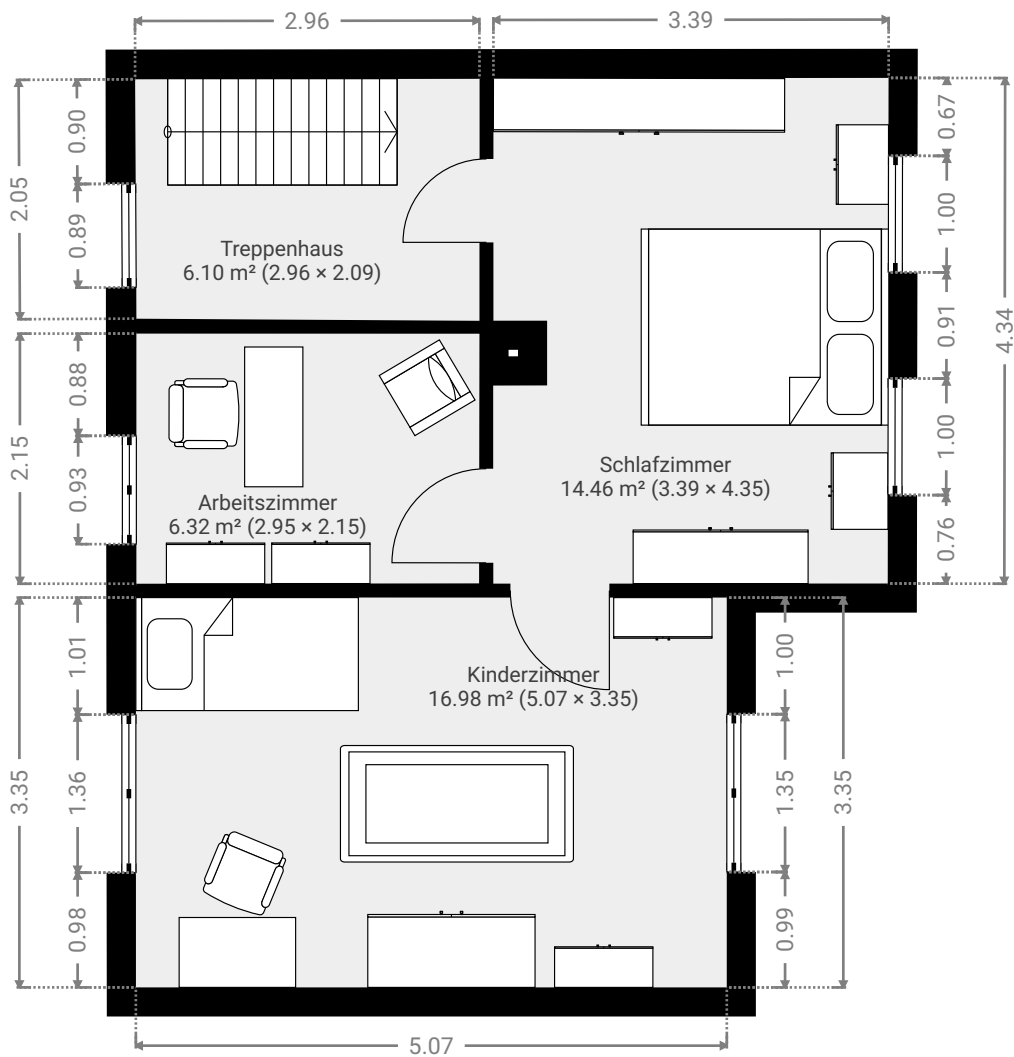

DIESER GRUNDRISS WIRD OHNE JEGliche GEWÄHRLEISTUNG ZUR VERFÜGUNG GESTELLT. ES WIRD JEDE GARANTIE ABGELEHNT, EINSCHLIESSLICH, OHNE EINSCHRÄNKUNG, ZUFRIEDENSTELLENDER QUALITÄT ODER GENAUIGKEIT DER ABMESSUNGEN.

0 1 2 3m

1:65
Page 2/2