

Auszug aus der Umlegungskarte (§ 70 BauGB)

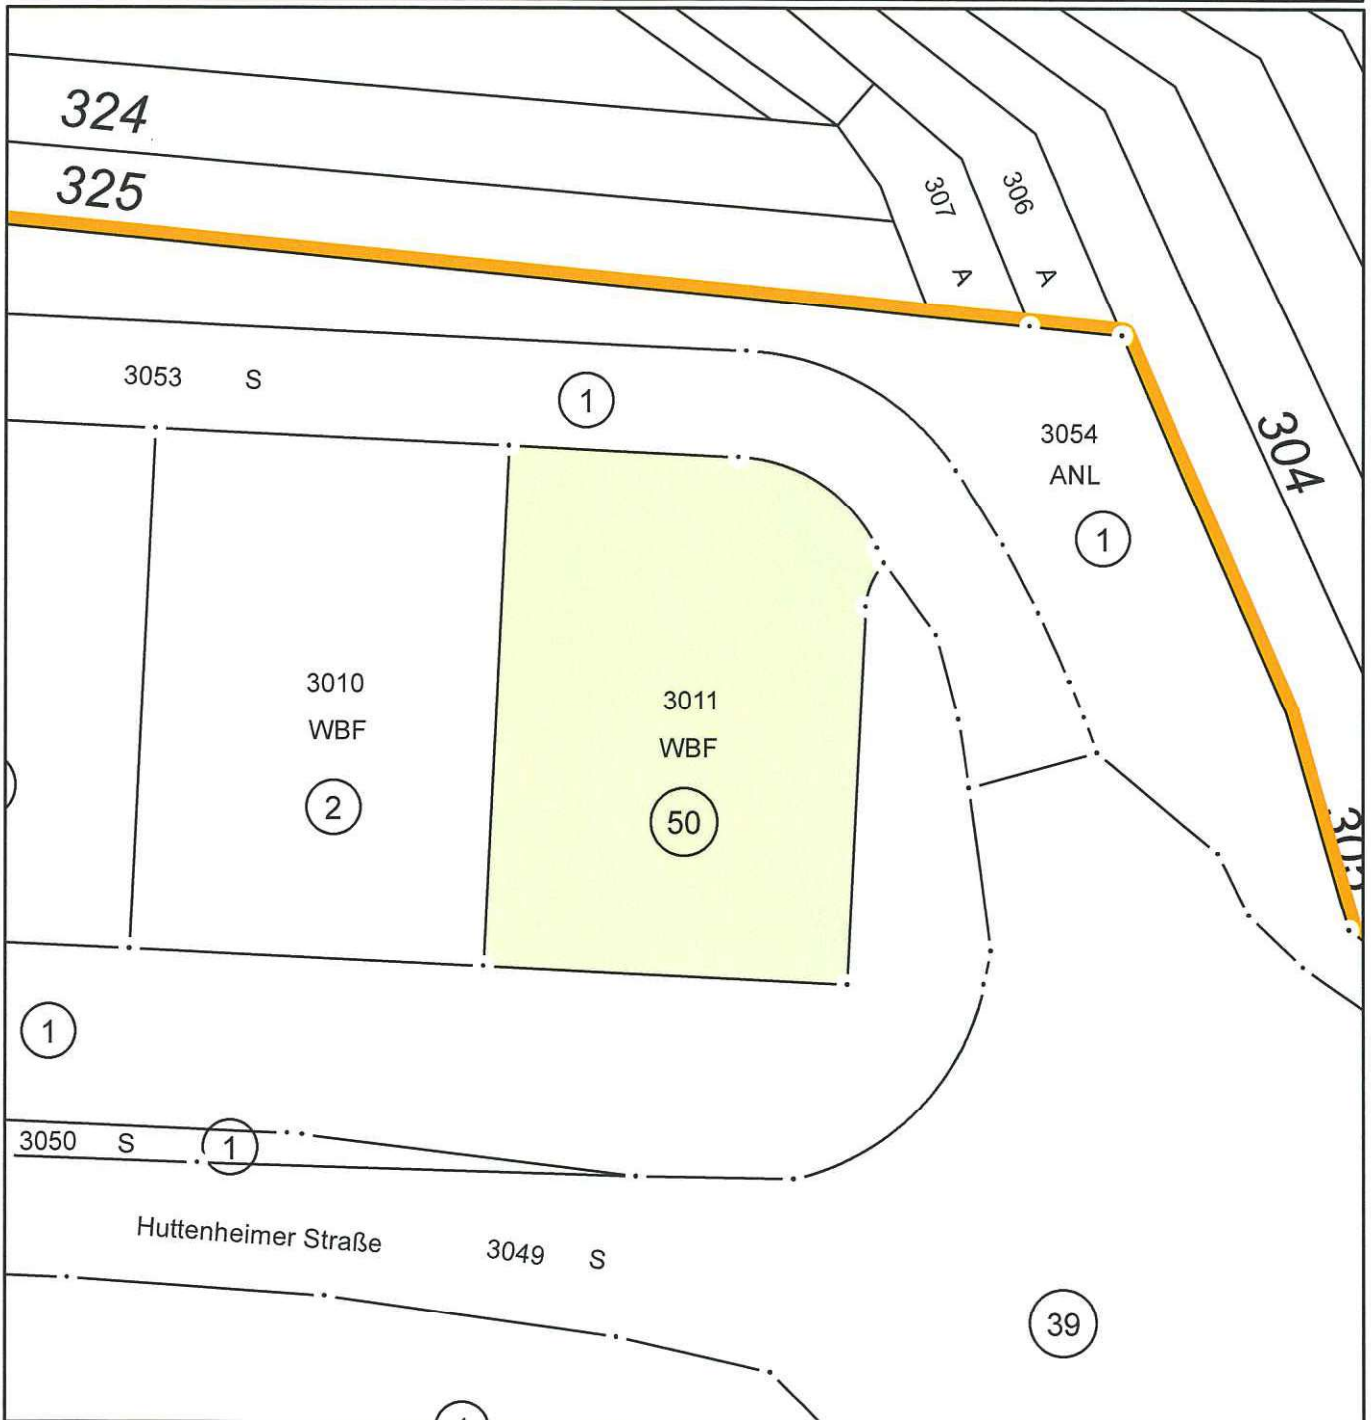
Gemeinde Dettenheim

Ordnungsnr. 50

Gemarkung Rußheim



Flurst. Nr. 3011

Baugebiet Hagäcker, Weglangenäcker



Maßstab
1:500

Zeichenerklärung

-  Gebietsgrenze
-  Ordnungsnummer des Eigentümers nach dem Bestandsverzeichnis
- 3042 Flurstücksnummer

Christian Zielbauer

Öffentlich bestellter
Vermessungsingenieur



Gefertigt Bruchsal, den 17.05.2022

Vermessungsbüro Zielbauer & Heiler

Stadtgrabenstraße 25, 76646 Bruchsal, Tel 07251 / 440299 - 0, Fax 07251 / 440299 - 50

ZH