



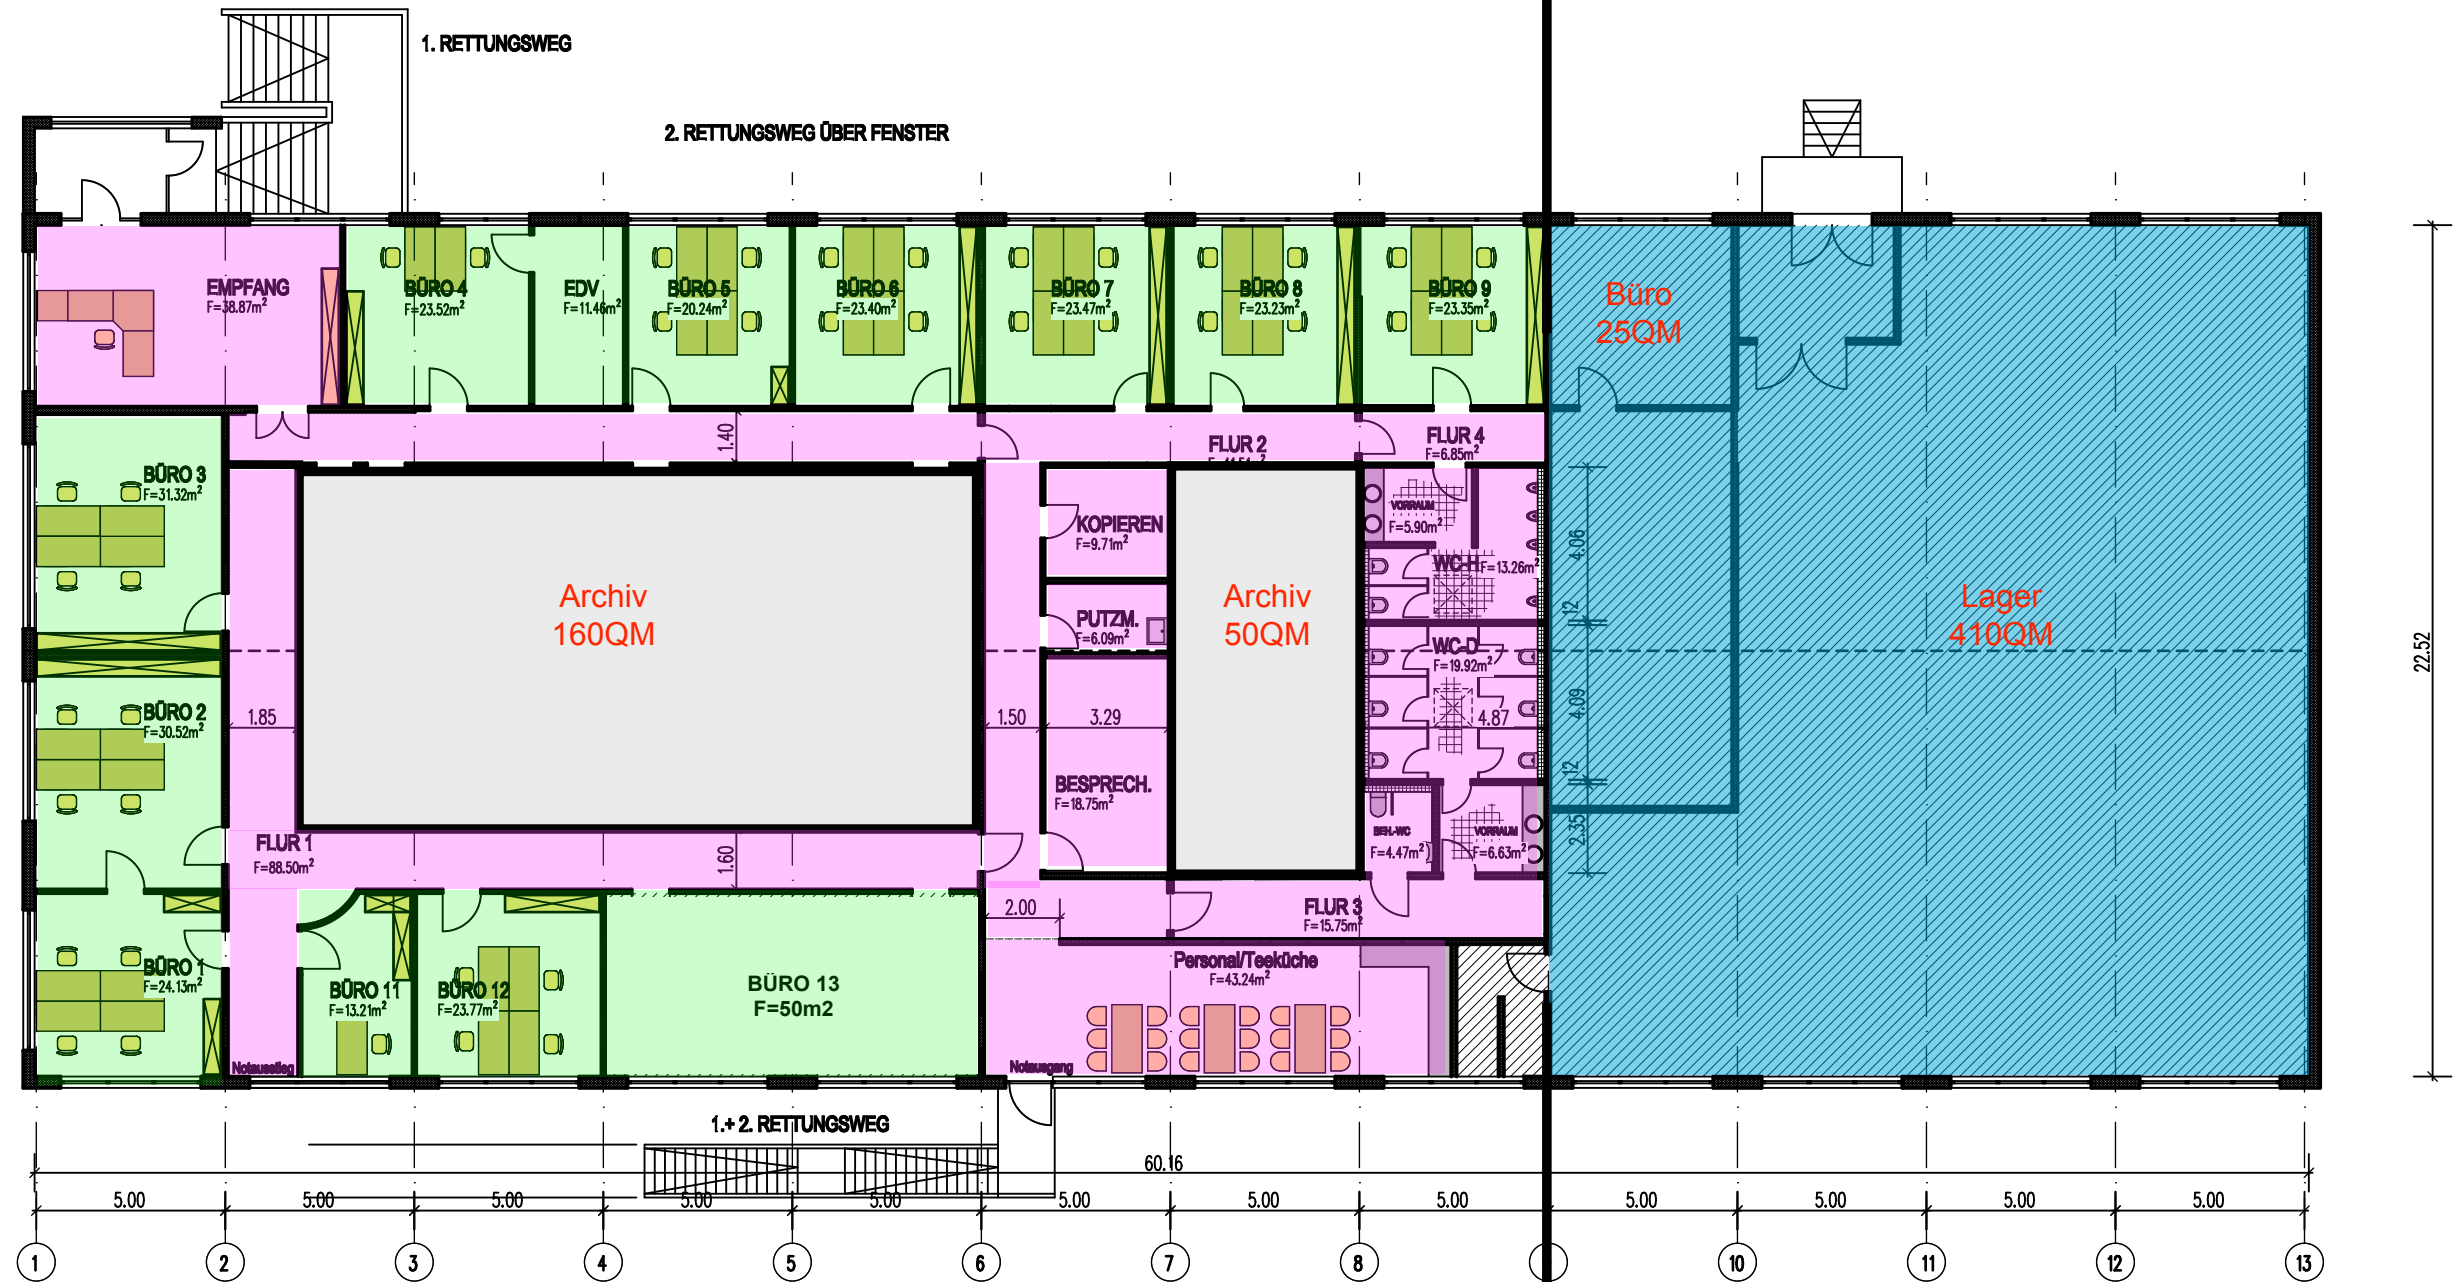

Büro	330QM
Flure / Küche / WC	310QM
Lager/Archiv	210QM
Lager + Büro	435QM

Dieser Plan unterliegt dem Urheberrecht nach dem UrhG und ist Eigentum des Verfassers. Vervielfältigung, Weitergabe oder Wiedergabe und sonstige Verwertung ist ohne vorherige schriftliche Genehmigung durch den Verfasser nicht gestattet.

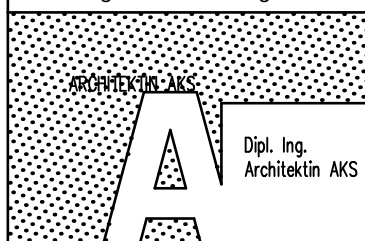

Dominique Zimmer
Dillinger Strasse 10, 66763 Dillingen
Tel.: 06831/9795-0 / Fax: 06831/9795-22

Bauvorhaben:
**INDUSTRIEPARK SAAR
UMBAU HALLE A**

FAM. HIMMELSBACH

Proj.-Nr.:

Datum:
11.01.2018

Gezeichnet:
TO

Zeichnung:
PHASE 01a

Zeichnungsnummer:
ANLAGE MIETVERTRAG

M 1:200

Seite: