




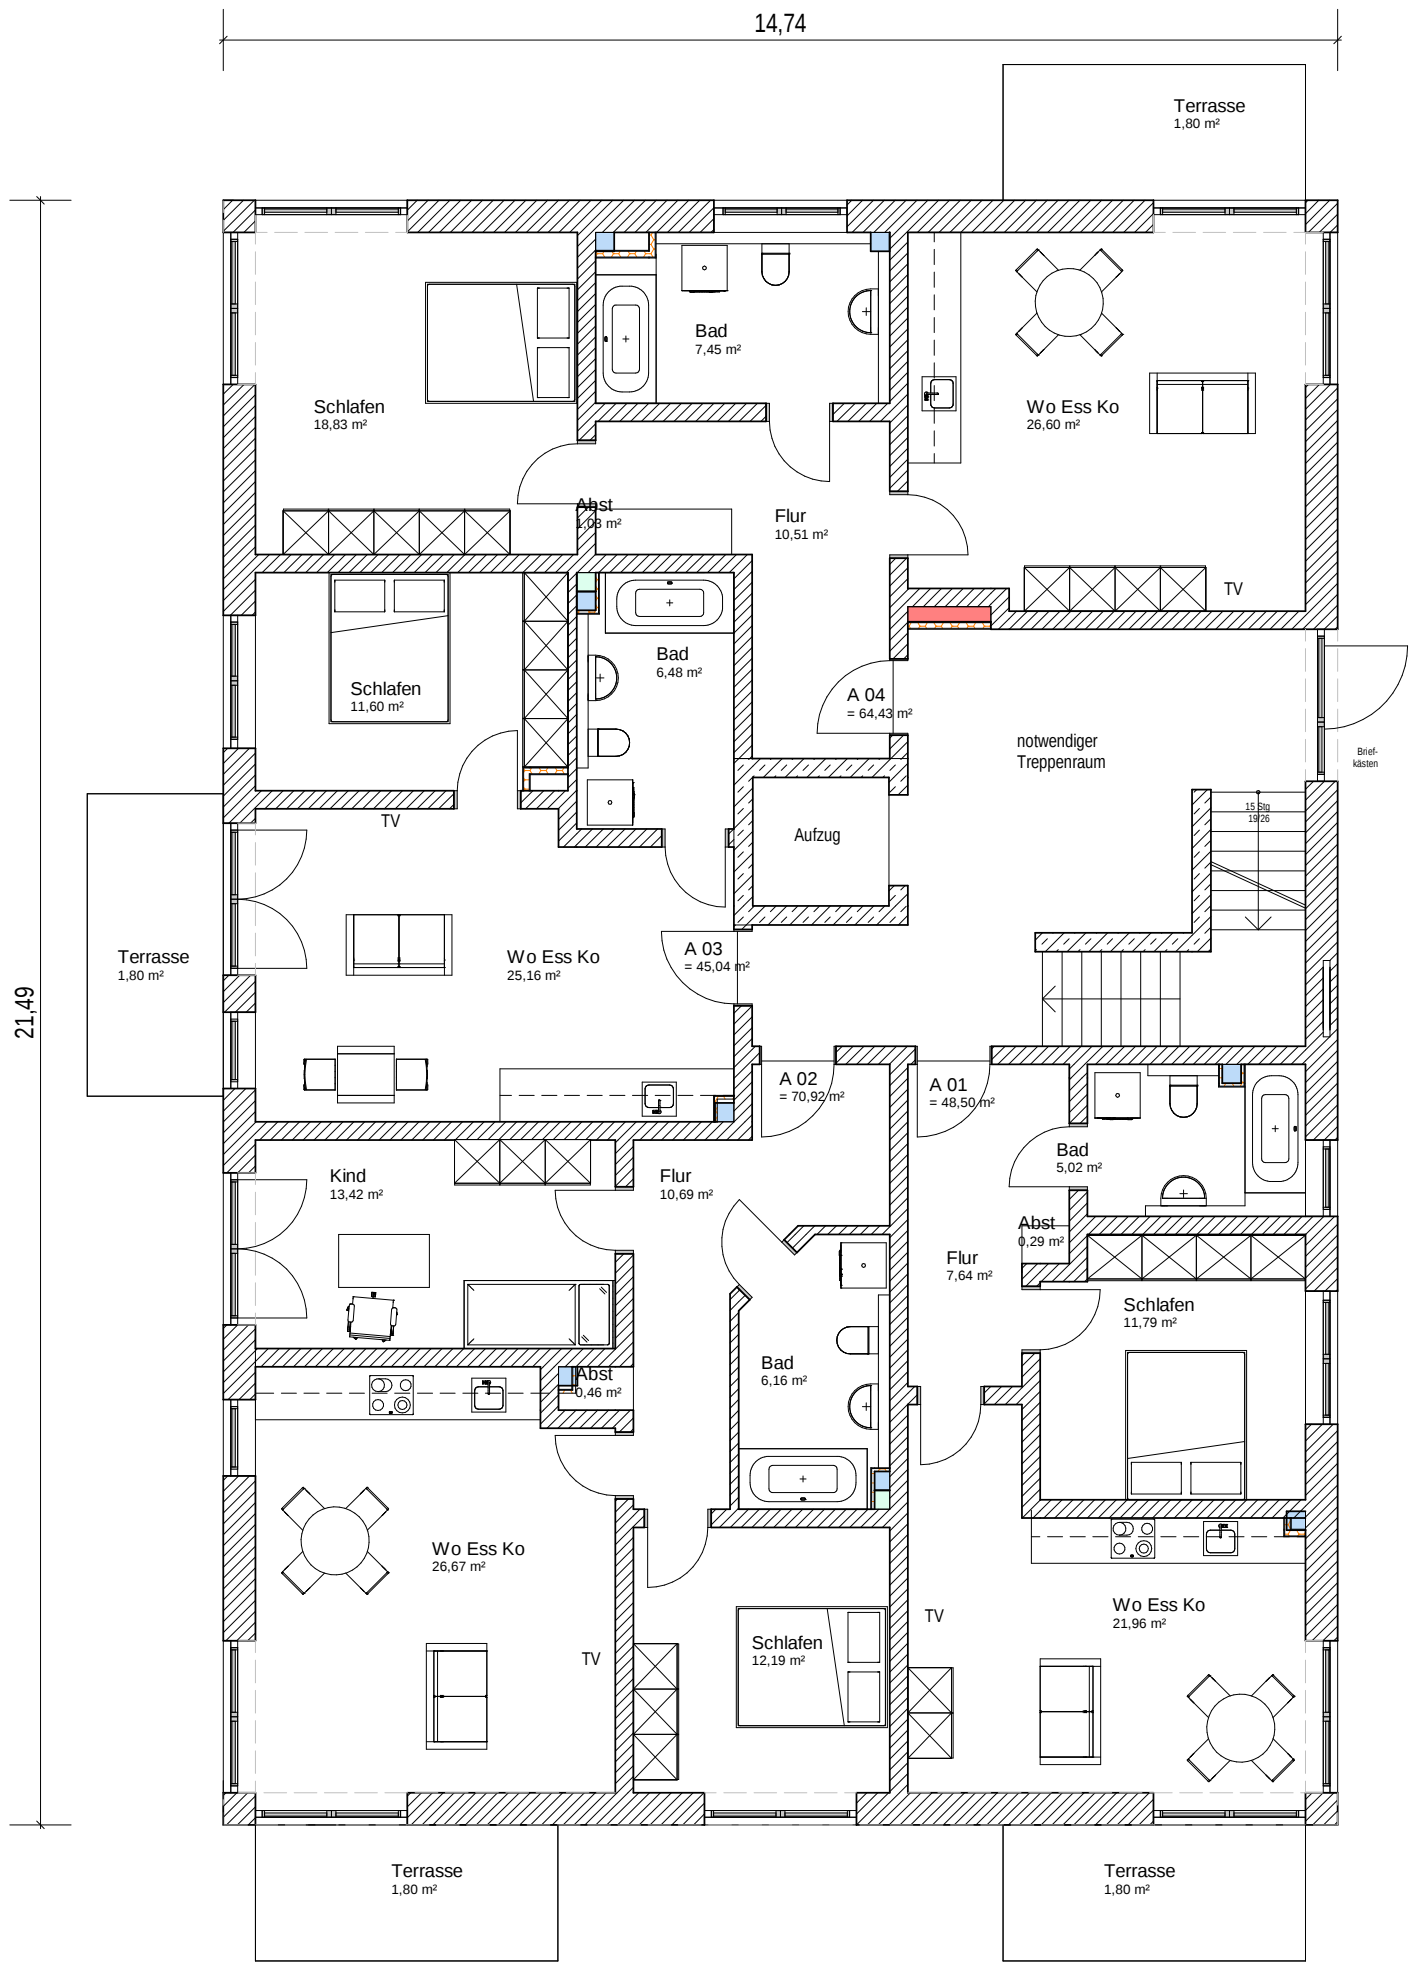

EG 1. und 2. OG

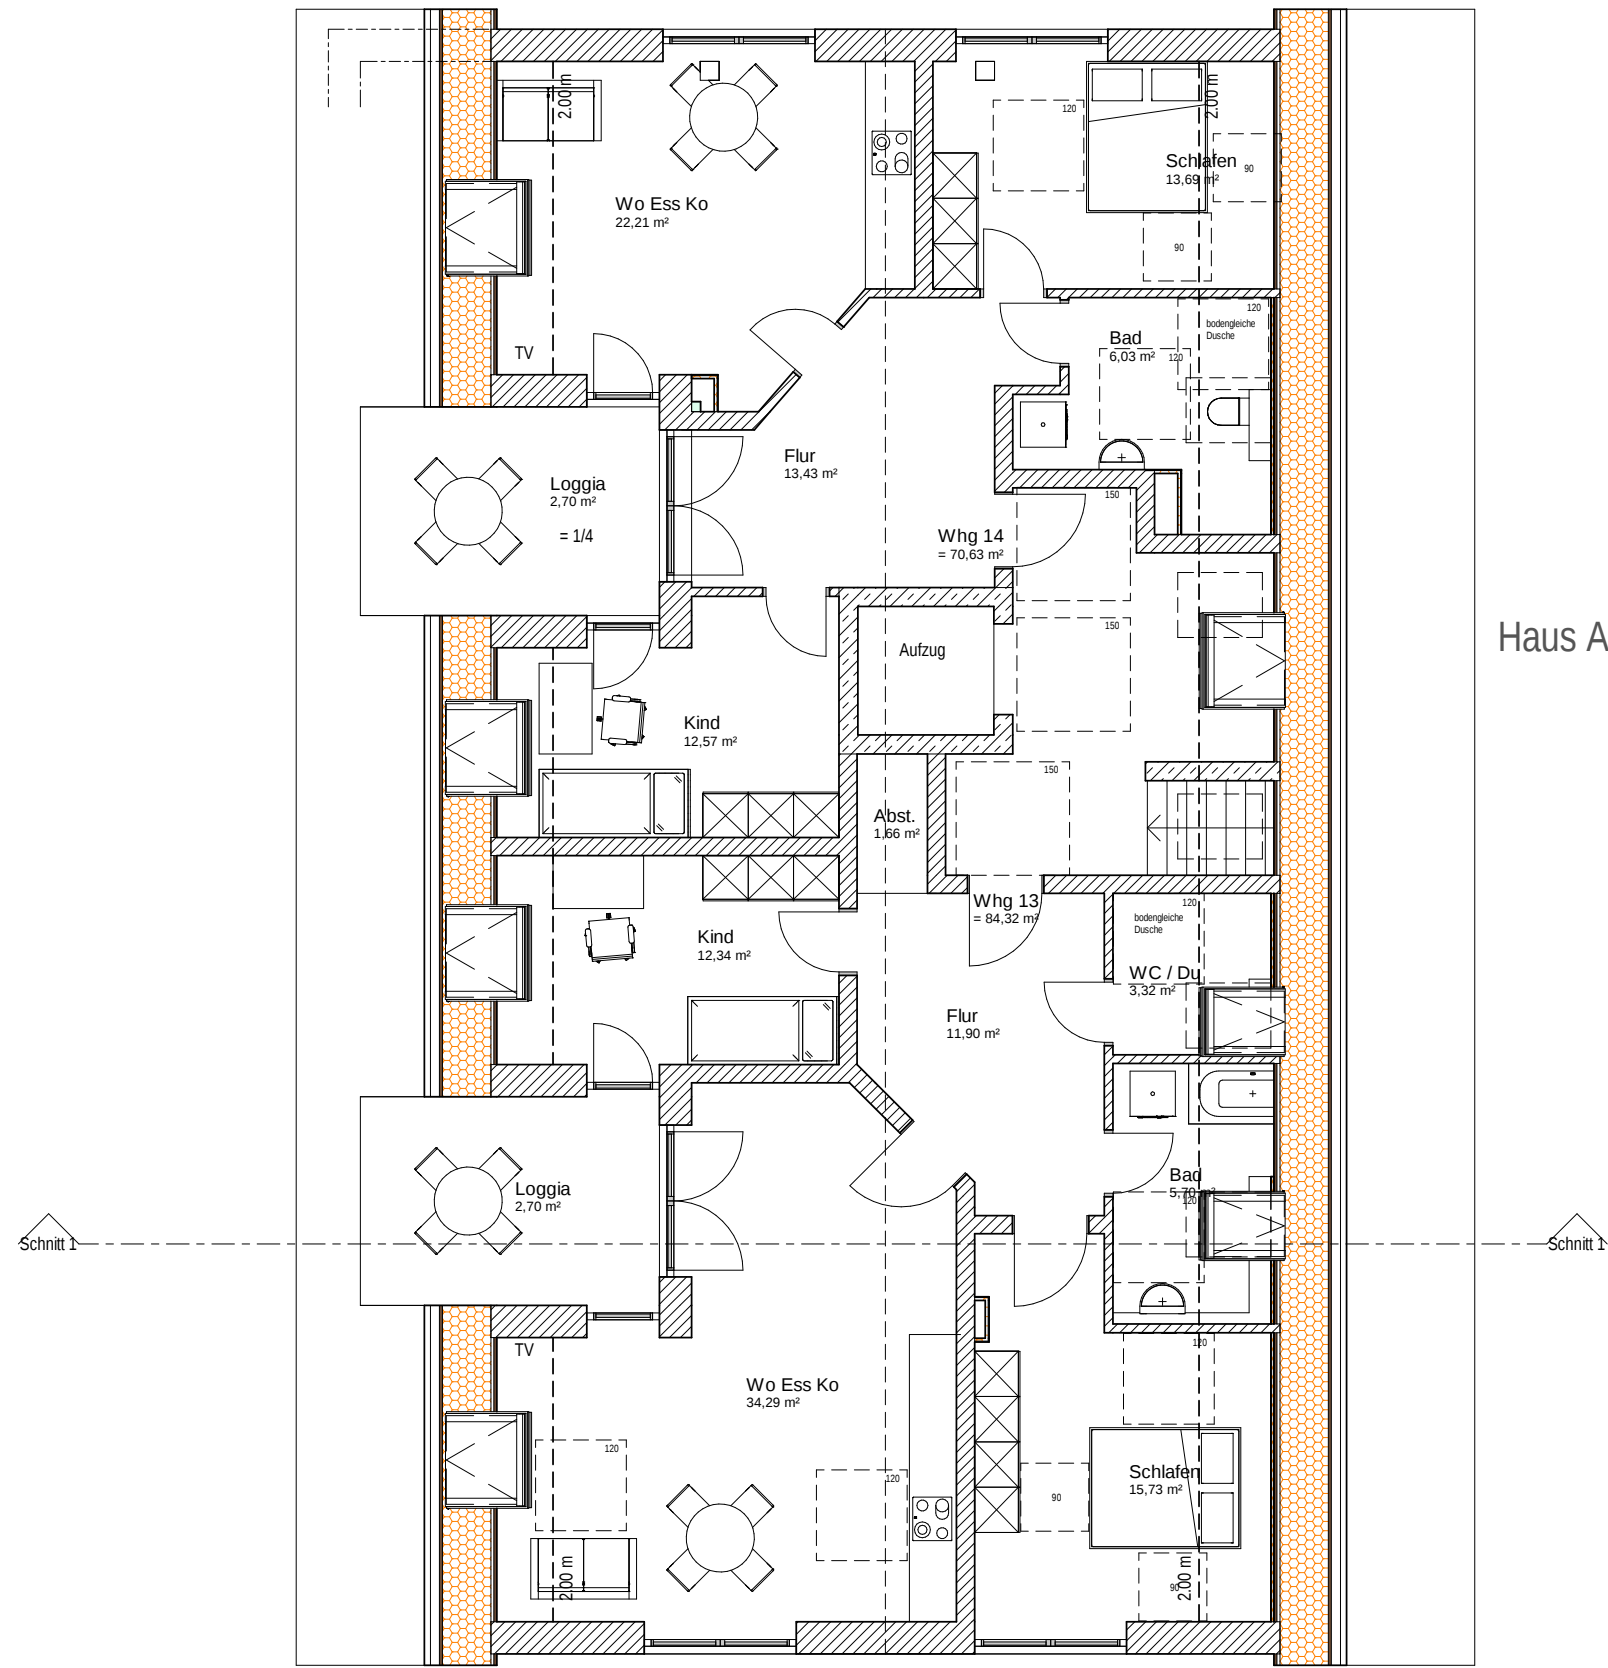

DG barrierefreies Geschoss

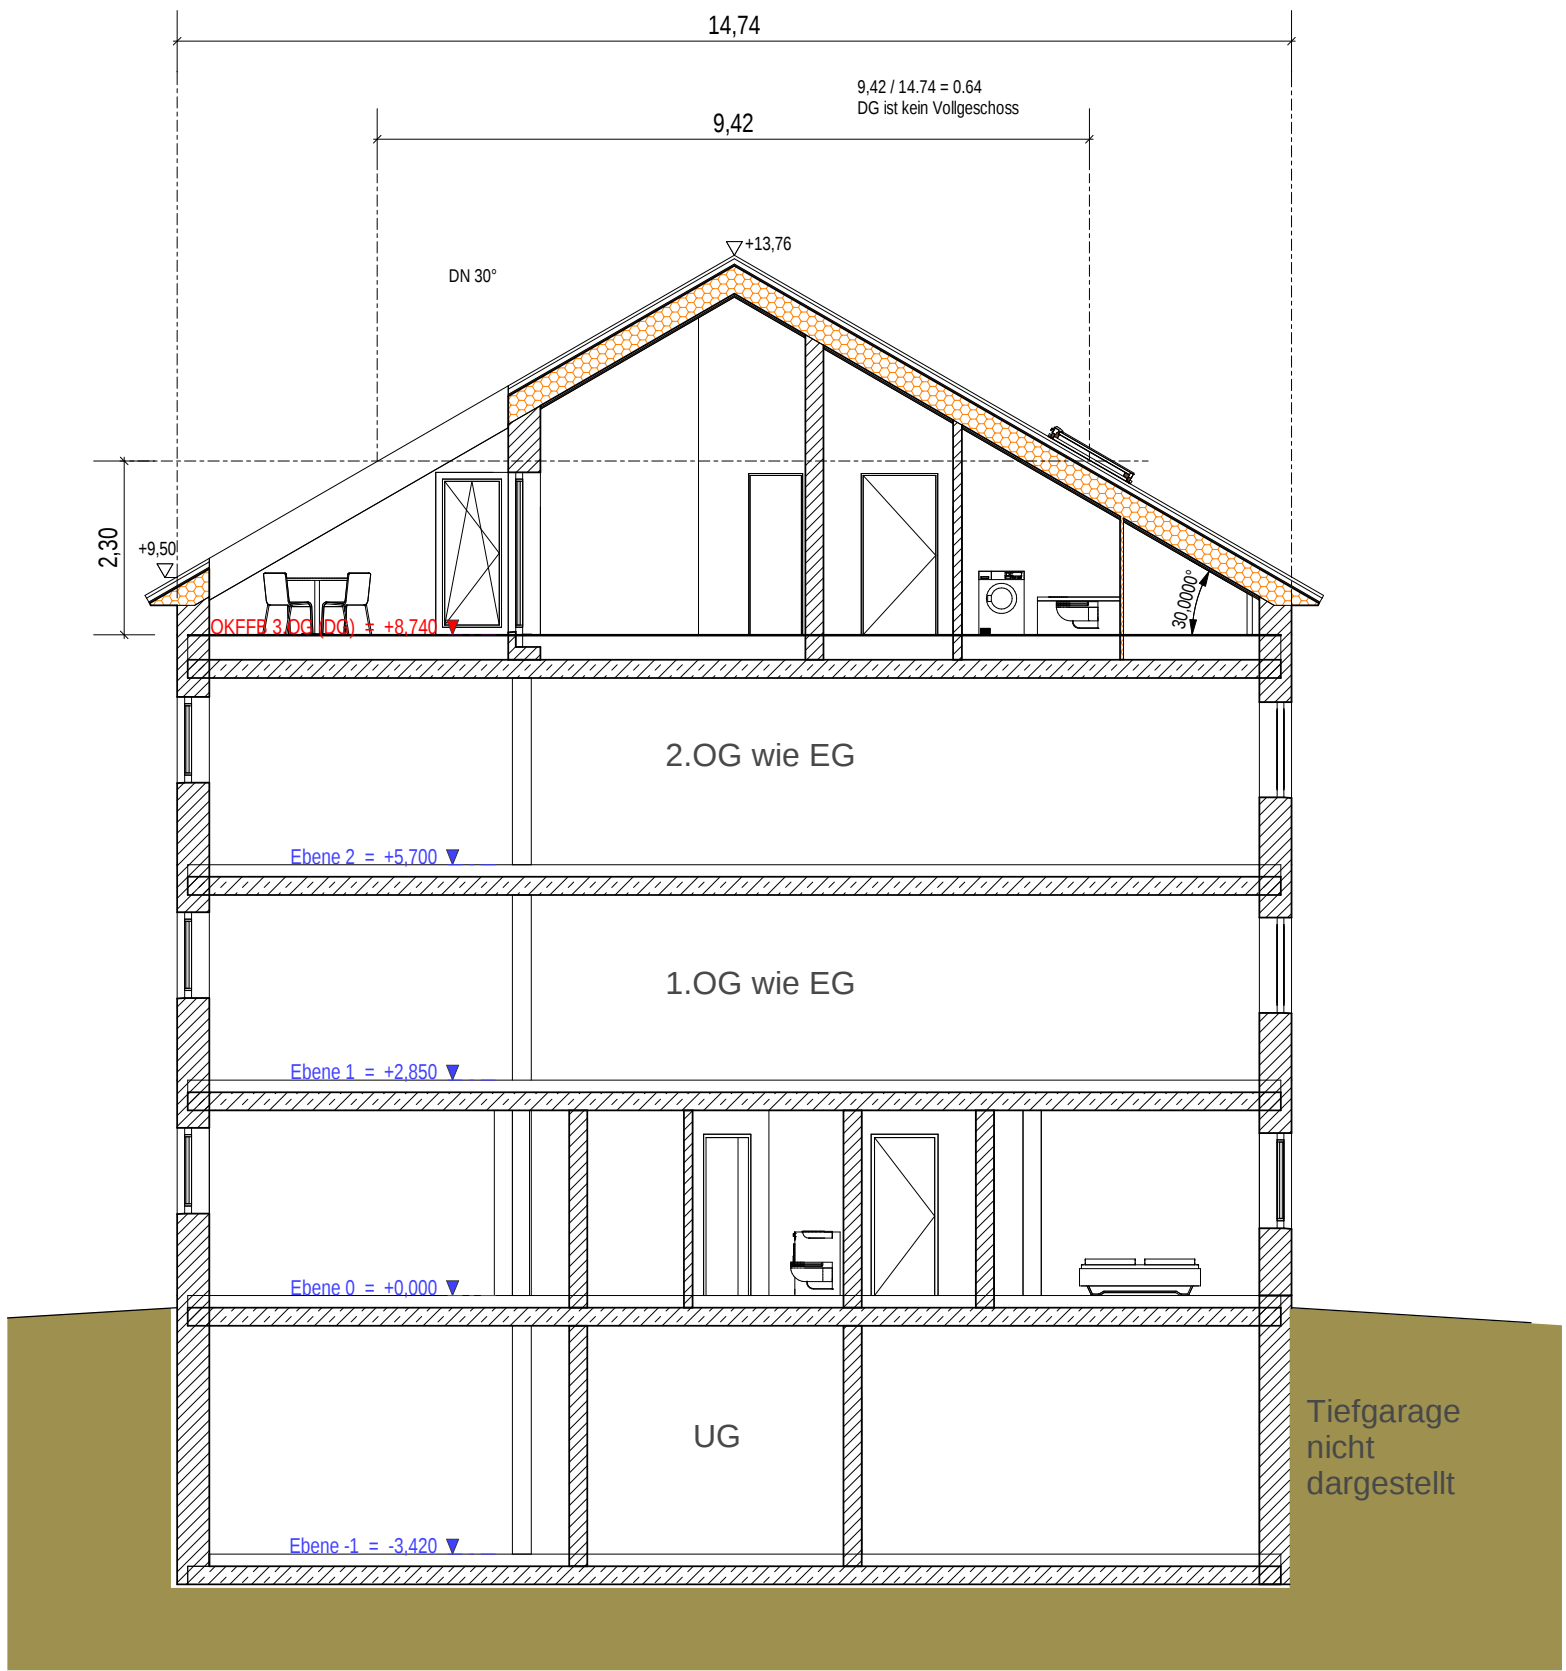

Schnitt Haus A und B

wolfgang fassler dipl.ing.fh architekt
fabrikstraße 7 86199 augsburg

tel. 0178 8543146
email: wf@fassler.de

Neubau vom zwei Mehrfamilienhäusern

Bauort:
Augsburger Straße 59a Nördlingen

Bauherr:
Victor Lebedew
Lederstätter Straße 20
86609 Donauwörth

Entwurf
Zeichnung Haus A

Grundrisse, Schnitt M 1:100

Nachbarn:

Vorabzug

05.07.2022
Architekt