


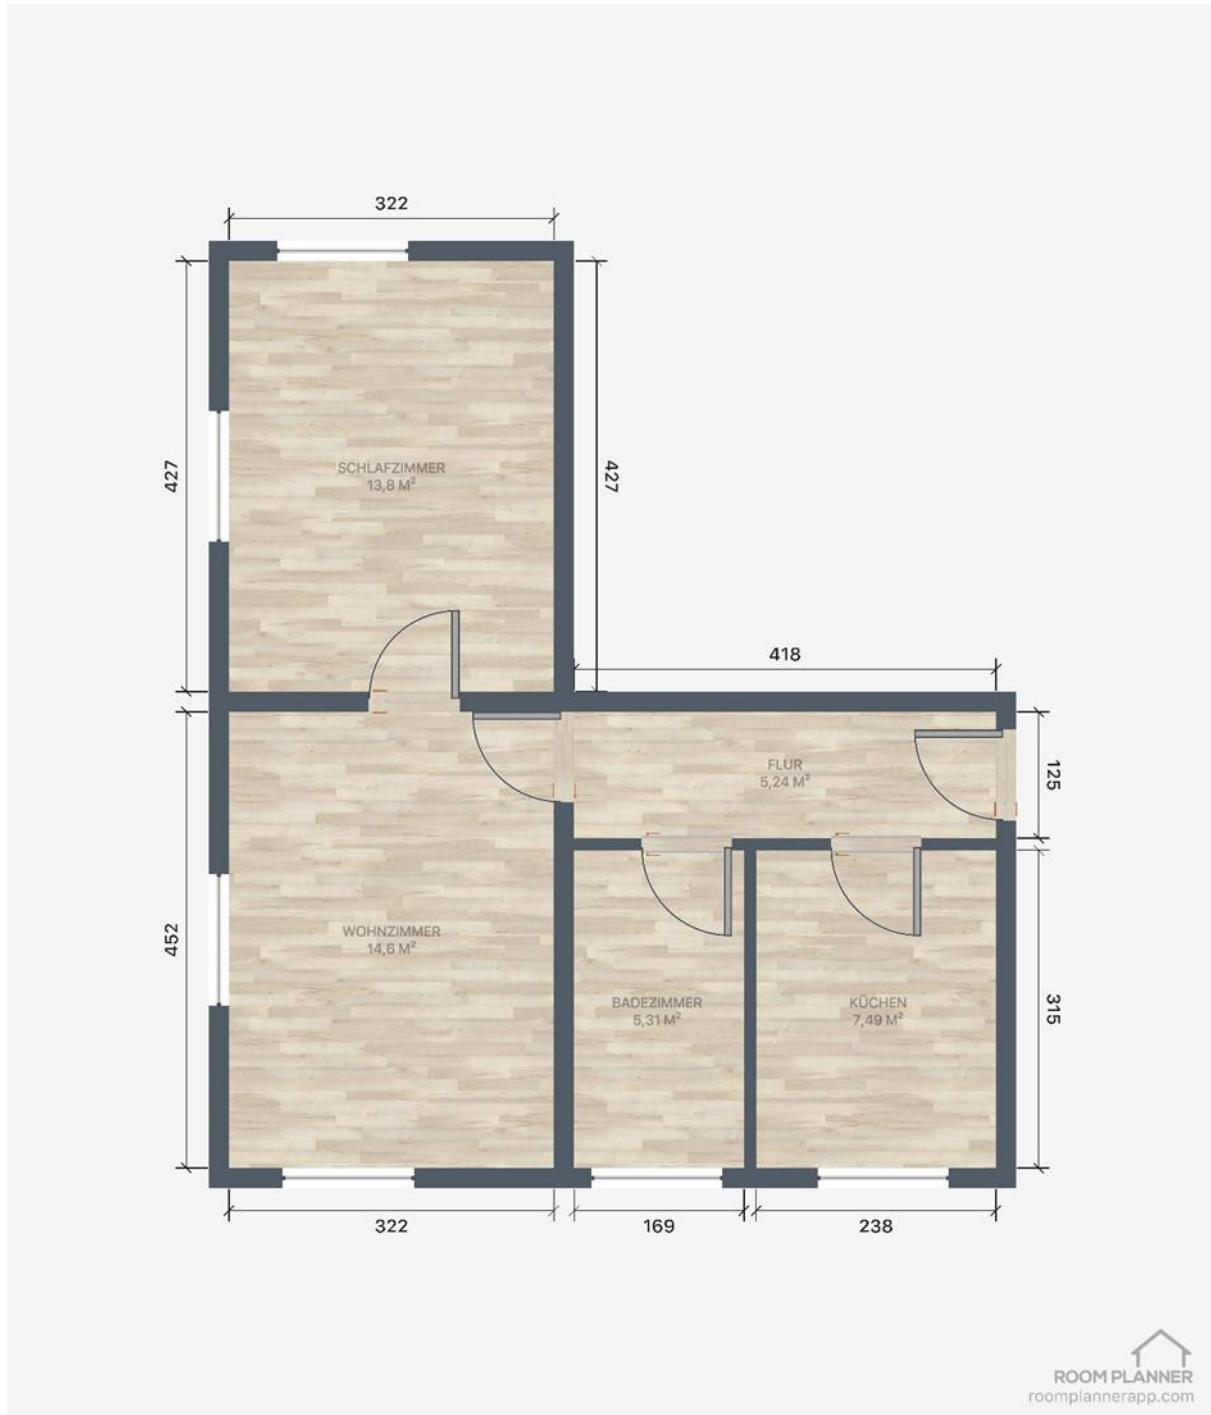

2-Raum Wohnung **ca. 49,9 m²**



Alle Maße sowie Installationsanschlüsse können abweichen und sind in der Wohnung zu überprüfen.