


Niederbarnimstraße in 10247 Berlin
 2 Zimmer DG = Penthouse

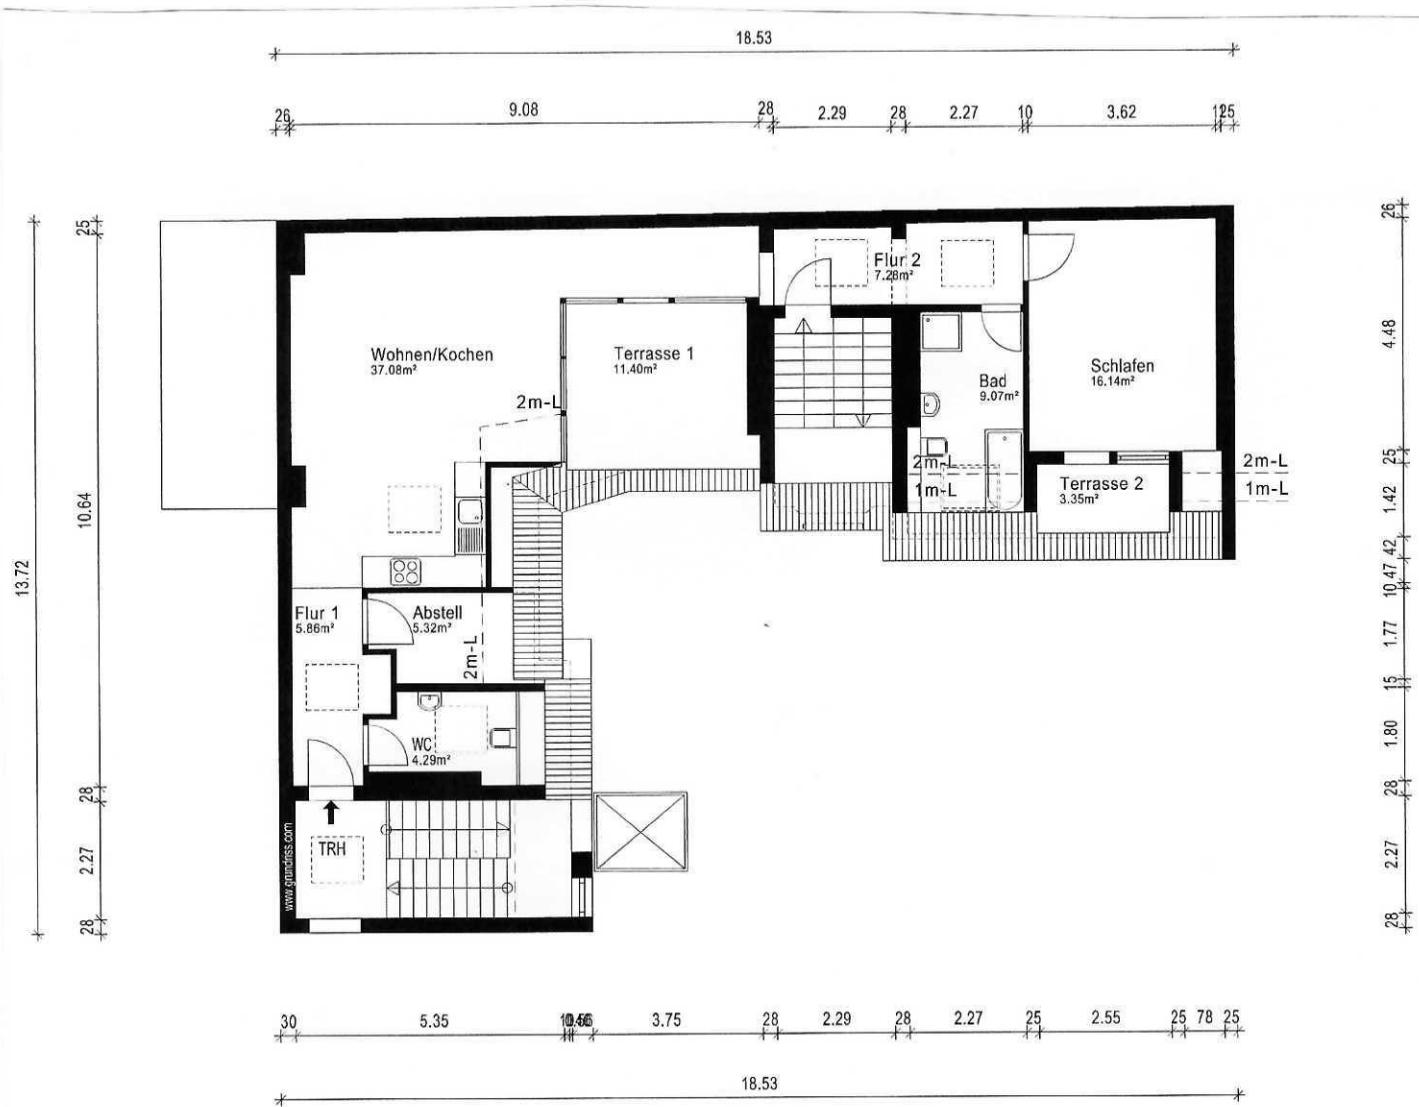

Für den Grundriss und/oder das Aufmaß übernehmen wir keine Gewähr.
 Die dargestellte Möblierung gehört nicht zur Ausführung/Ausstattung und wird nicht mitverkauft.