


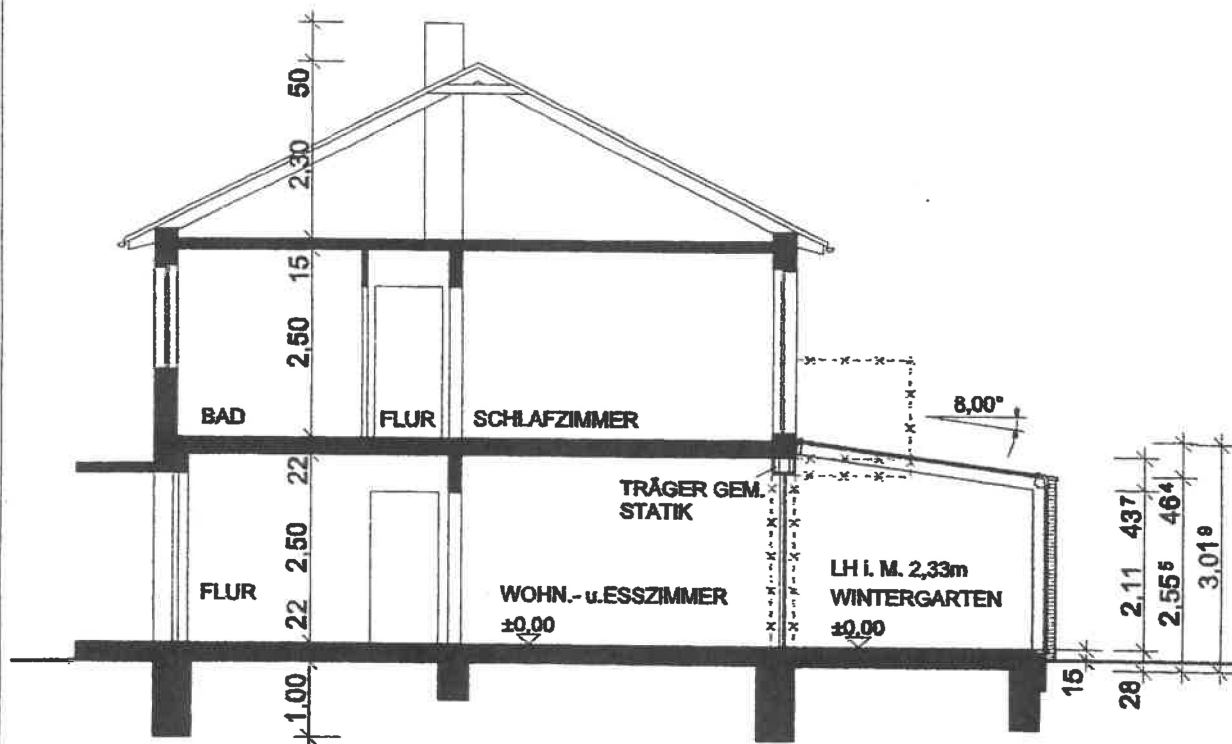

SCHNITT

Anlage zur Baugenehmigung
Nr.: 27772004


Stadt Rendsburg - Der Bürgermeister

- Untere Bauaufsichtsbehörde



LEGENDE

- BESTAND
- NEU
- ABBRUCH


SCHÜLER ARCHITEKTEN ARCH.BDA DIPL.-ING 24768 RENDSBURG	MAßSTAB 1:100	DATUM 22.07.04
GENEHMIGUNGSPLANUNG		
 BÄUERER	ANBAU EINES WINTERGARTENS HANS-BREDOW-STR. 24768 RENDSBURG	
	SCHNITT	

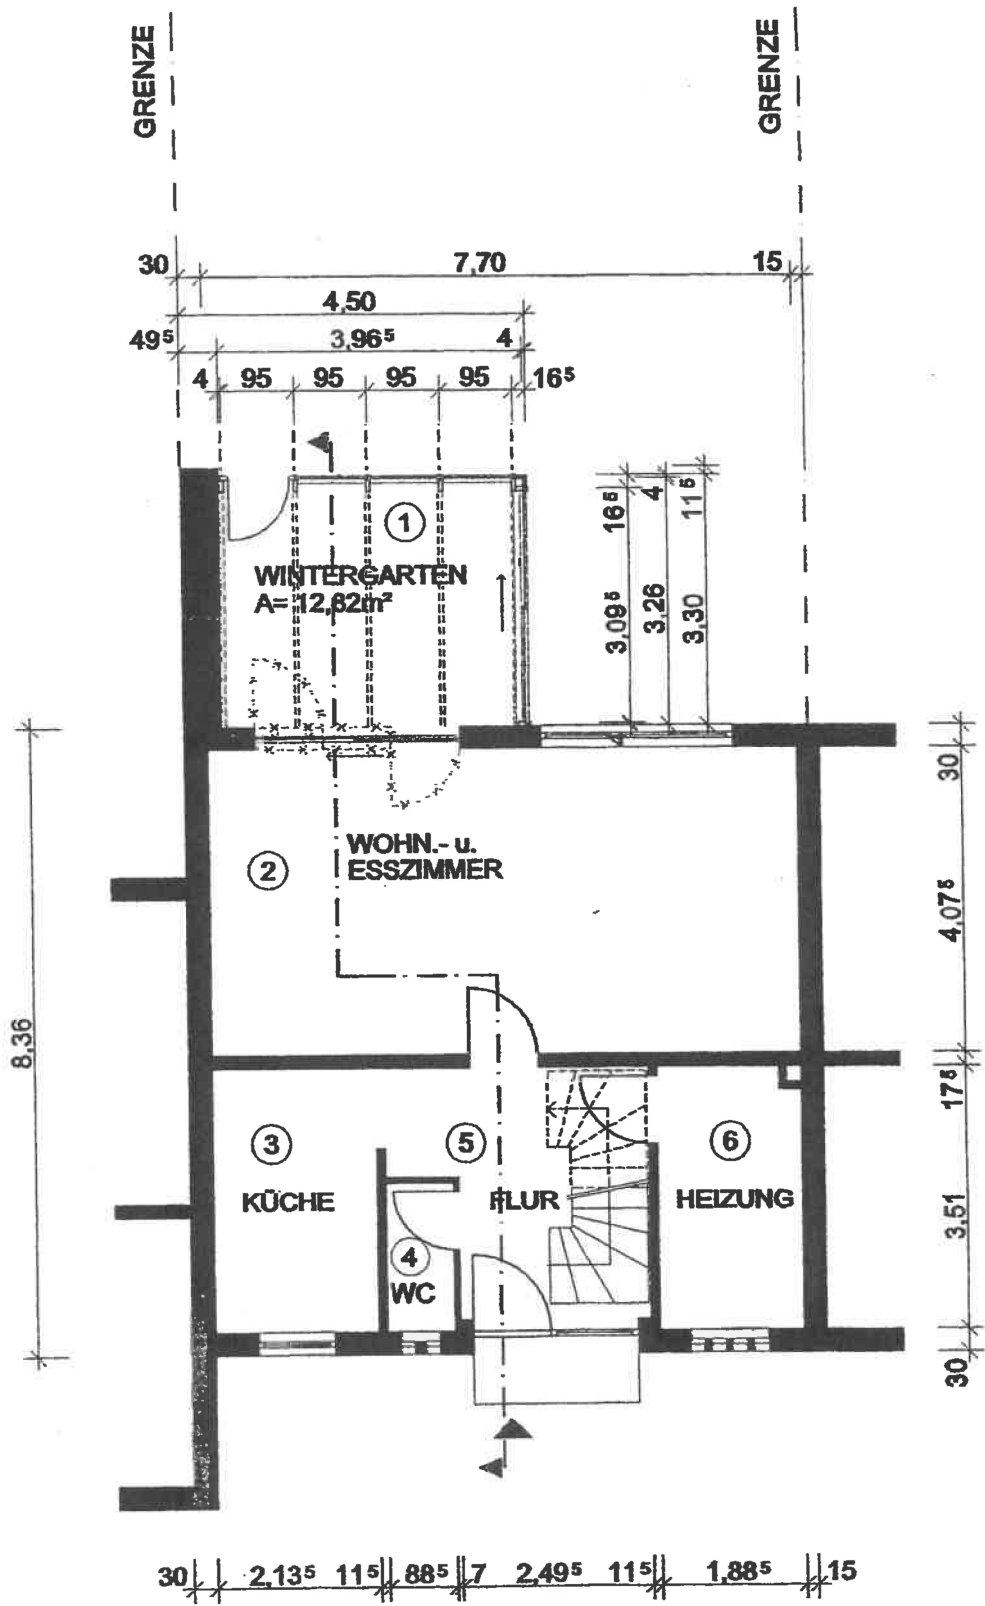

GARTENANSICHT

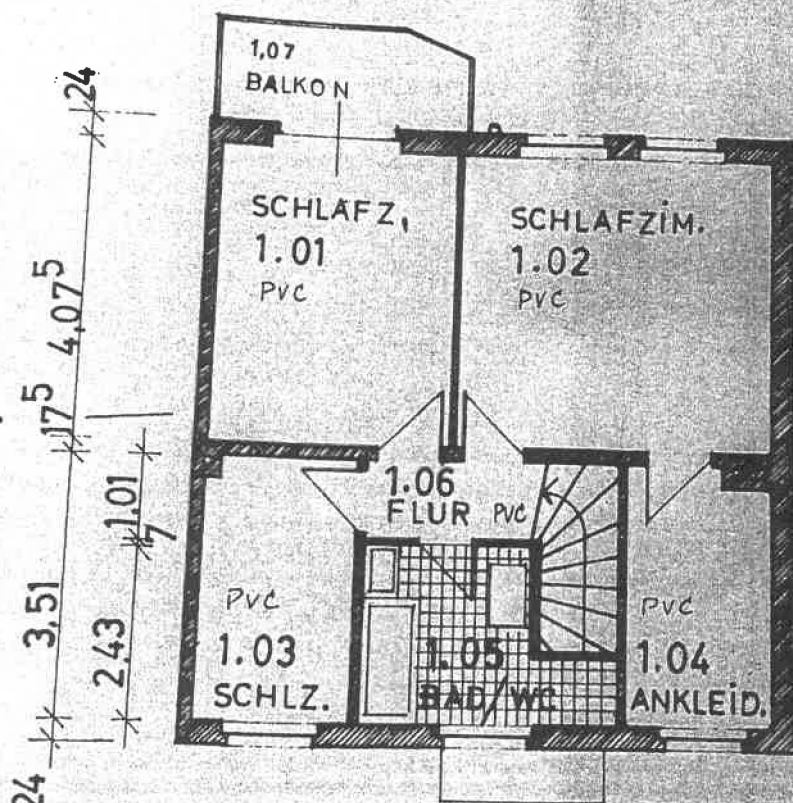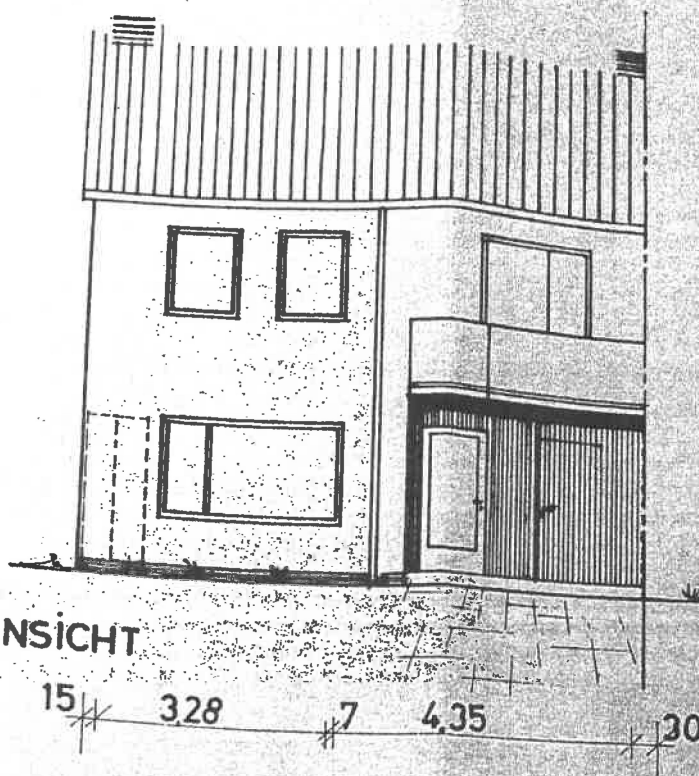

OBERGESCHOSS

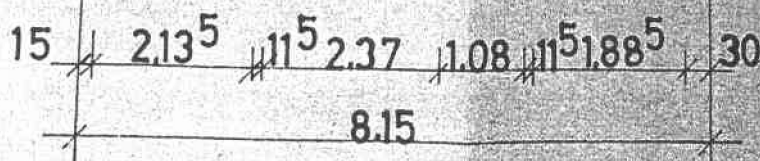

ALLE FÜSSE