


Flurstück: 271  
Flur: 3  
Gemarkung: Bad  
Sooden-Allendorf

Gemeinde: Bad Sooden-Allendorf  
Kreis: Werra-Meißner  
Regierungsbezirk: Kassel

5681130

32.567130

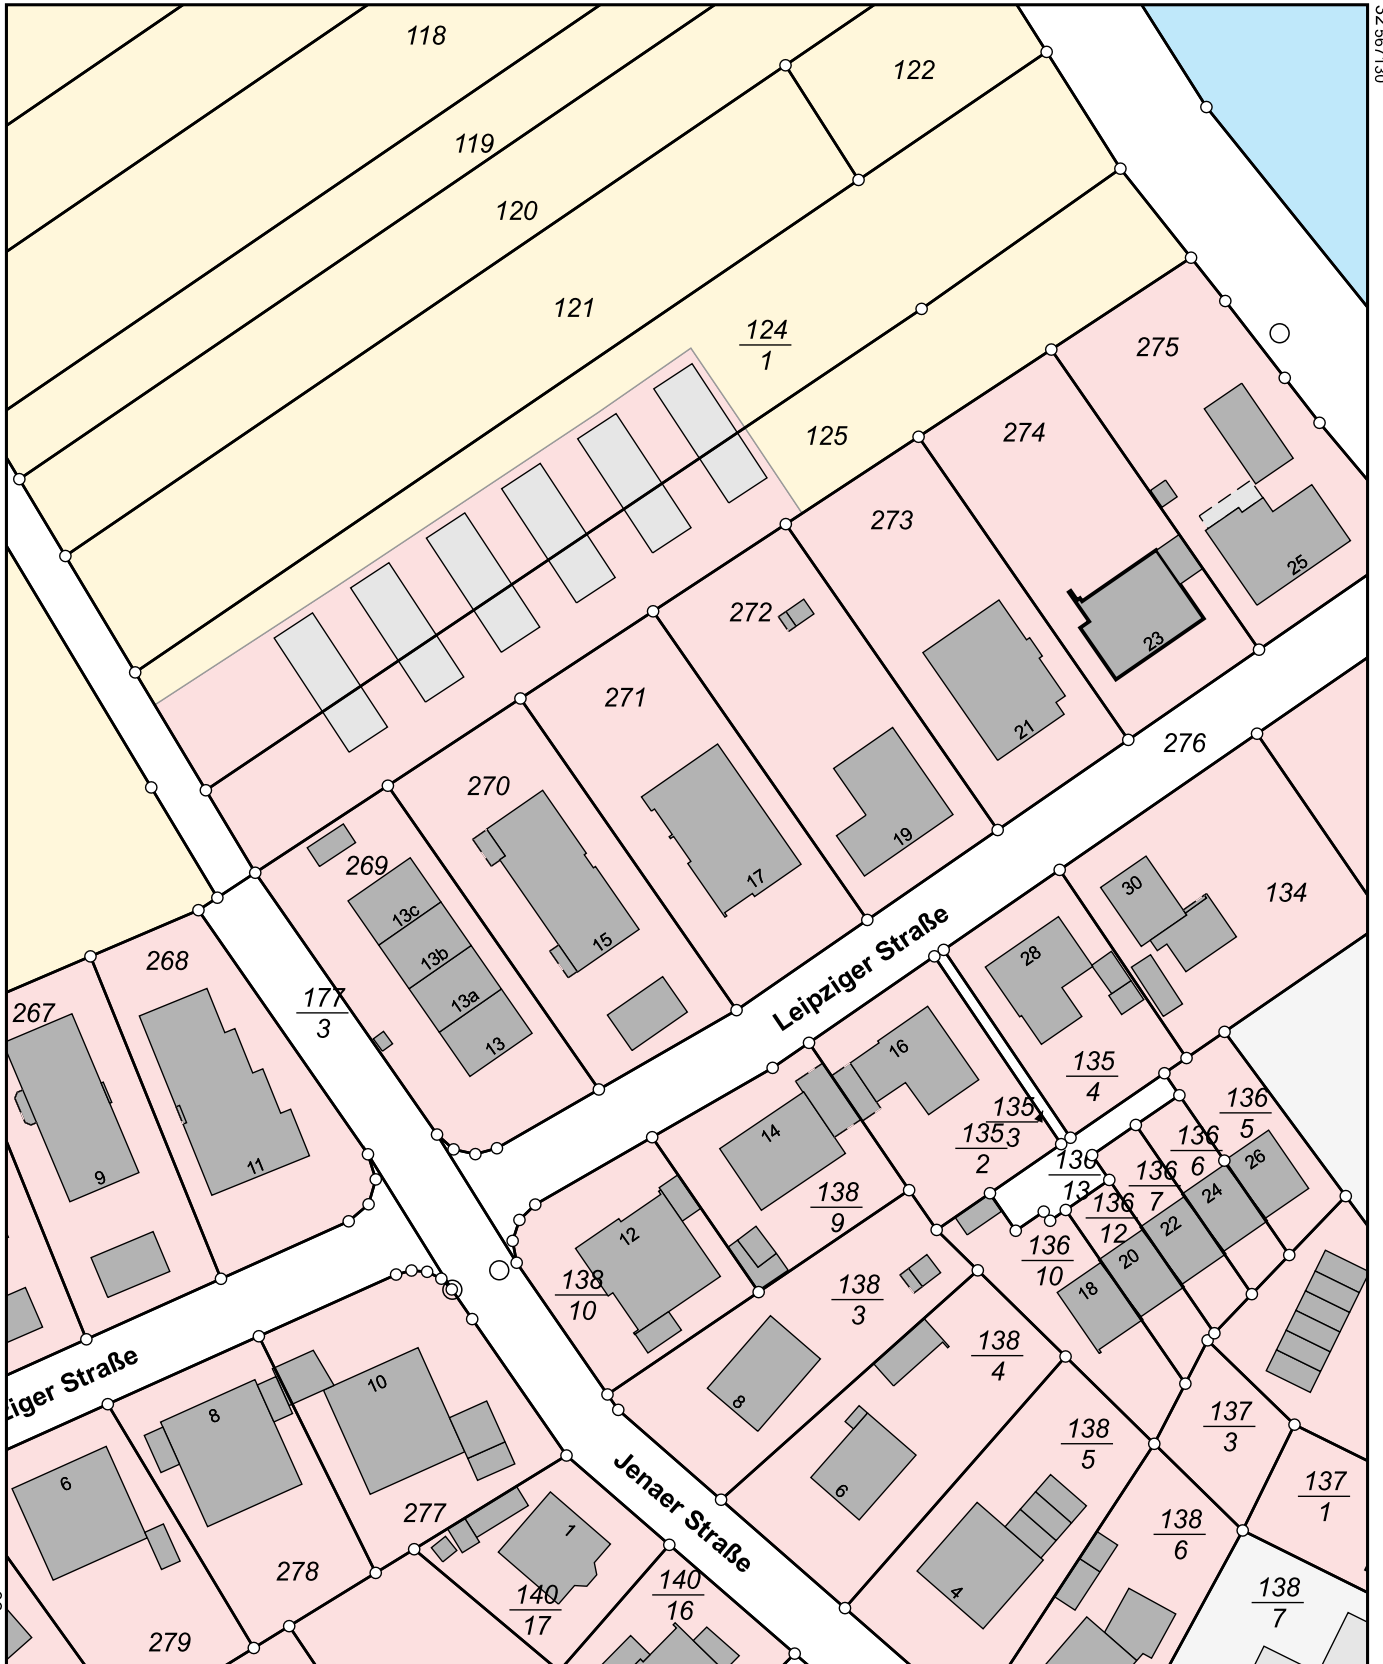

32.566950

5680910

0 10 20 30 Meter

Dieser Auszug wurde maschinell erstellt.

Maßstab 1:1000