


AUFTEILUNGSPLAN nach Wohnungseigentumsgesetz

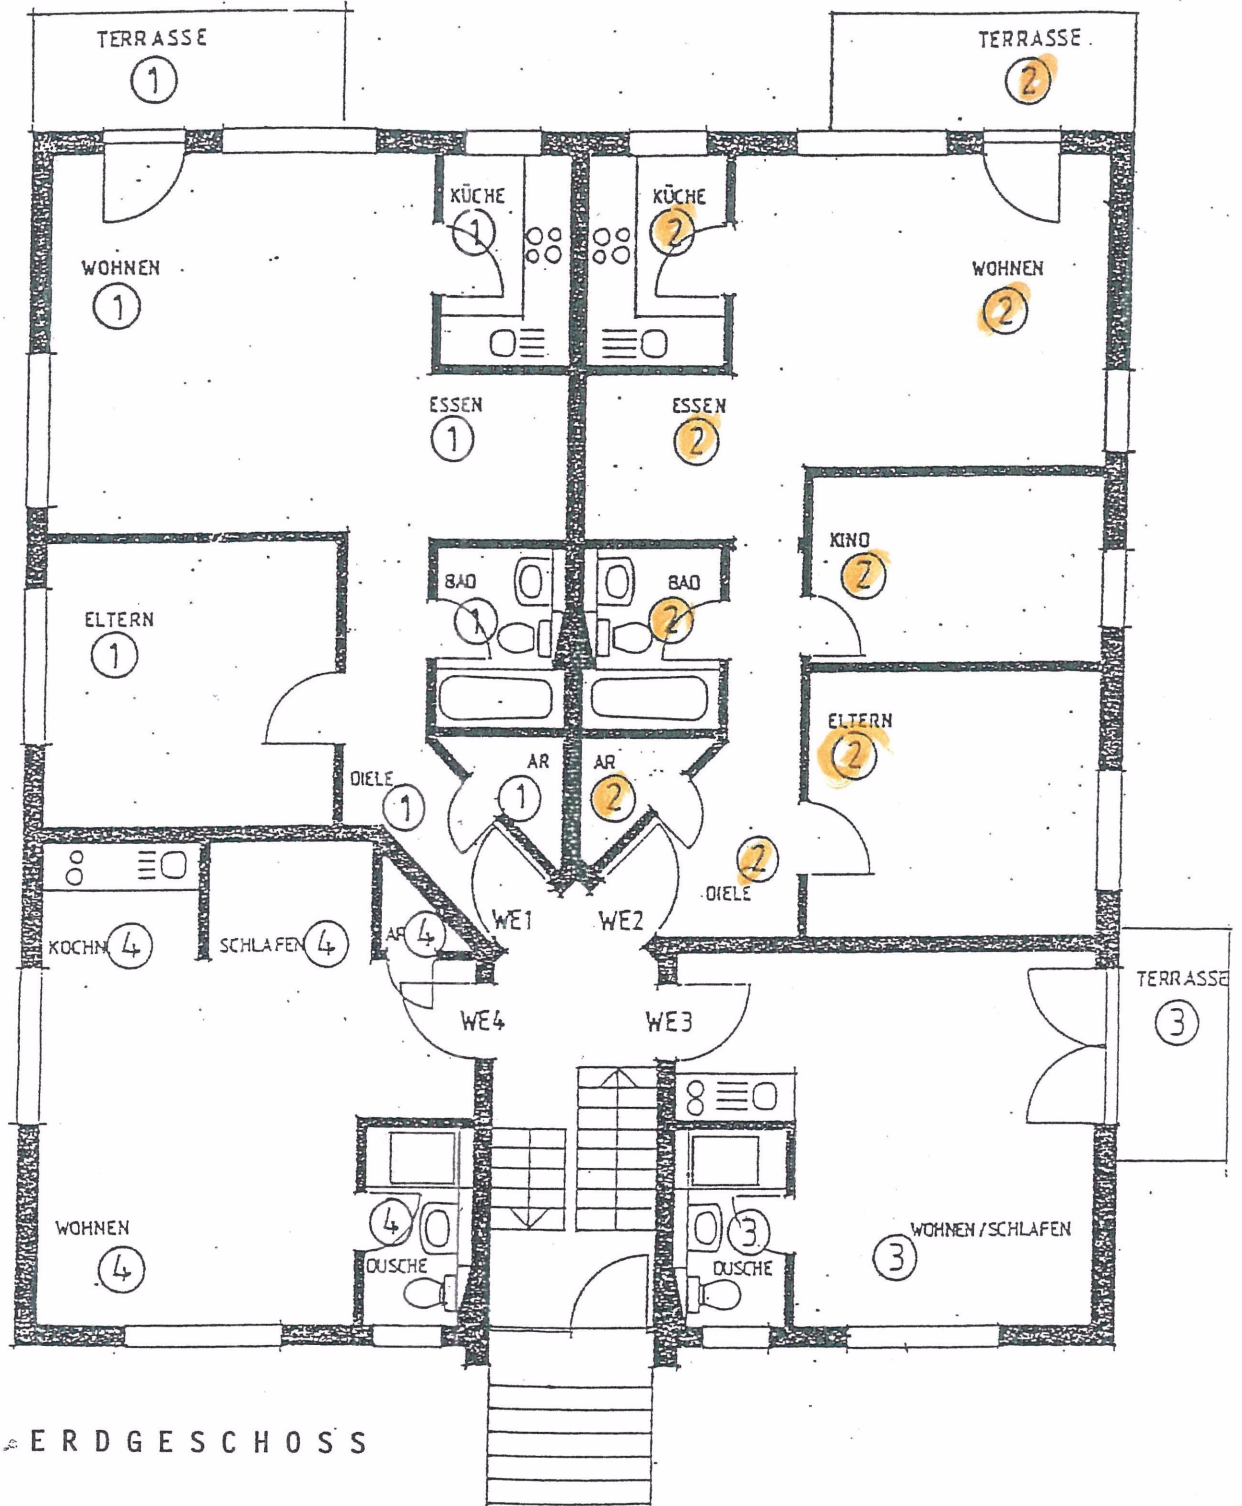

GROWI Bau GmbH & Co. KG  
 Neubau von 10 Eigentumswohnungen mit Tiefgarage  
 Schwäb. Hall, Teurershof - Schwurm

BAUHERR u.  
 ARCHITEKT :  
 im Juni 92

*ppa Klaus*

Aufteilungsplan  
 nach  
 Wohnungseigentumsgesetz  
 Baurechtsamt Schwäbisch Hall

④