


Grundriss Erdgeschoss

M 1:100

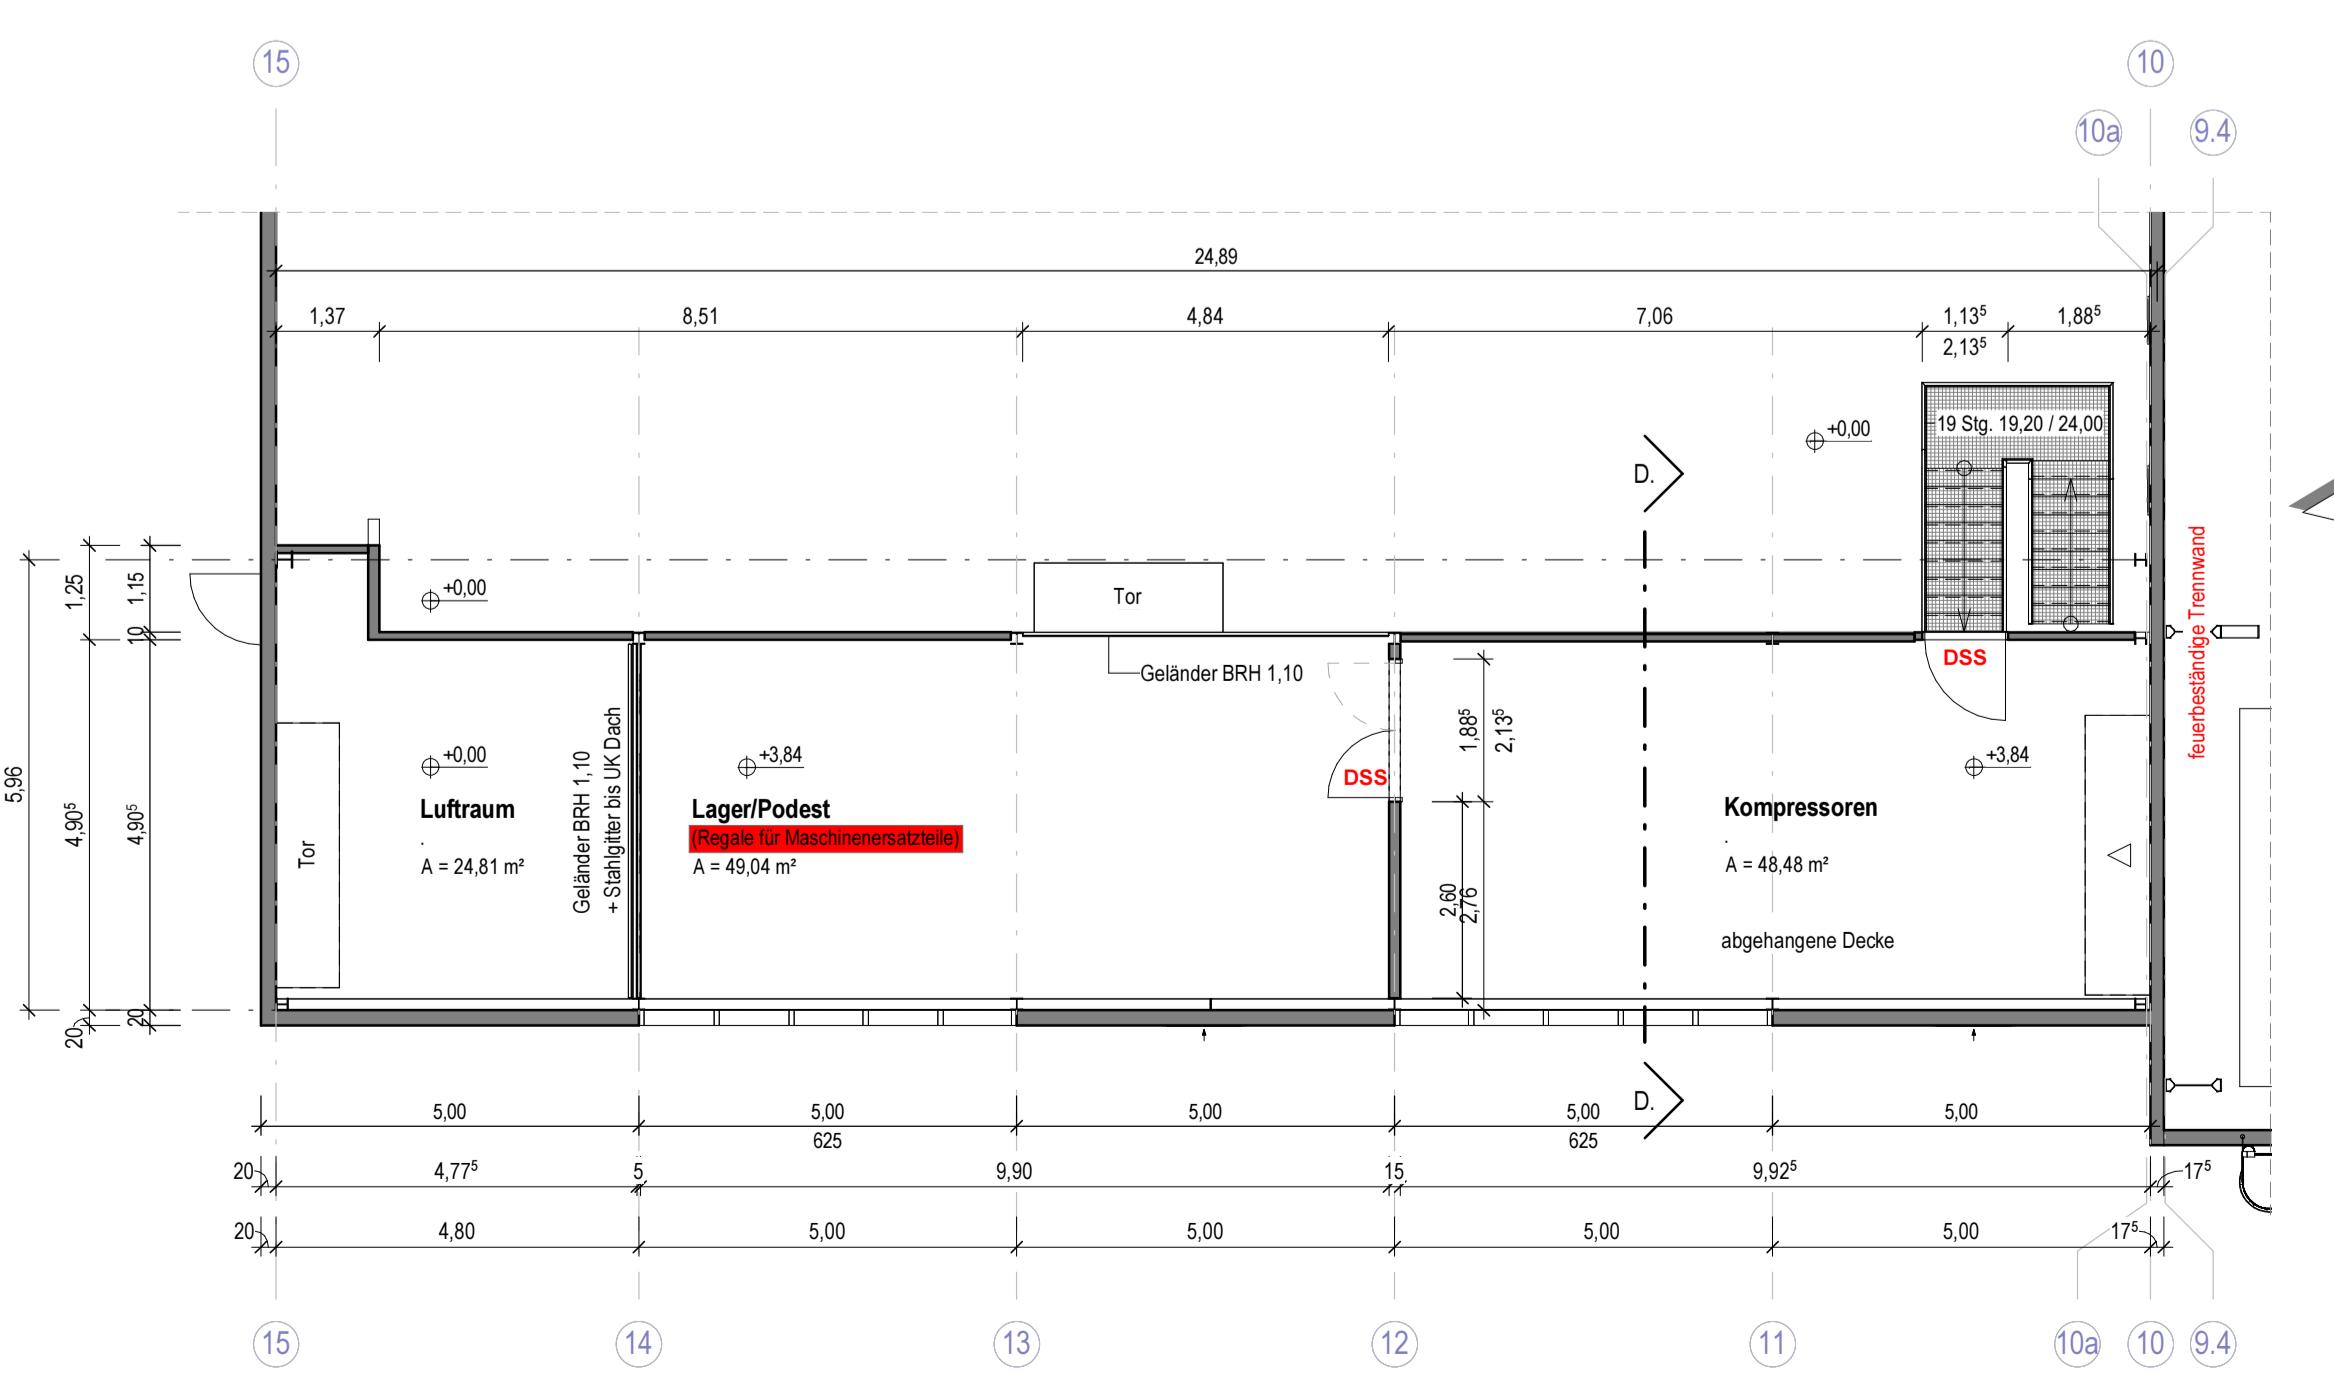

Grundriss Obergeschoß Halle 3

M 1 : 100

Das Brandschutzkonzept
G21 - 02 - 03 des Sachverständigenbüro für
Brandschutz Ing. Karl-Heinz Filusch und der Prüfbericht
dazu sind zu beachten!