




Flurstück: 385/15

Gemarkung: Großhartmannsdorf (2014)

Gemeinde: Großhartmannsdorf

Kreis: Landkreis Mittelsachsen

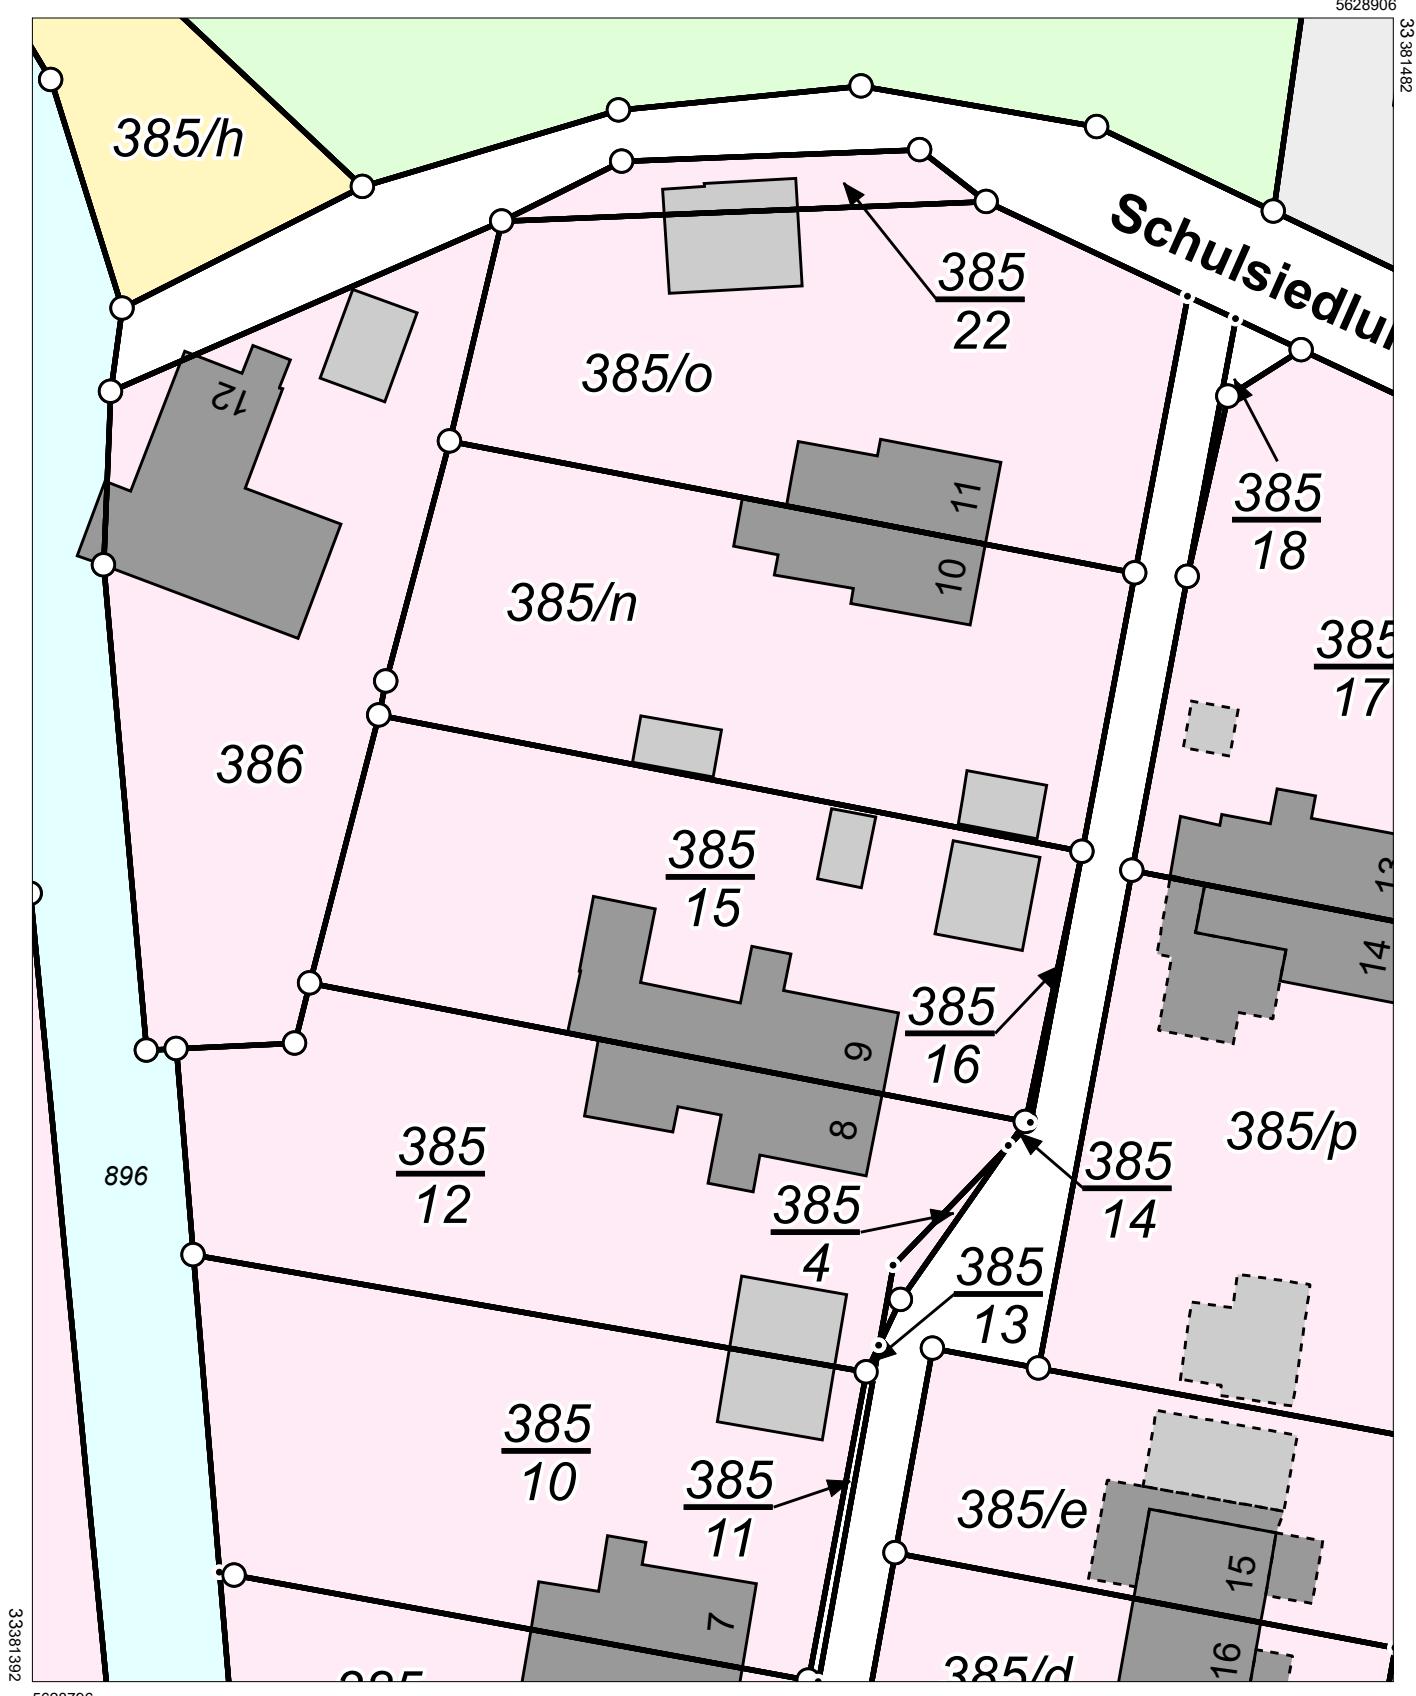

Maßstab 1:500 0 5 10 15 Meter

Benutzung nach Maßgabe § 4 der Durchführungsverordnung zum Sächsischen Vermessungs- und Katastergesetz

Der Auszug aus dem Liegenschaftskataster ist zur Entnahme von Maßen, insbesondere von Grenzmaßen oder Grenzabständen nicht geeignet.

Gefertigt durch: Landkreis Mittelsachsen, Frauensteiner Straße 43, 09599 Freiberg