Ansicht SÜD

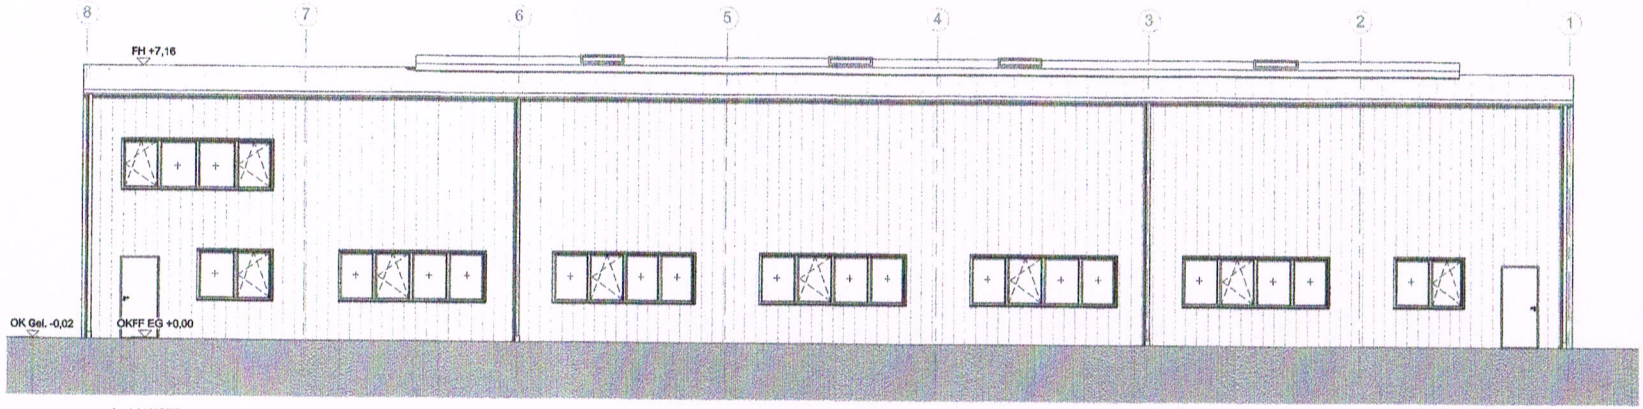

Ansicht NORD

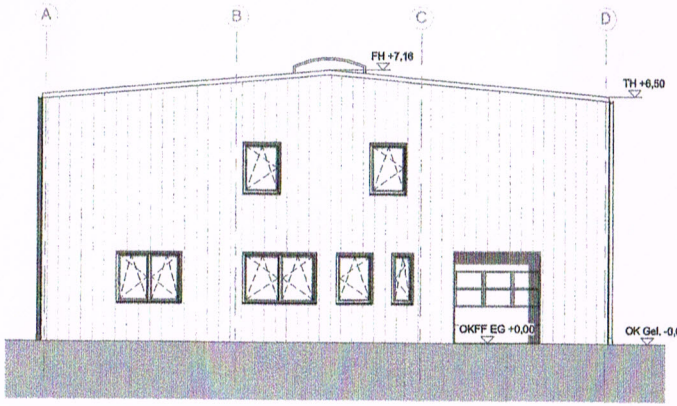

Ansicht OST

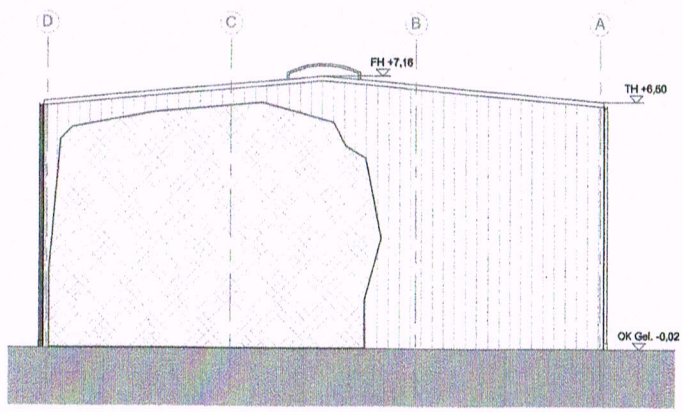

Ansicht WEST

Fassadengrün

Index	Datum	Änderung
A	28.06.23	Maß/ Lage Fenster und Tor Ansicht Ost geändert

SVEN BUCK + PARTNER
FREISCHAFFENDE ARCHITEKTEN
Partnerschaftsgesellschaft mbH
Breitscheidstraße 37, 19306 Neustadt-Glewe, Tel.038757/30301, Fax 3030

Bauherr Anschrift
[redacted]

Bauherr

Bauvorhaben
[redacted]
Büroeinbauten und Betriebswohnung
Grevesmühlener Str. 18c
19057 Schwerin

Entwurfsverfasser

Darstellung
Ansichten

Bearbeiter
Buck

Zeichner
Welneck

Planungsphase
Genehmigungsplanung

Projekt-Nr.
22.xxx

Datum	Maßstab	Format	Zeichn.-Nr.	Index
12.04.2022	1 : 100	DIN A2	05	A

420 x 594 mm