
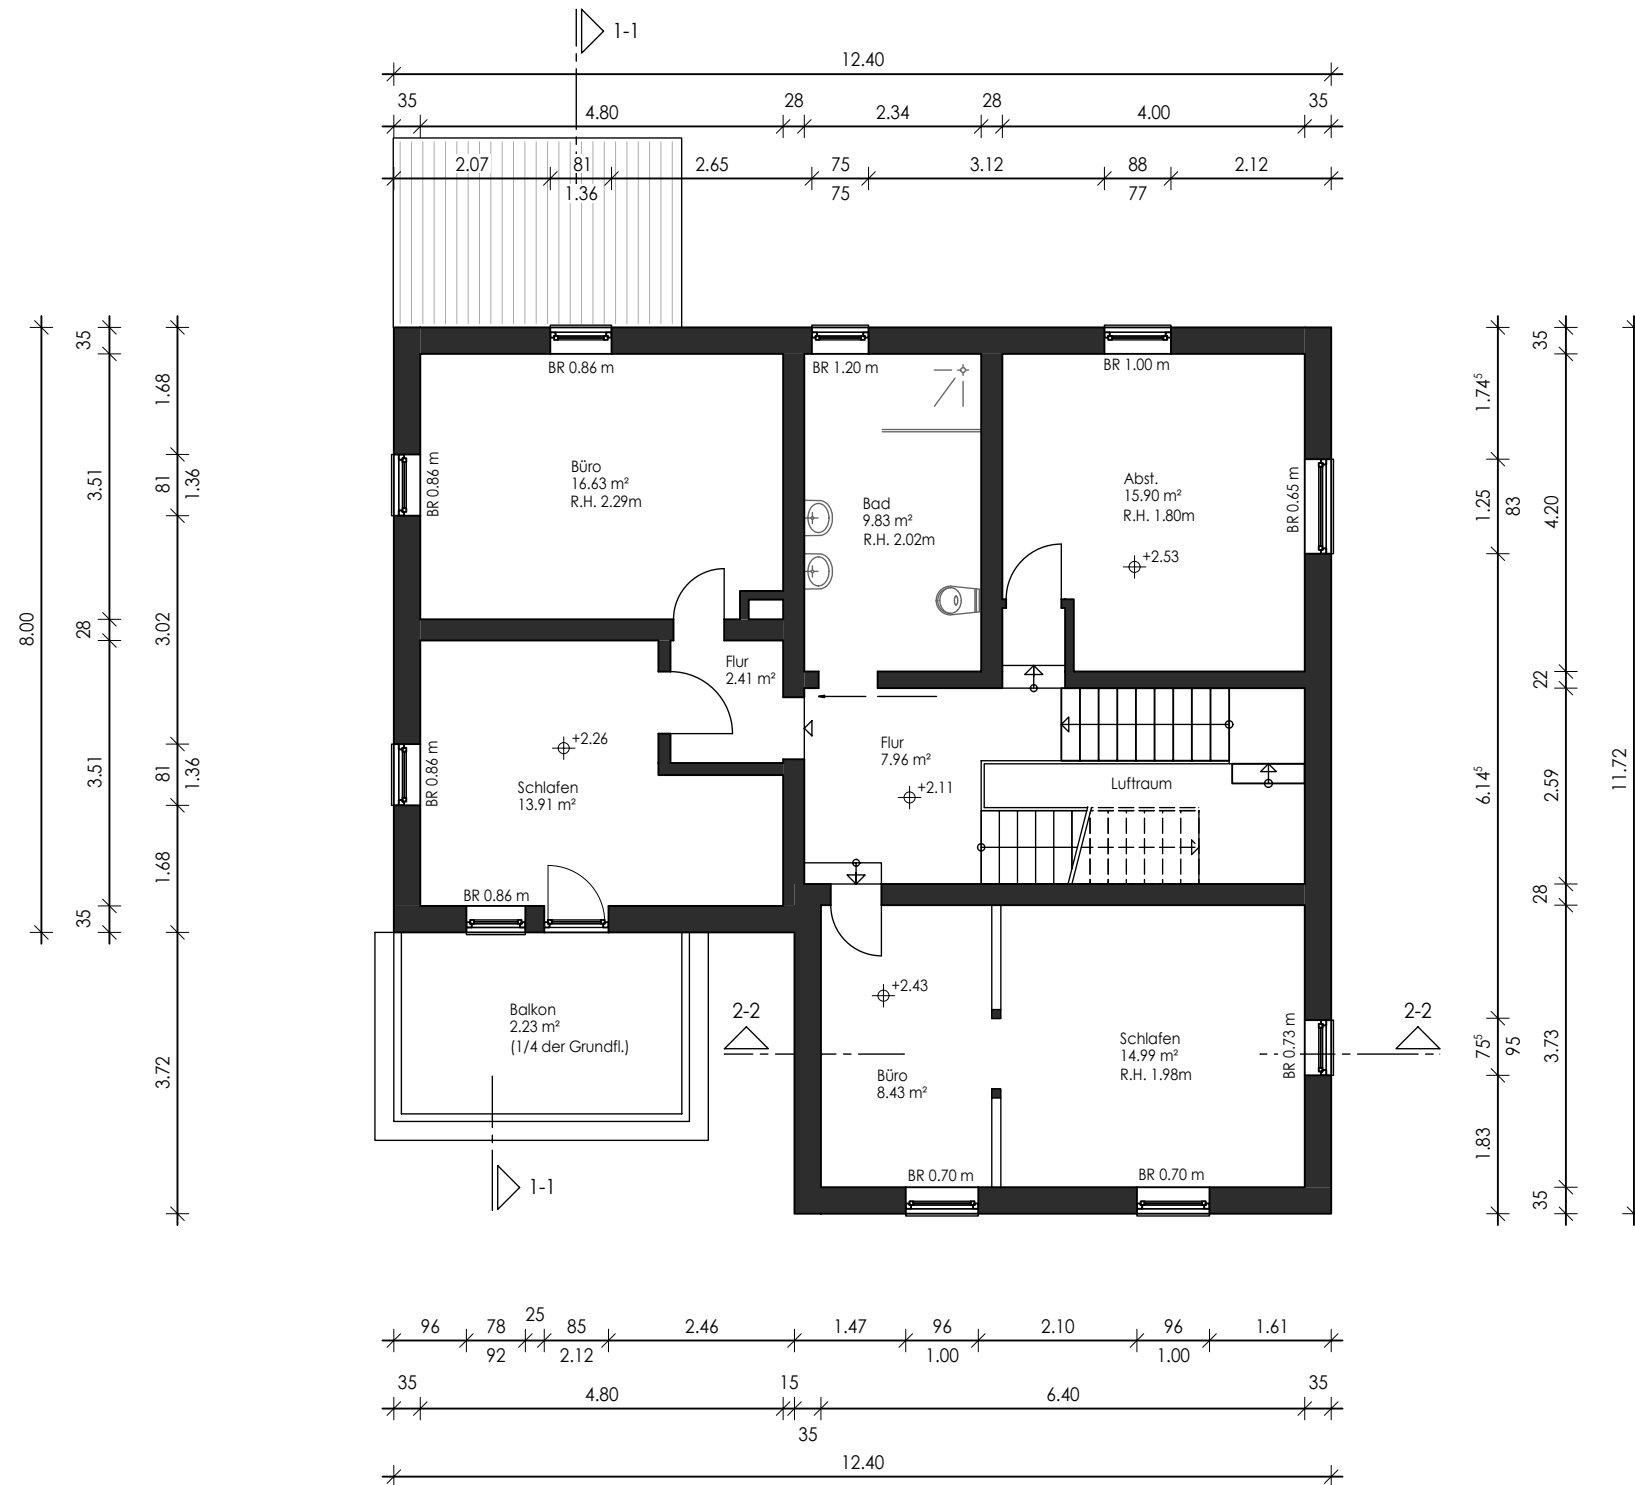


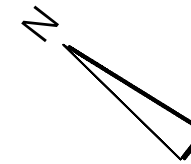

Obergeschoss

Wohnfläche: 76.39 m²
Nutzfläche: 15.90 m²

Bestand Obergeschoss

Einfamilien-Fachwerkhaus mit Garage

34474 Diemelstadt - Wrexen

Maßstab 1:100 - 29.09.2025