


VIVIENDA 81


SUP. ÚTIL TOTAL 146.59m²

SUP. CONST. TOTAL 165.87m²

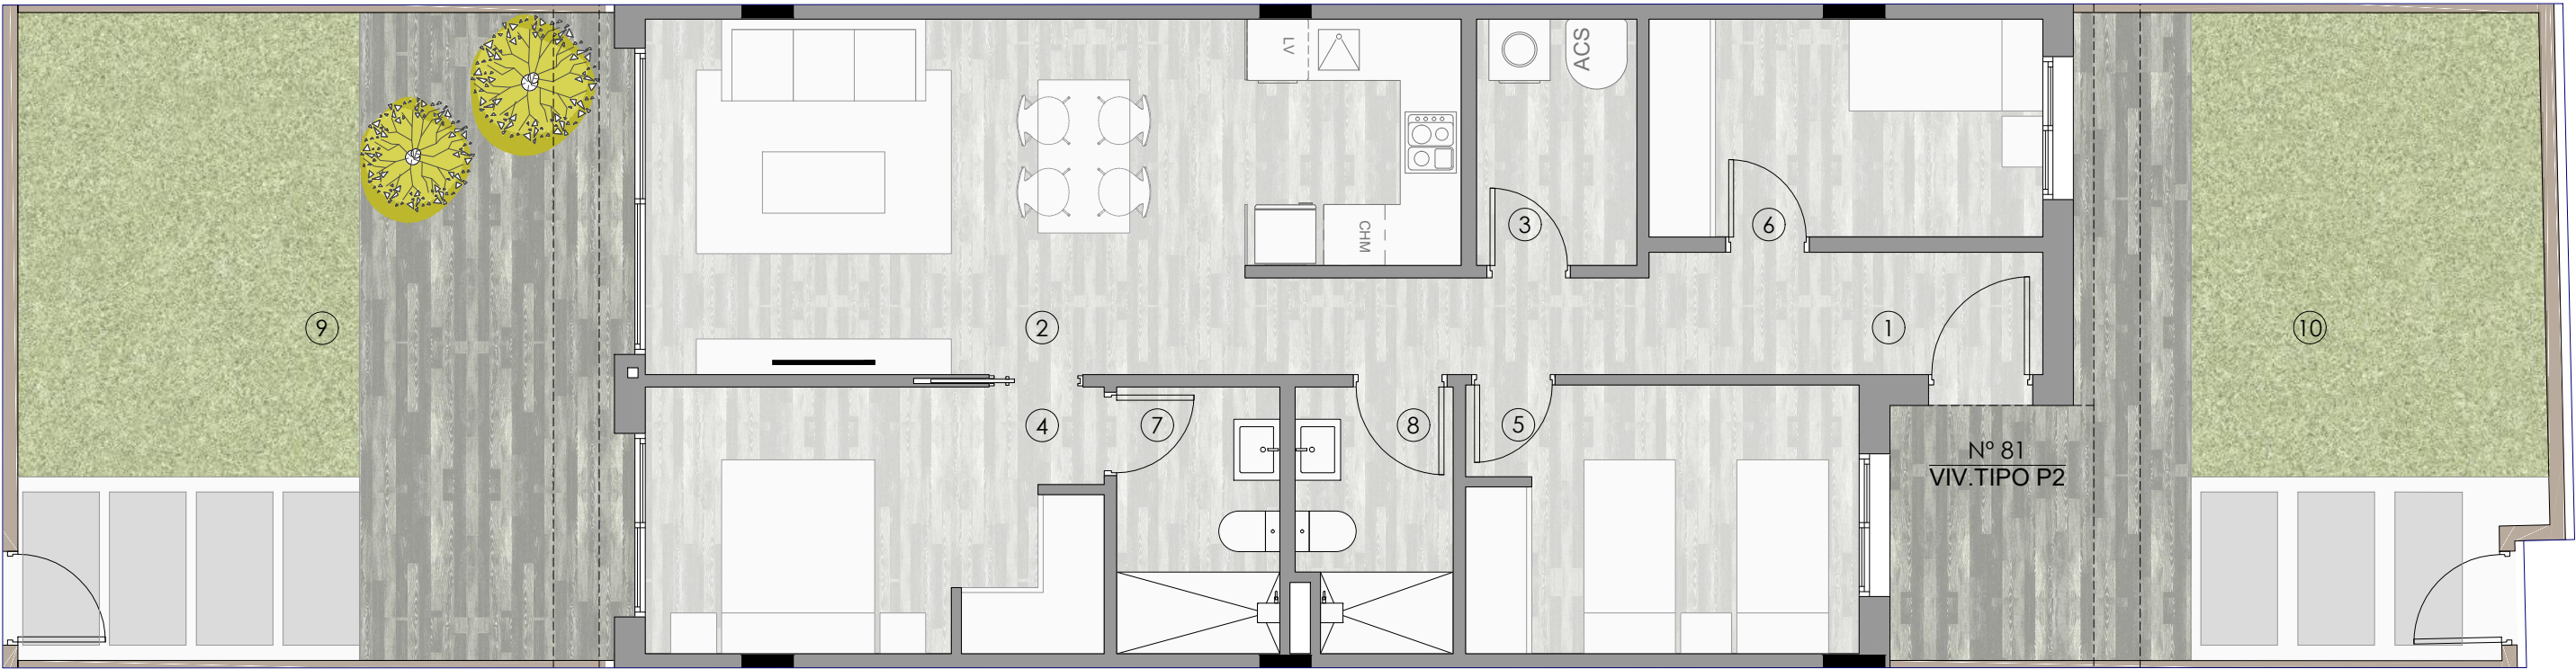

Nº	ESTANCIA	SU. INT	SC. INT
1	ACCESO	6.38m²	7.42m²
2	ESTAR-COMEDOR-COCINA	27.90m²	32.45m²
3	LAVADERO	3.38m²	3.93m²
4	DORMITORIO 01	11.83m²	13.76m²
5	DORMITORIO 02	10.17m²	11.83m²
6	DORMITORIO 03	8.24m²	9.58m²
7	BAÑO 01	4.18m²	4.86m²
8	BAÑO 02	3.85m²	4.47m²
		75.93m²	88.30m²

Nº	ESTANCIA	SU. EXT	SC. EXT
9	JARDÍN DELANTERO *	36.55m²	42.50m²
10	JARDÍN POSTERIOR *	34.11m²	35.07m²
		70.66m²	77.57m²

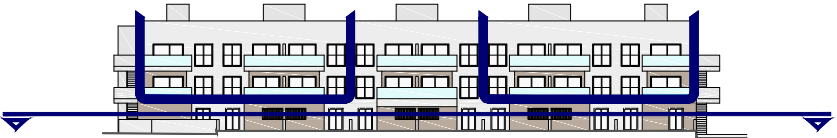

PLANTA BAJA

BLOQUE 03

Plano sujeto a posibles modificaciones por razones o exigencias de índole técnica o jurídica. Las superficies son aproximadas. Cocina y amueblamiento orientativo, sin valor contractual.

* Superficie construida no computable a efectos de la ONDH