



Süd

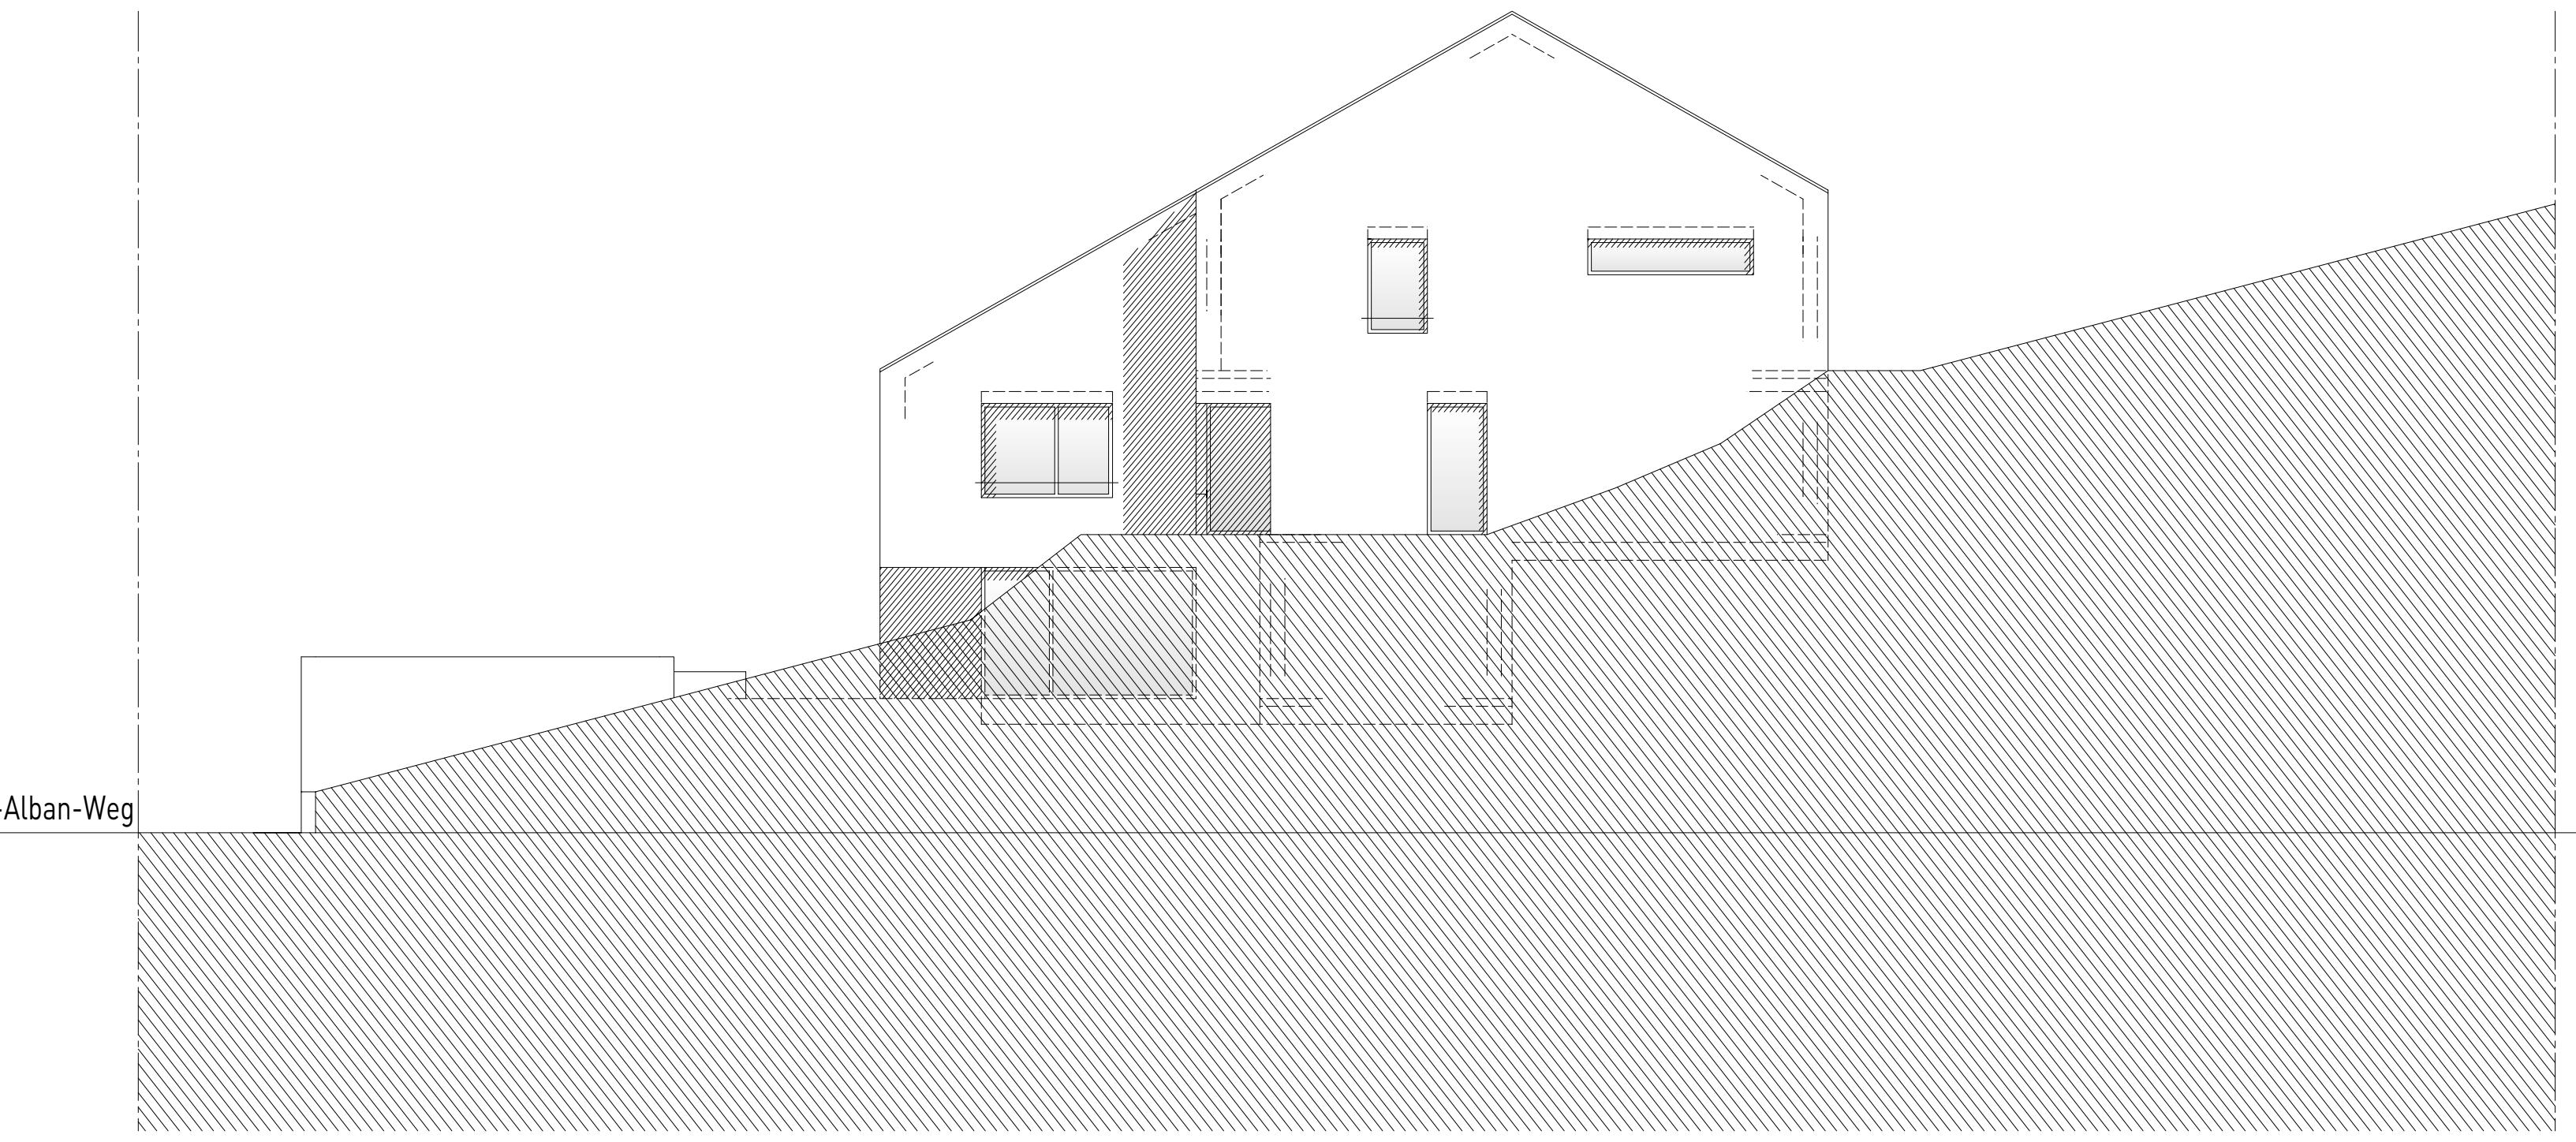

Ost

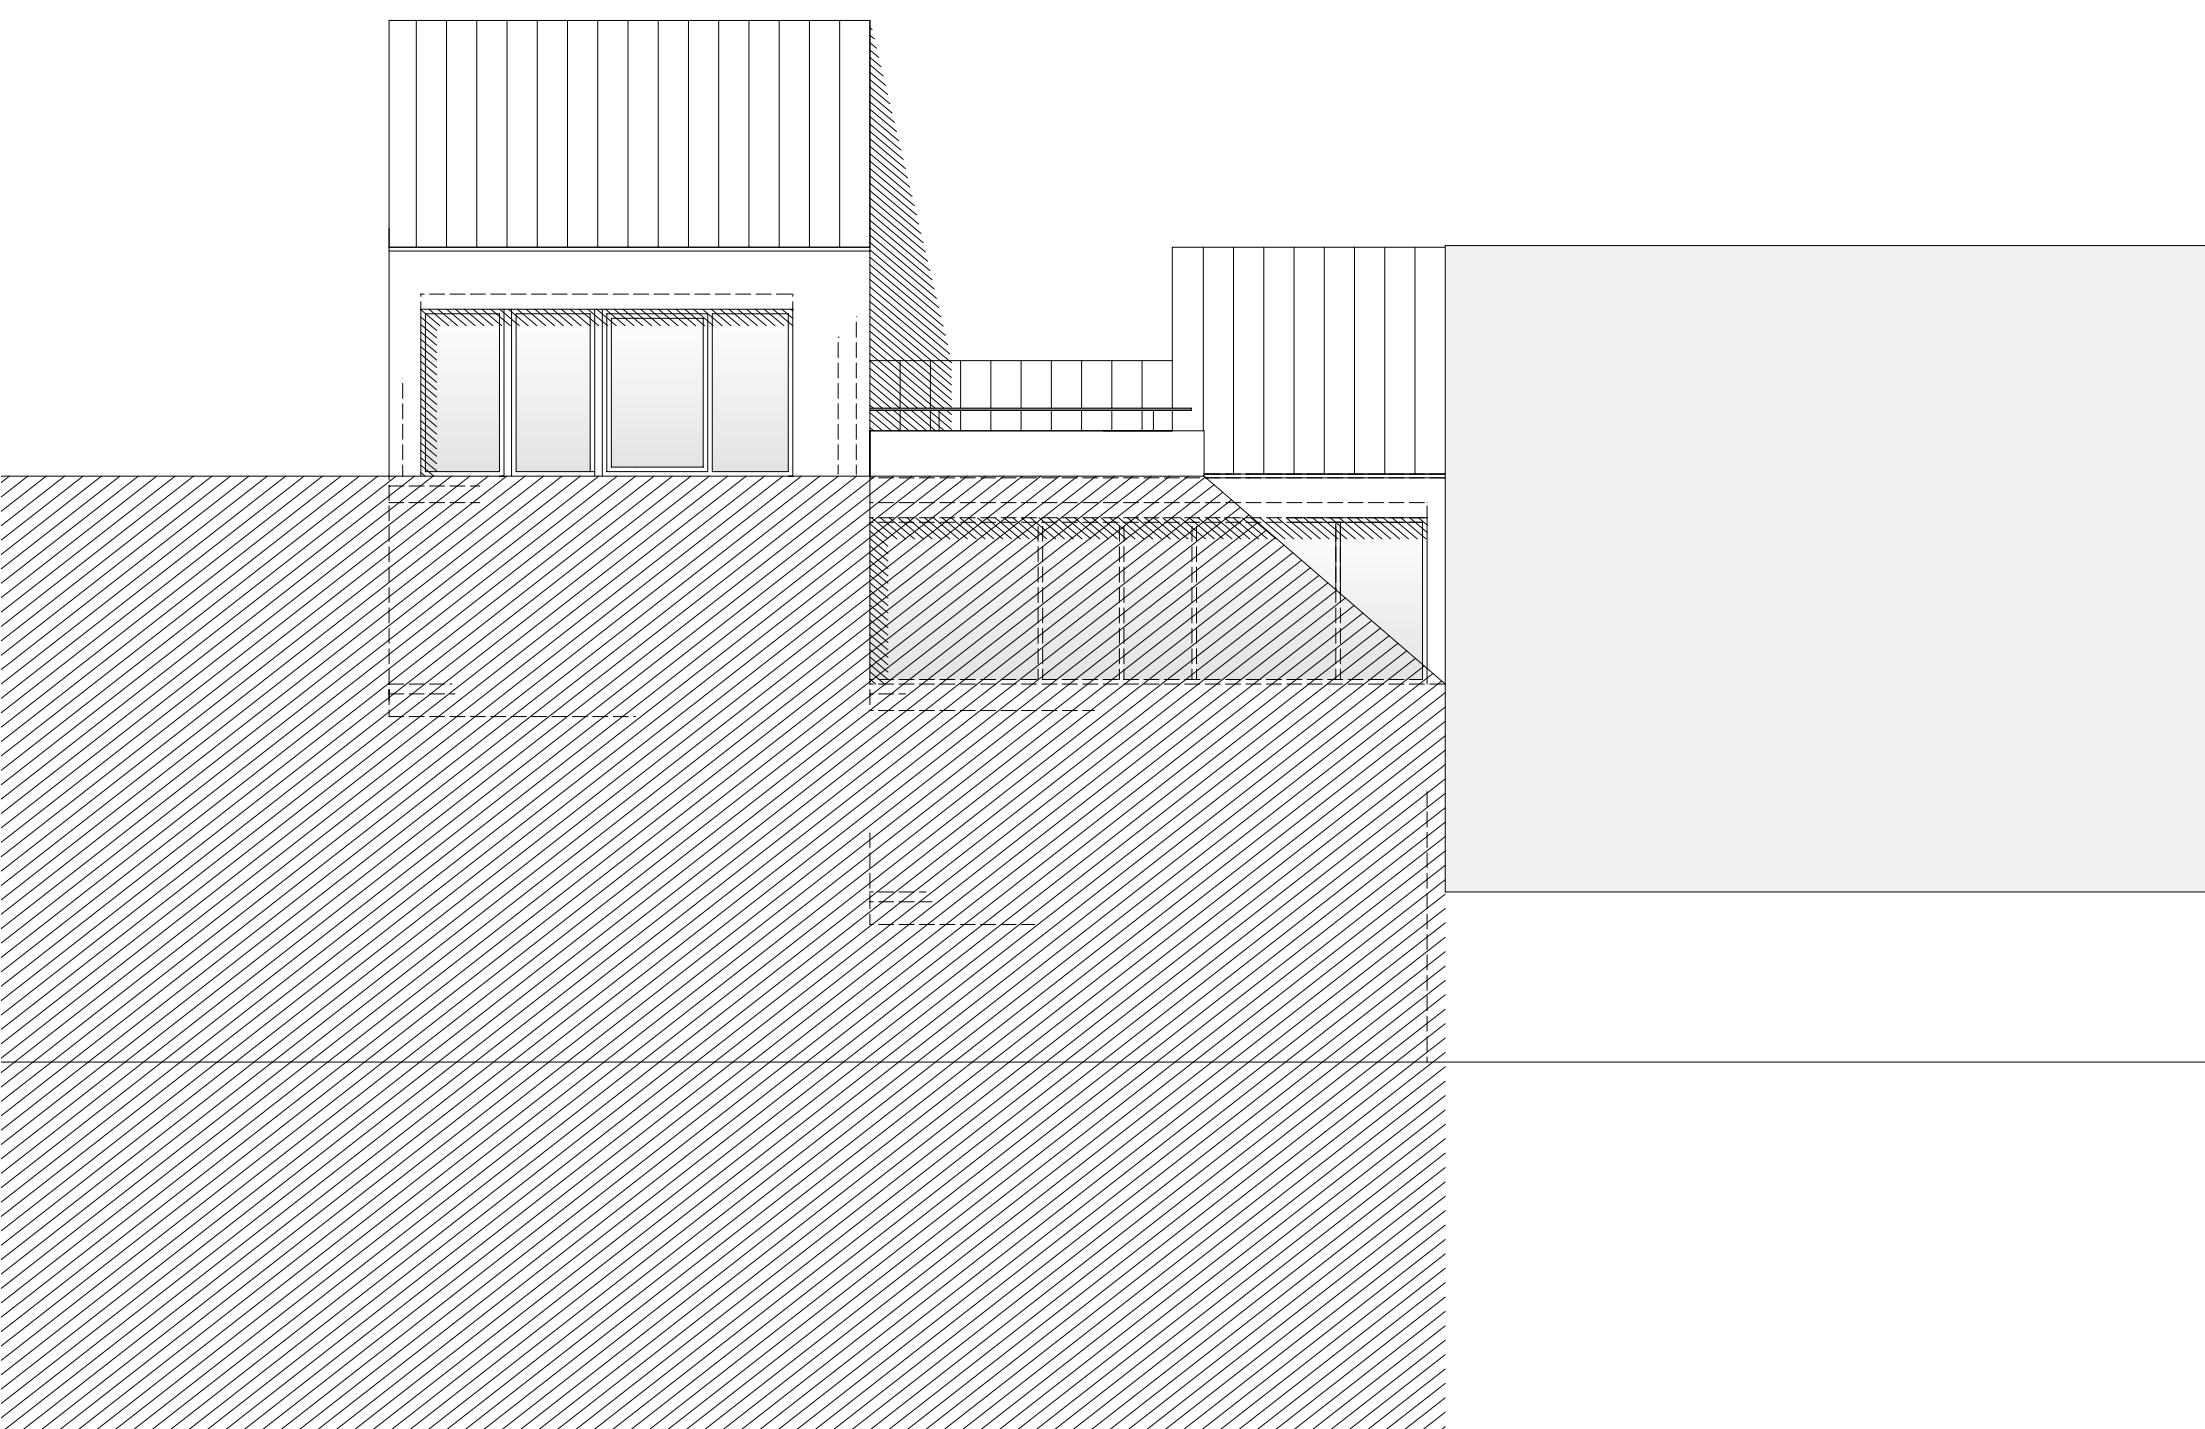

Nord

VORENTWURF

## ANSICHTEN

EG FFB= ± 0,00 =xx üNN

BAUVORHABEN: Neubau Wohnhaus mit Doppelgarage  
St-Alban-Weg 16  
79539 Lörrach

BAUHERR: xxx

**moser ARCHITEKTEN**  
PLANUNG:  
Jürgen Moser Freier Architekt BDA / dwb  
Georges-Köhler-Straße 2, 79539 Lörrach  
Tel: 07621-91544-0 Fax: 07621-91544-20  
[www.moser-architekten.de](http://www.moser-architekten.de)