


VILLA JOSEFINE

Innsbruck

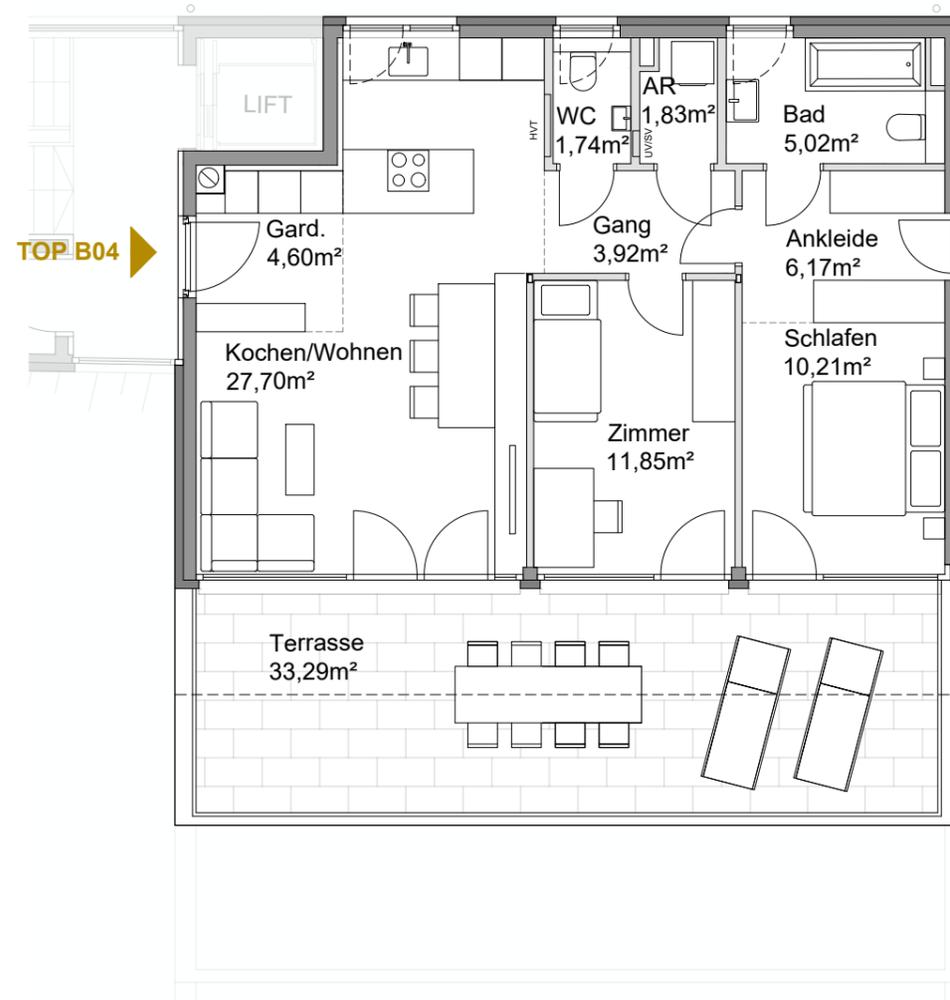

TOP B04

Dachgeschoß

Kochen/Wohnen	27,70 m ²
Schlafen	10,21 m ²
Zimmer	11,85 m ²
Ankleide	6,17 m ²
Garderobe	4,60 m ²
Gang	3,92 m ²
Abstellraum	1,83 m ²
Bad 1	5,02 m ²
WC	1,74 m ²

Wohnnutzfläche **73,04 m²**

Terrasse	33,29m ²
Kellerabteil	6,54 m ²



Massstab M 1:100

Alle Maße sind Rohbaumaße. Maßtoleranzen bis zu +/-3% möglich. Für Möblierung Naturmaße nehmen. Die Möblierung ist im Preis nicht enthalten. Artikel und Preisabweichungen sowie Irrtum und Druckfehler vorbehalten. Stand Juni 2021

