



Lage der Wohnung

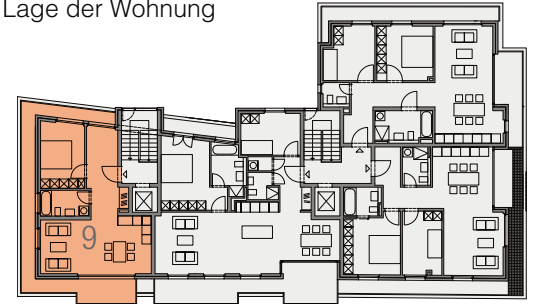

15 Reisewitzer Straße 17

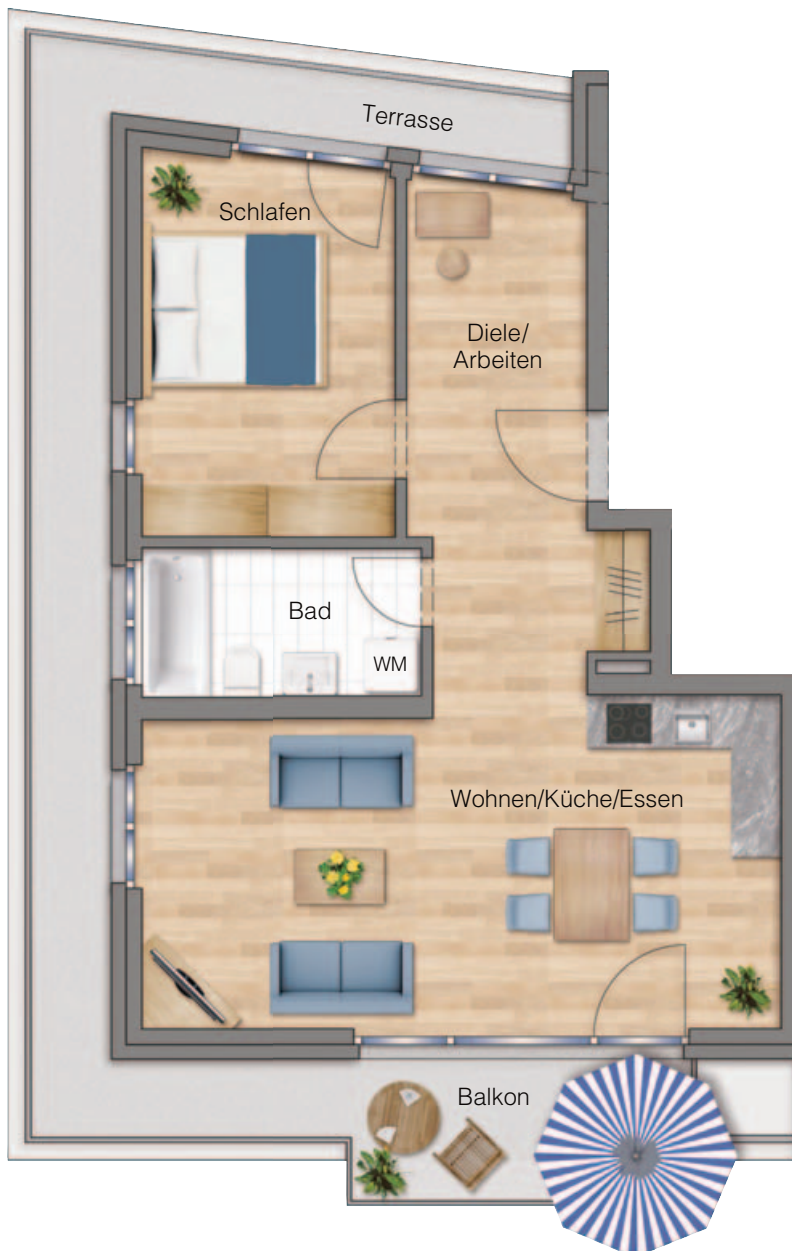

Wohnen/Küche/Essen	25,74 m ²
Schlafen	11,89 m ²
Diele/Arbeiten	11,83 m ²
Bad	5,13 m ²
Terrasse *	8,54 m ²
Balkon *	1,99 m ²
Gesamt	65,12 m²

* Die Terrassen/Balkone werden zu 50% berechnet.

Darstellung ca. im Maßstab 1:84

Unverbindliche Illustration – Künstlerischer Entwurf.
Abweichungen in der Ausführung vorbehalten.
Die verwendete Möblierung stellt lediglich Einrichtungs-
vorschläge dar.