

Anlage 1a

BAUVORHABEN:
 Neubau von einem
 Gewerbehof mit einem
 Andienungshof und Stellplätzen

BAUHERR:
 Multi Park V GmbH
 Am Steinberg 1 84051
 Unterwattenbach


ARCHITEKT:
 KLEINUNDARCHITECTEN
 KLEINUNDARCHITECTEN GMBH
 GRÜNEBURGWEG 115 D-80323 FRANKFURT AM MAIN
 FON +49(0)98-97 77 69-16
 FAX +49(0)98-97 77 69-39
 MAIL@KLEINARCHITECTEN.DE

BAUGRUNDSTÜCK:
 Rodgau Weiskirchen
 Flur 3
 Flurstück 17/4

PLAN: LAGEPLAN Halle 2
 Mietbereich
 16 PKW Stellplätze
 2 LKW Stellplätze


Maßstab: K.M.
Index:
Gez.: AW/PBG
Datum.: 22.12.2020
MIETERPLANUNG
 Mieterplanung KS Tools

Anlage 1b

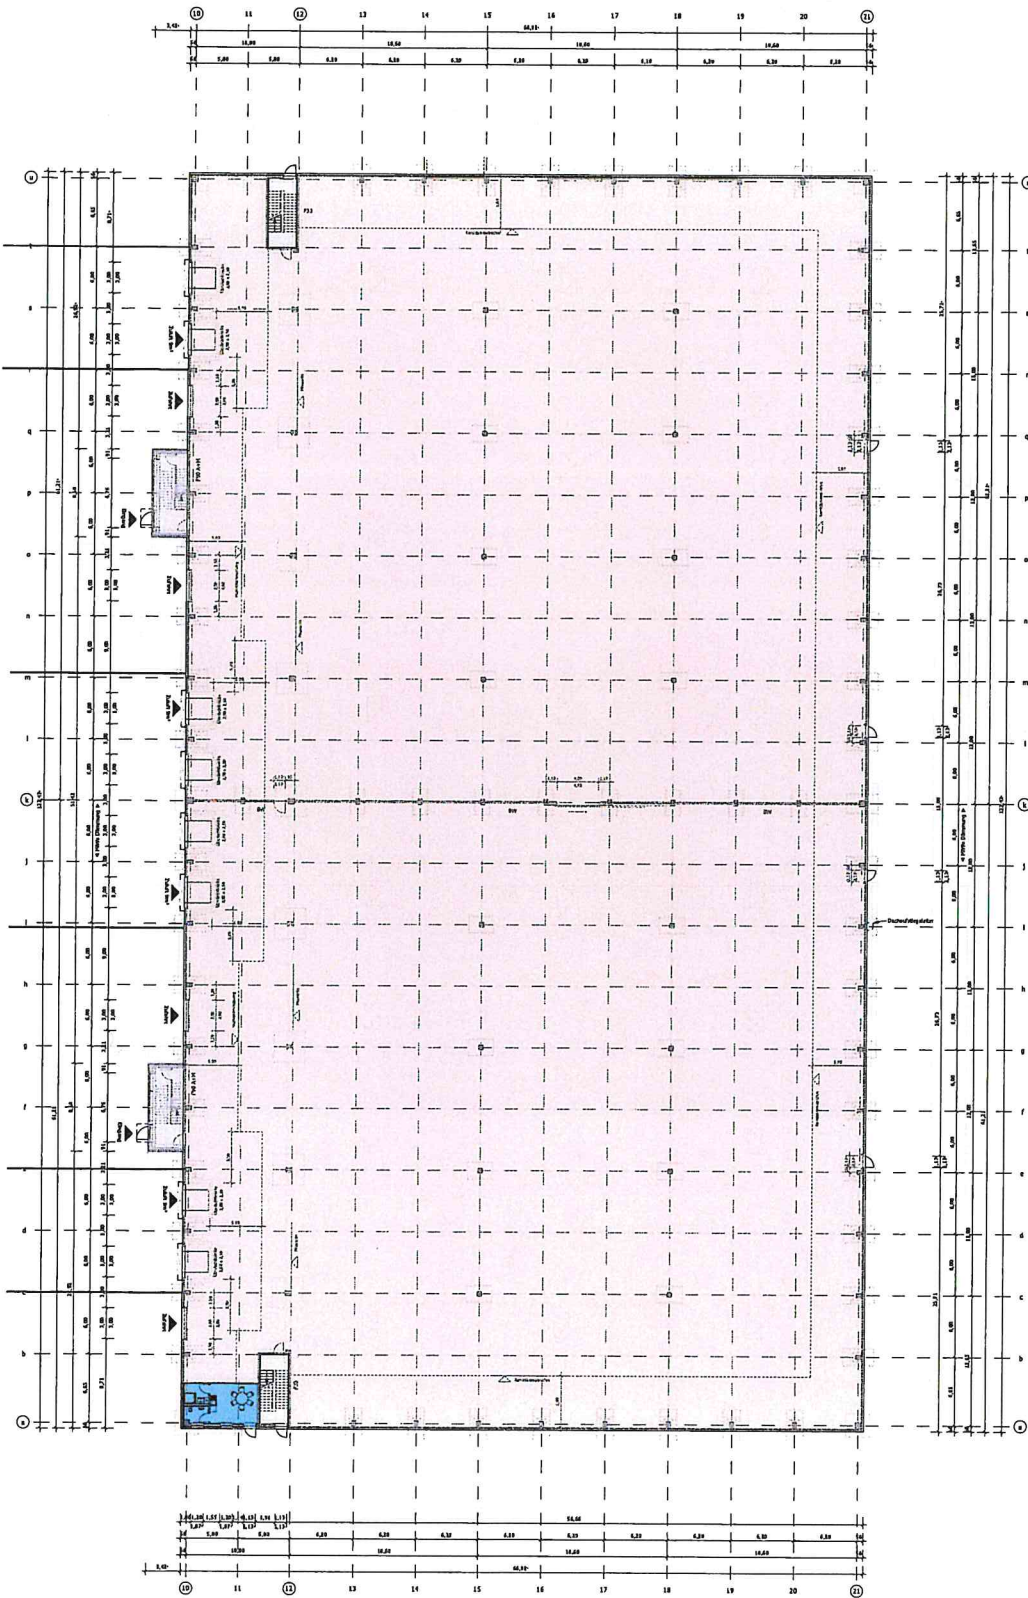


ABGEG.	50%	100%
Technikräume	19,97 m ²	19,97 m ²
Feuertüren	15,54 m ²	15,54 m ²
Allgemein-, Verkehrs- und Sozialfläche inkl. Fluchttreppen	101,86 m ²	101,86 m ²
Hallenfläche	8.117,35 m ²	8.117,35 m ²

BAUVORHABEN: Neubau von einem Gewerbepark mit einem Andienungshof und Stellplätzen	BAUHERR: Multi Park V GmbH Am Steinberg 1 84051 Unterwattenbach	ARCHITEKT: KLEINUNDARCHITEKTEN KLEINUNDARCHITEKTEN GMBH GRÜNBURGWEG 115, D-60323 FRANKFURT AM MAIN FAX +49(0)69 57 77 68-39 MAIL@KLEINARCHITEKTEN.DE	BAUGRUNDSTÜCK: Rodgau Weiskirchen Flur 3 Flurstück 17/4	PLAN: ERDGESCHOSS Halle 2	Maßstab: k.M.	Index: MIETERPLANUNG Mieterplanung KS Tools	Gez.: AW/PBG	Datum.: 22.12.2020

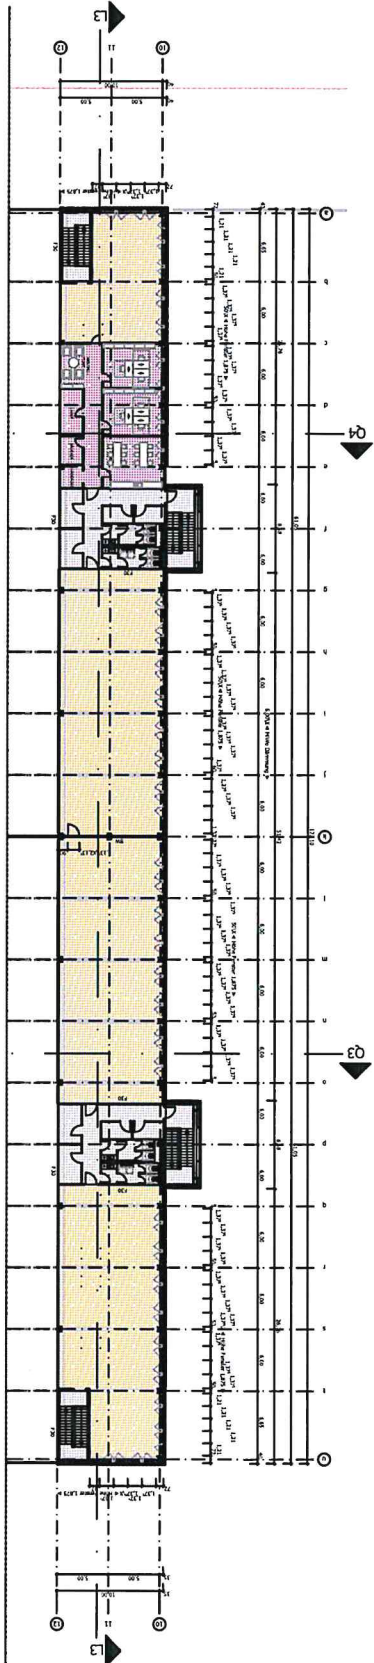

BGF OG

50%	100%
Allgemein-, Verkehrs- und Sozialfläche, inkl. Fluchttreppen	269,18 m ²
Galeriefäche	933,81 m ²
Büro	148,60 m ²

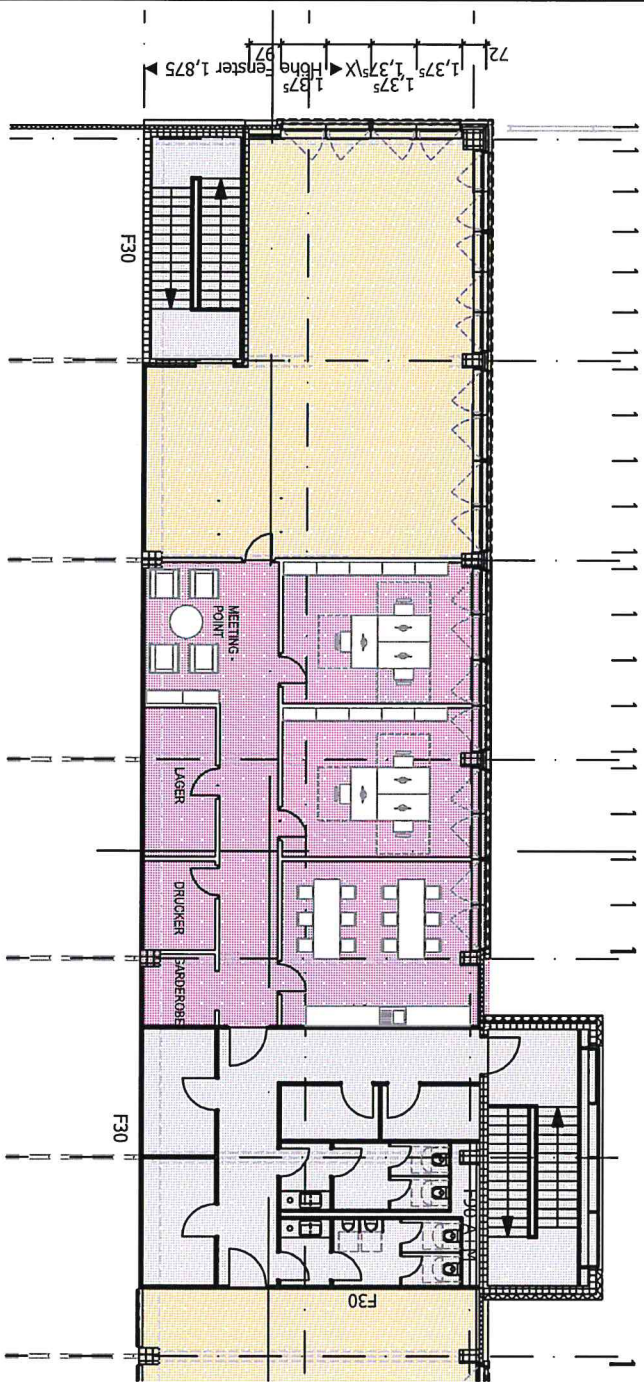

BGF OG

50%	100%
Allgemein-, Verkehrs- und Sozialfläche, inkl. Fluchttreppen	269,18 m ²
Galeriefäche	933,81 m ²
Büro	148,60 m ²

BAUVORHABEN:
Neubau von einem
Gewerbepark mit einem
Anderungshof und Stellplätzen

BAUHERR:
Mutl Park V GmbH
Am Steinberg 1 84051
Unterwattenbach

ARCHITEKT:
KLEINUNDARCHITEKTEN
KLEINUNDARCHITEKTEN GMBH
KLEINUNDARCHITEKTEN
FON +49 039 97 77 69-16
FAX +49 039 97 77 69-39
MAIL@KLEINARCHITEKTEN.DE

BAUGRUNDSTÜCK:
Rodgau Weiskirchen
Flur 3
Flurstück 17/4

PLAN: OBERGESCHOSS
Halle 2

Maßstab: K.M.	Index:	Gez.: AW/PBG	Datum: 08.01.2021
MIETERPLANUNG Mieterplanung KS Tools			