

Wohnung 2:



Erdgeschoss, großzügige, komfortable 3 1/2-Zimmer-Wohnung im 6 WE-Haus, offener, großer Wohn-Essbereich, separater Schlaf-, Kinder- und Badezimmerbereich, heller funktionaler Grundriss mit der Möglichkeit zur individuellen Innenraumgestaltung, Terrasse mit Süd- bis Westlage.

Wohnung 4:

Obergeschoss, großzügige, komfortable 3 1/2-Zimmer-Wohnung im 6 WE-Haus, offener, großer Wohn-Essbereich, separater Schlaf-, Kinder- und Badezimmerbereich, heller funktionaler Grundriss mit der Möglichkeit zur individuellen Innenraumgestaltung, Balkon mit Süd- bis Westlage.

Wohnungsgrößen

| | |
|----------------|----------|
| Diele | 7,75 qm |
| Kochen | 8,37 qm |
| Wohnen-Essen | 20,00 qm |
| Abstellraum | 0,74 qm |
| Flur | 2,60 qm |
| Eltern | 14,09 qm |
| Kind | 13,43 qm |
| Bad | 5,80 qm |
| Terrasse/Balk. | 5,30 qm |
| | 78,08 qm |

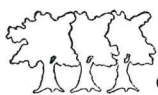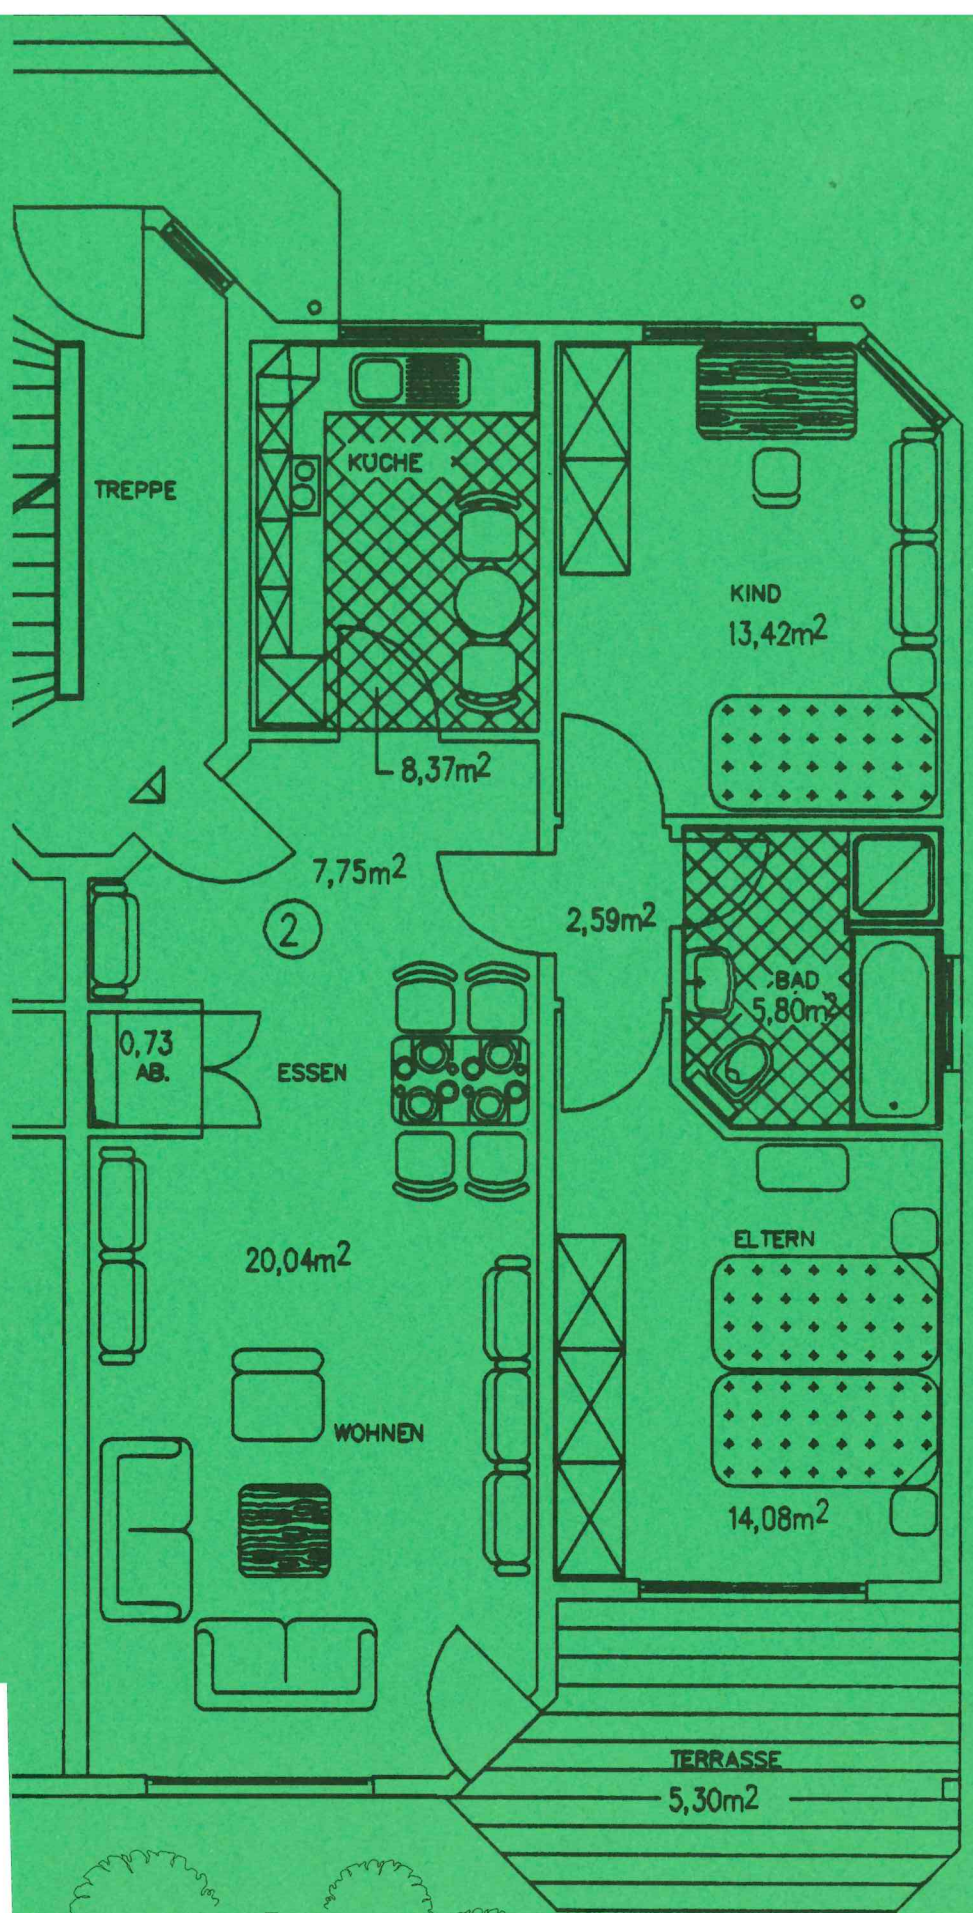

**IMMOBILIEN
VERWALTUNG
OSTFALEN OHG**

Auf der Badekuhle 4 39343 Groß Santersleben
Tel.: 039206 / 68 116 Fax: 039206 / 68 115
e-mail: immo-ostfalen@gmx.de

