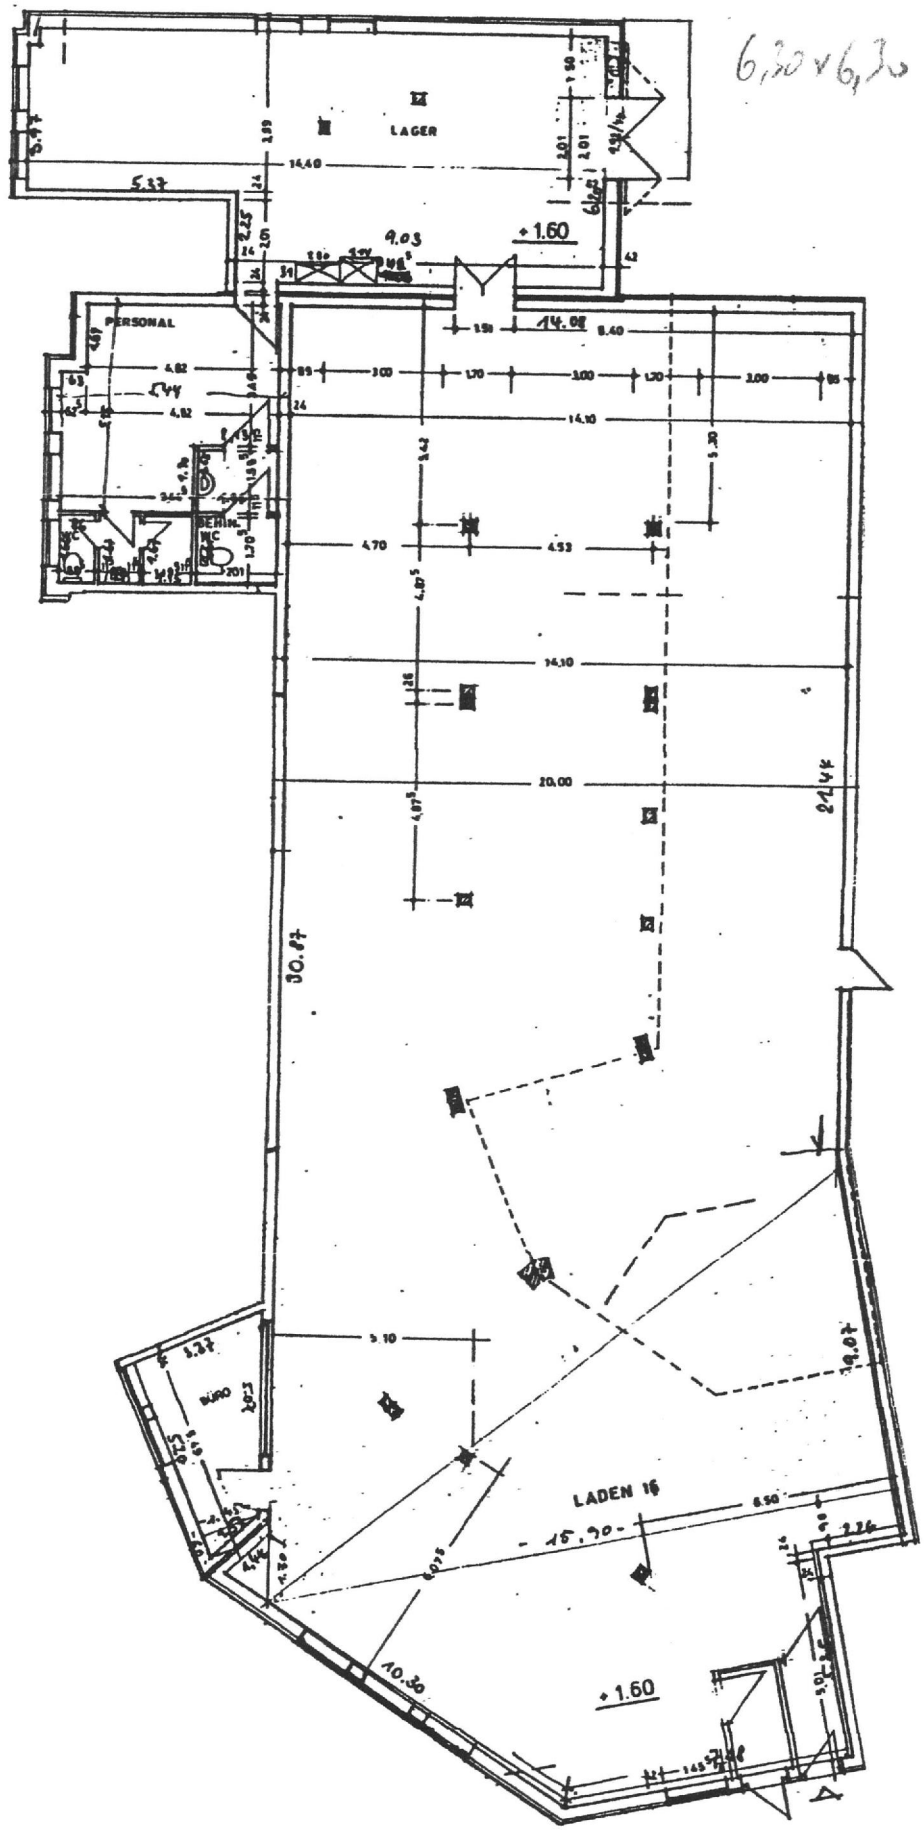BV: Osterholz-Scharmbeck, Bahnhofstraße Obj.-Nr. 272
Laden Nr. 16
gem. Aufmaß v. Feb. 1984 mit Ergänzungsmaßen