



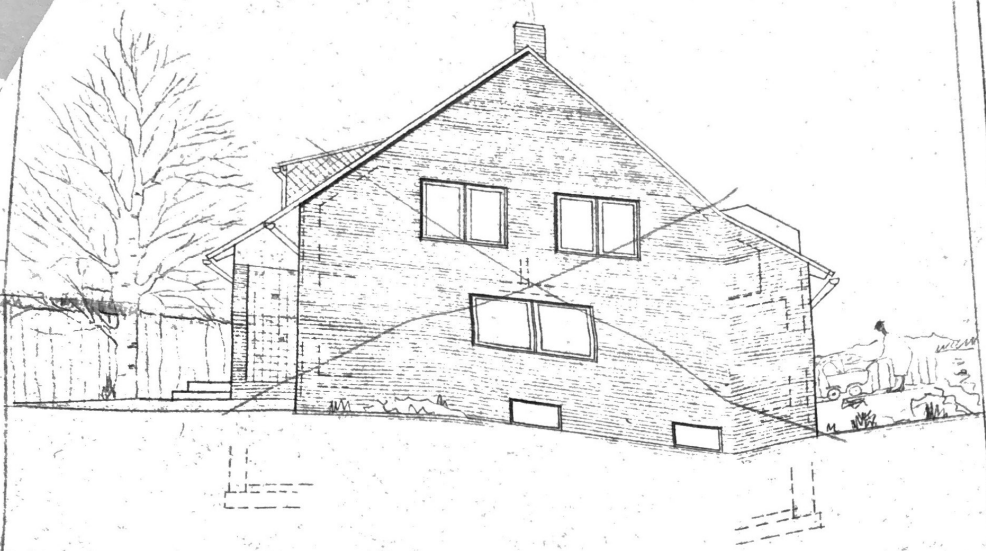

RECHTE GIEBELANSICHT M. 1:100


Nachträgliche Mauer

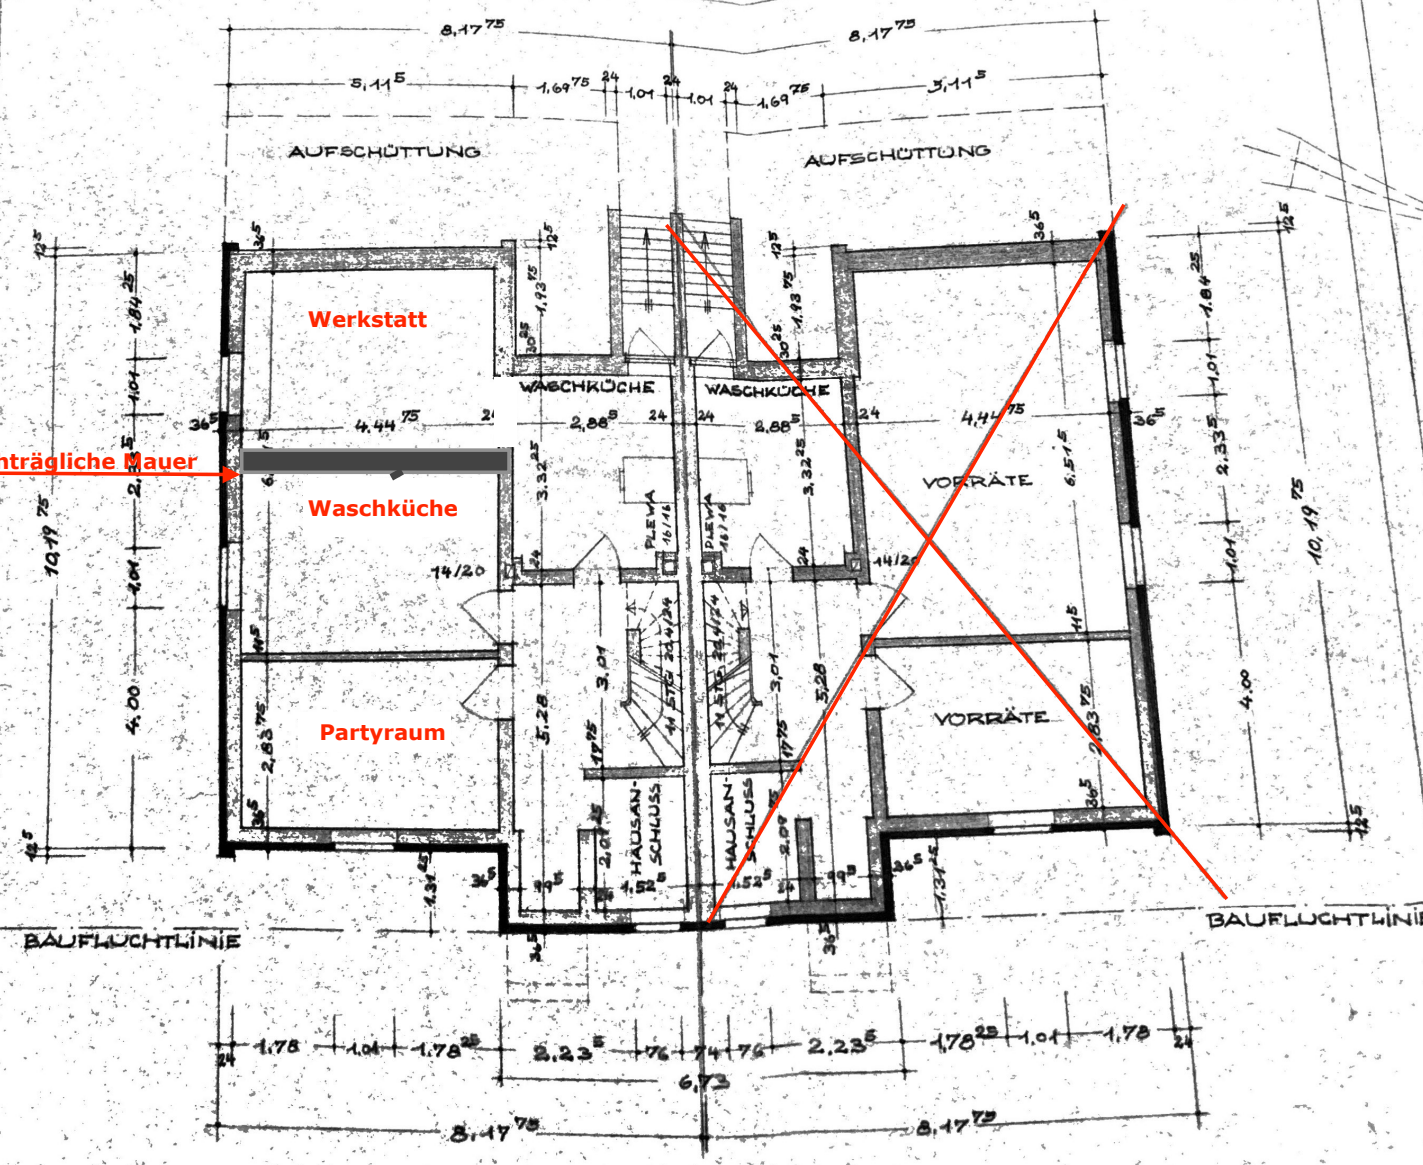

KELLERGECHOß M. 1:100
5. Kellerräume




STRASSENANSICHT M. 1:100

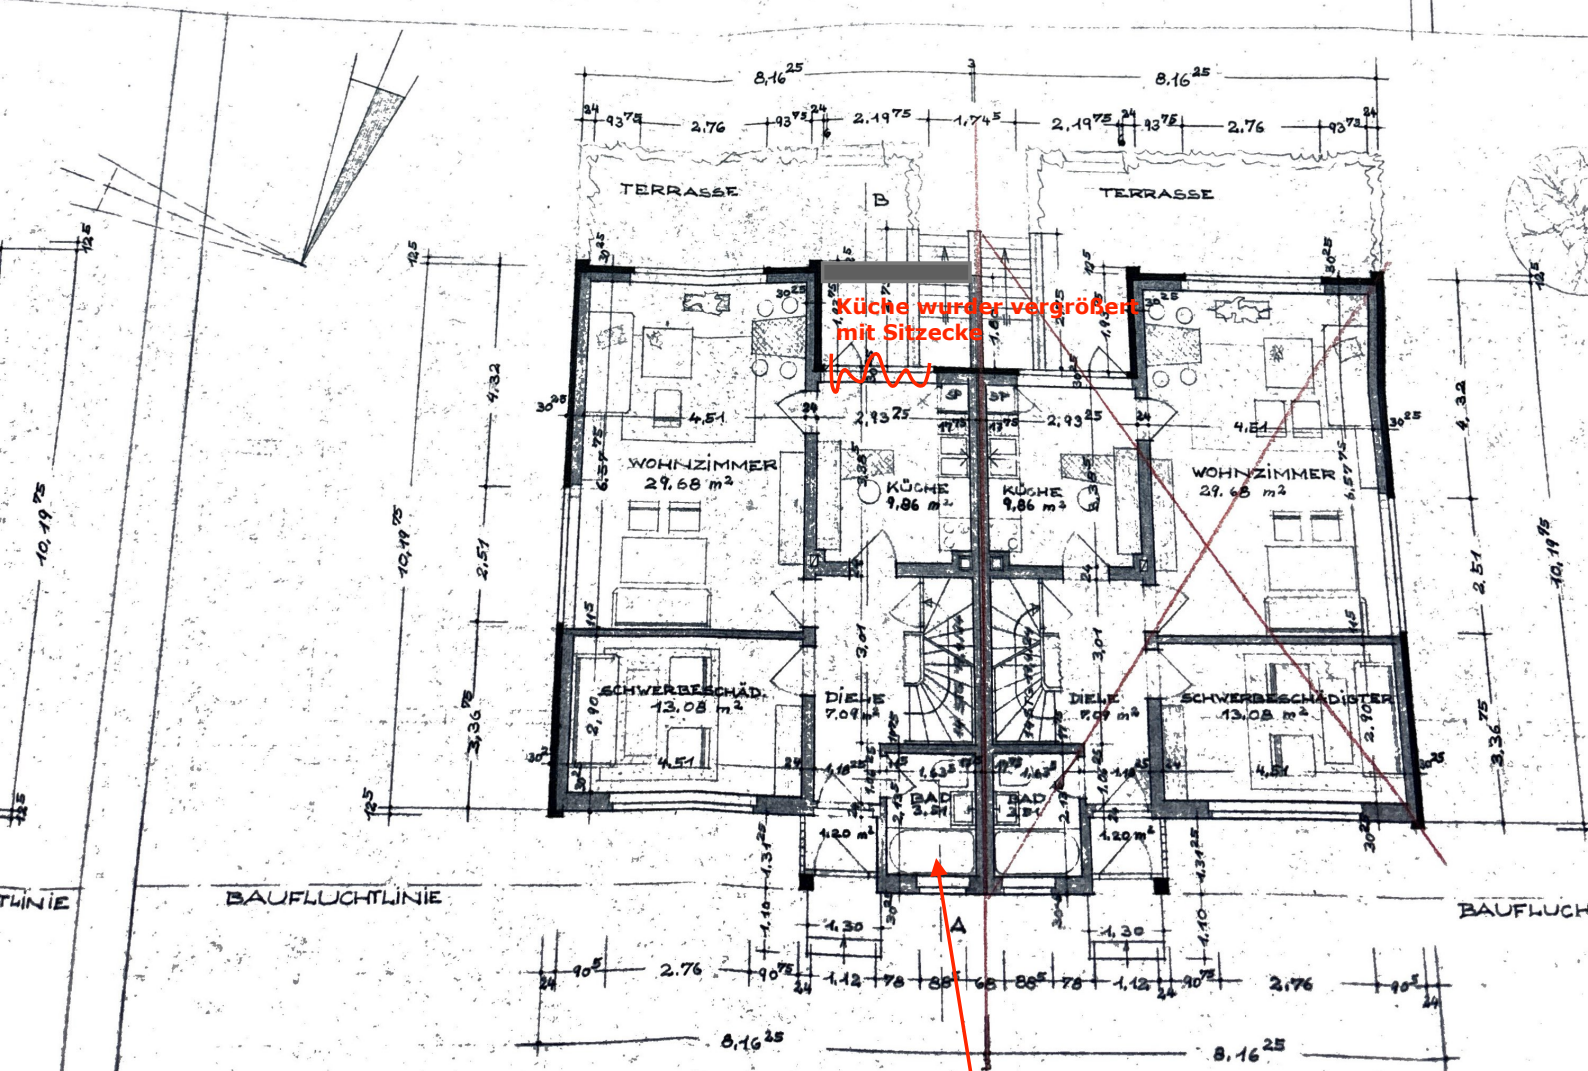


ERDGESCHOSS M. 1:100

Badezimmer mit Dusche

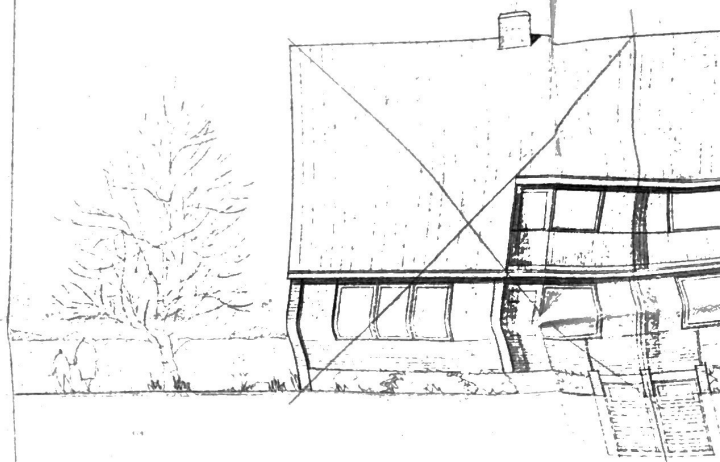


GARTENANSICHT



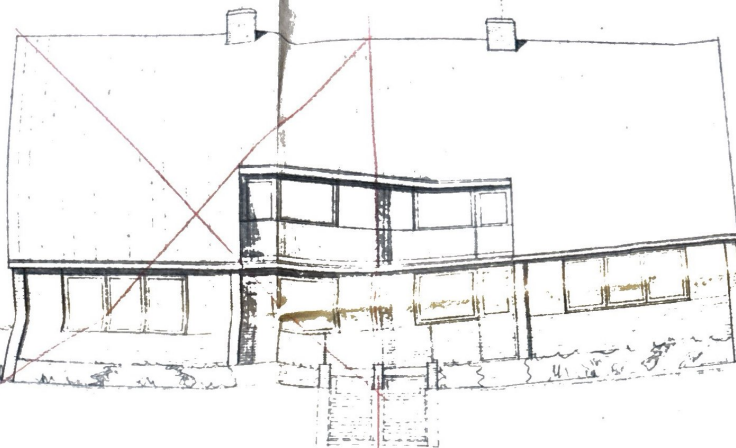

II 4686/61

GARTENANSICHT M. 1:100

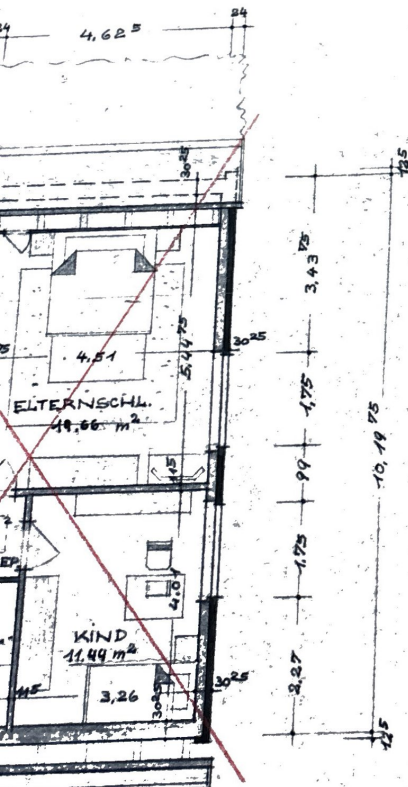


Für die Angabe der Konstruktionen
einschl. Angaben über Mauerwerksart
und Güte s. 2. Bauordnungspläne in
Verbindung mit der statischen Berech-
nung vom 6.9.1960 maßgebend.

ALS KEHLRIEGELDACH
BERECHNEN


Genehmigt


Hannover, den 24.10.1961

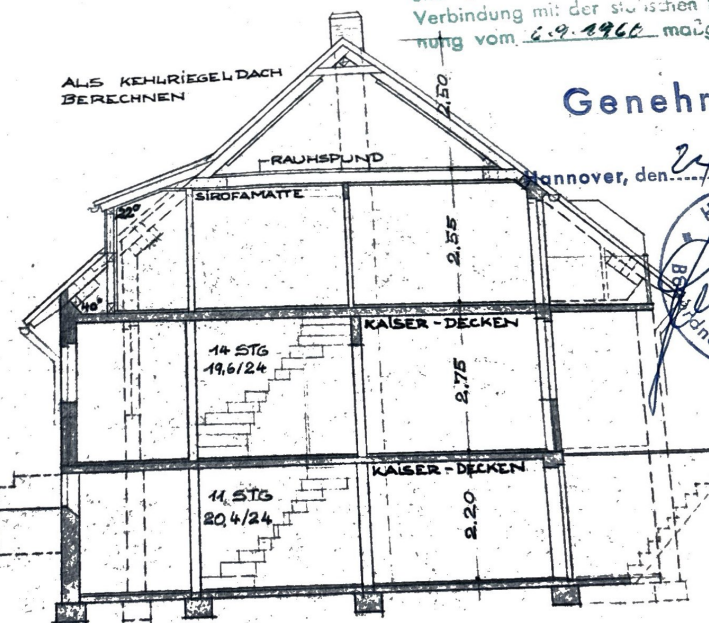

SCHNITT A-B

Der Bauherr: <i>Ciepka</i>	DIE ARCHITEKTEN DIP.-ING. GÜNTER KLICHE DIP.-ING. ARNO PFEIFER H A N N O V E R HAMBURGER ALLEE 34 • TEL. 242 12		<i>G. Kliche</i> 23.5.1961
	Bauvorhaben: BRUNO-LEDDIN-SIEDLUNG IX, AM MISBURGER MÜHLENWEG		
	Bauteils: BAUPOLIZEI ZEICHNUNGEN FÜR DEN TYP NR. 31		
	Maßstab: 1:100	Gezeichnet: <i>Stolle</i> 2.5.61	
	Stand vom:	Ergänzt:	

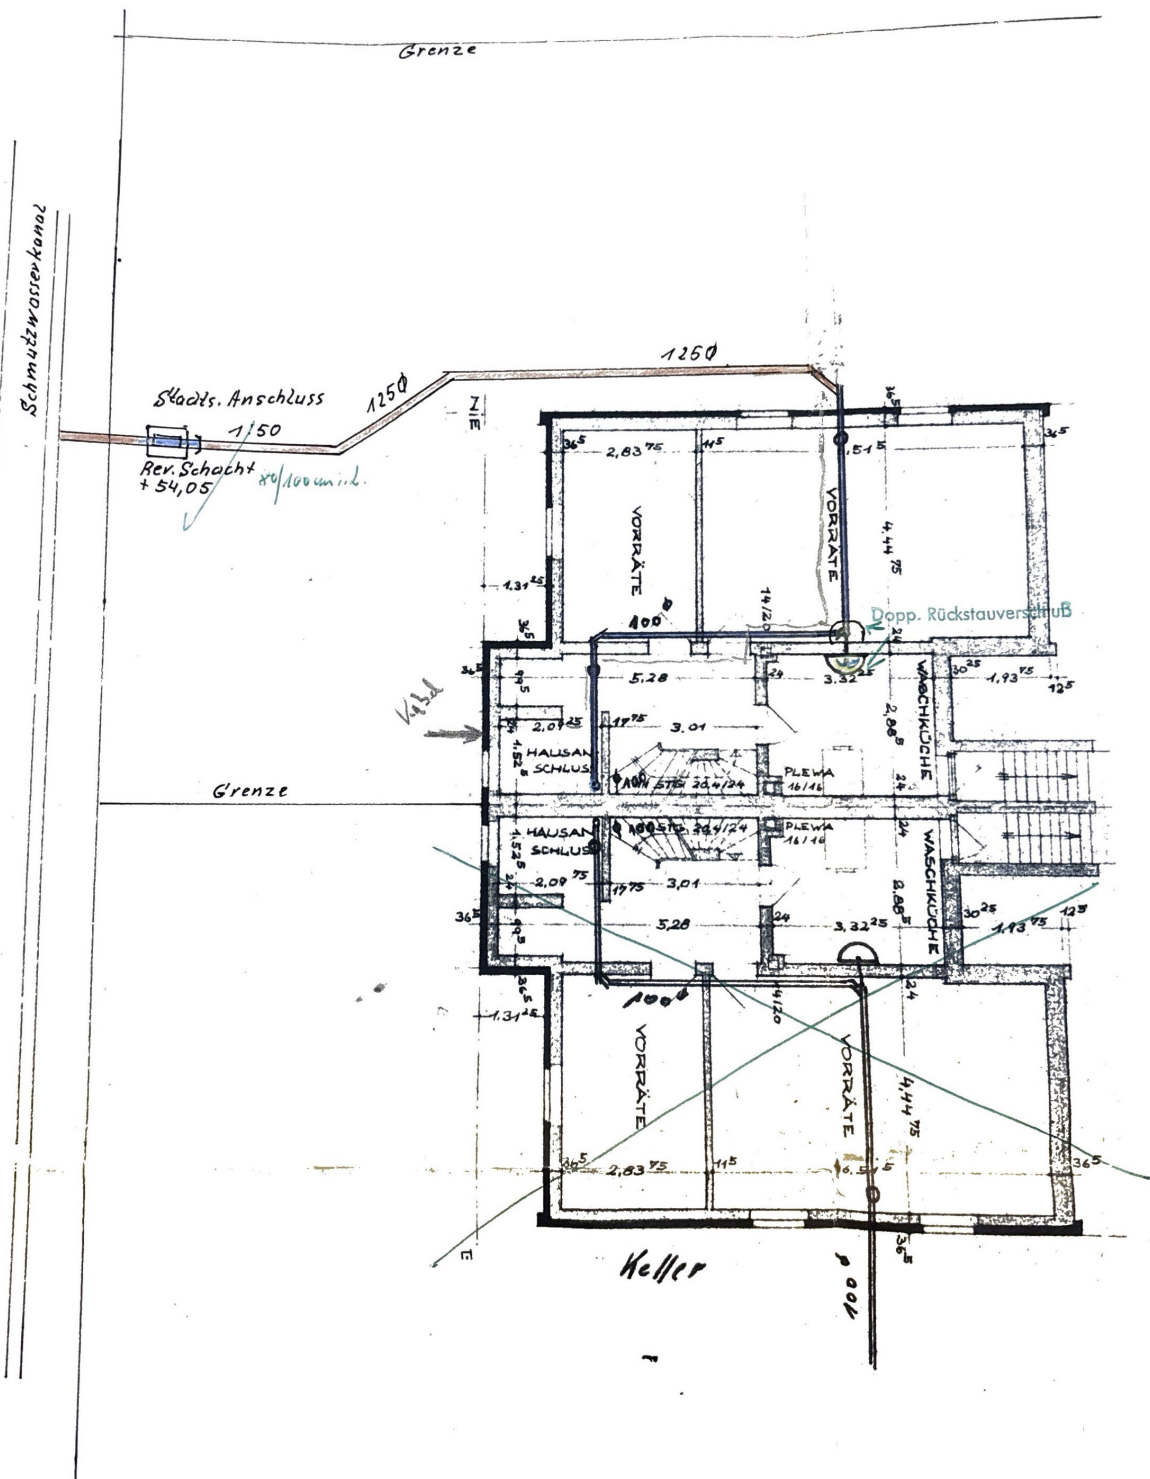

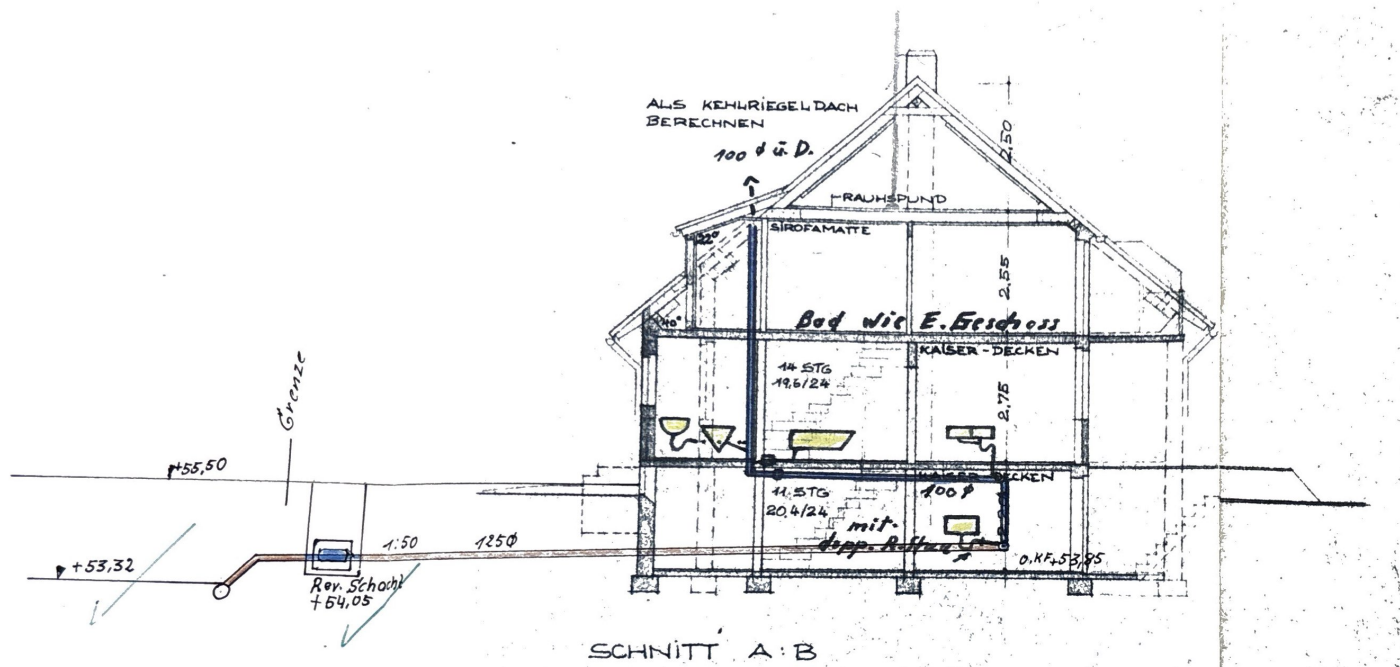

Aktenplan

Genehmigt
Hannover, den 16. MAI 1966



Entwässerungsplan 1:100
 „Trennsystem“
 Für das Grundstück: Leadenweg 25
 Hannover

Arbeitsgemeinschaft
 Brand- und Siedlung
 Bauabschnitt
 Schirmherr: Oberbürgermeister Holweg

Bauherr:
K. Cierpka

Zeichnung: Hannover, den 5.4.66
Malinka

Helmut Malinka
 Installateur- und Klempnermeister
 3 HANNOVER
 Heinersdorfweg 1 • Tel. 69 11 42