


- Mittelstraße -

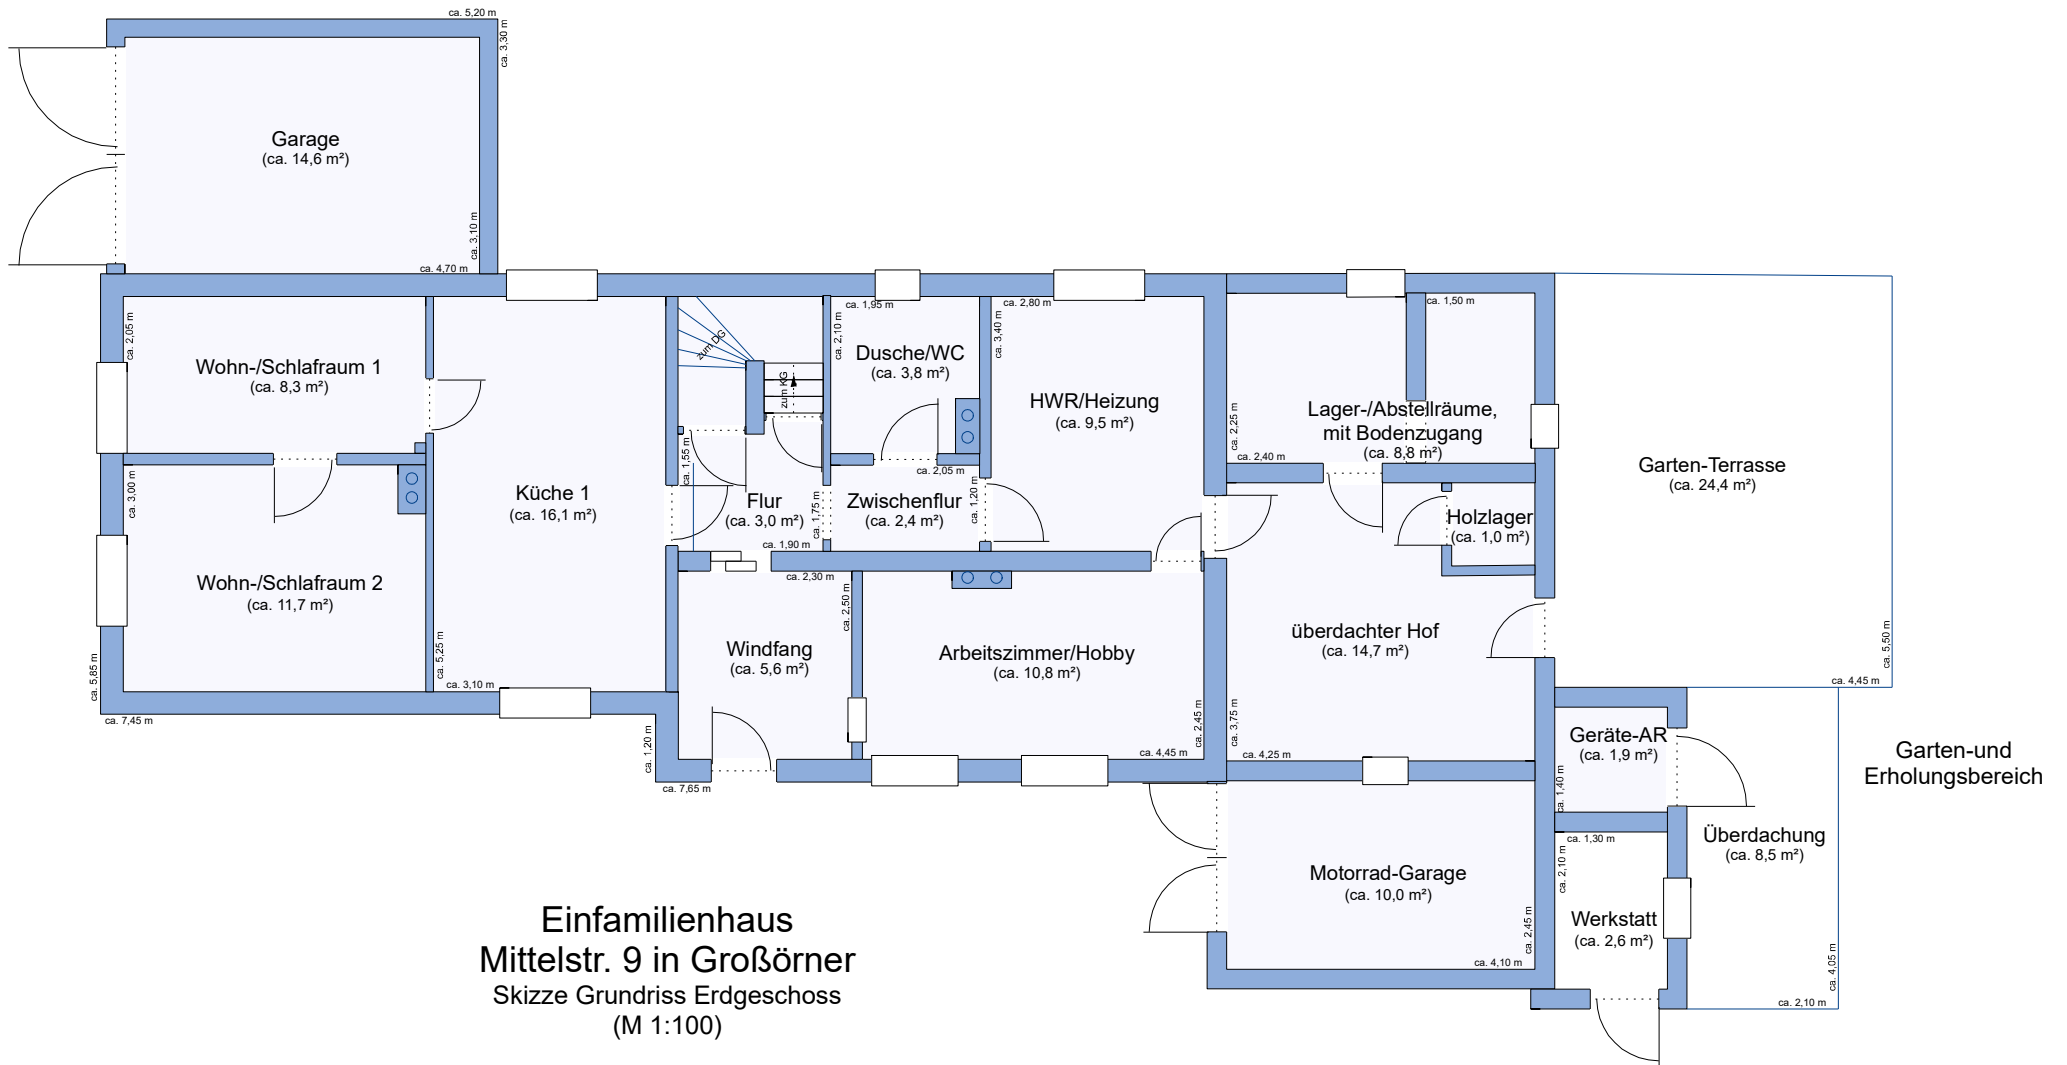

**Einfamilienhaus**  
**Mittelstr. 9 in Großörner**  
Skizze Grundriss Erdgeschoss  
(M 1:100)