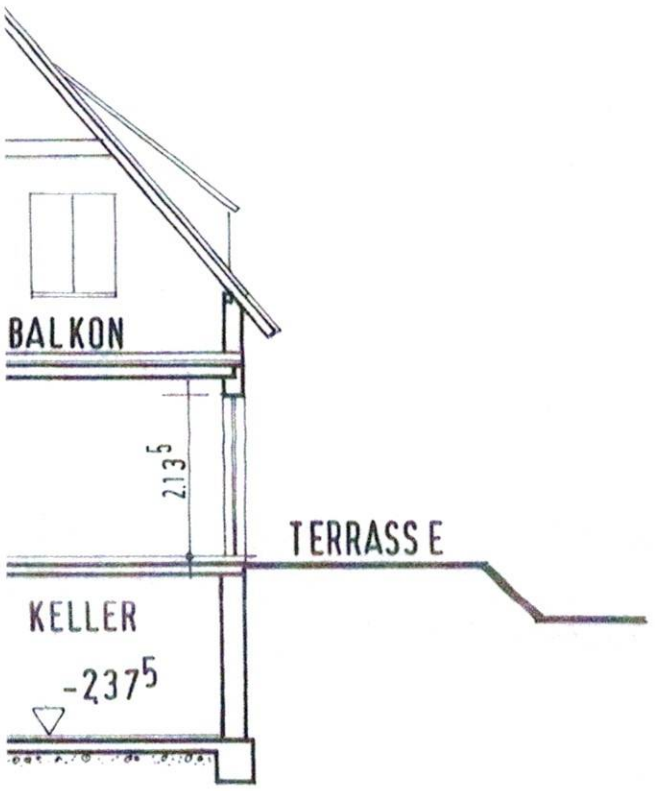

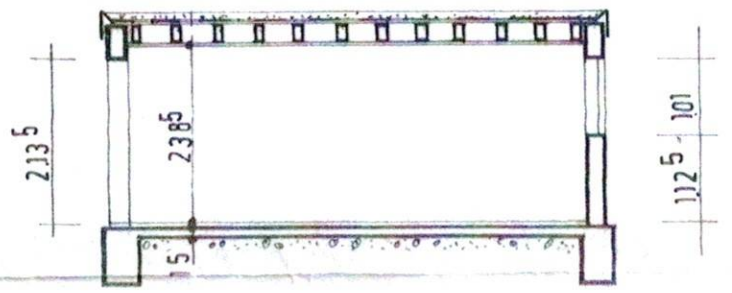

SCHNITT C-D M. 1:100

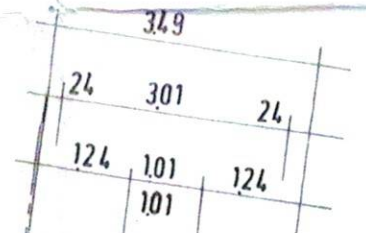

M. 1:100

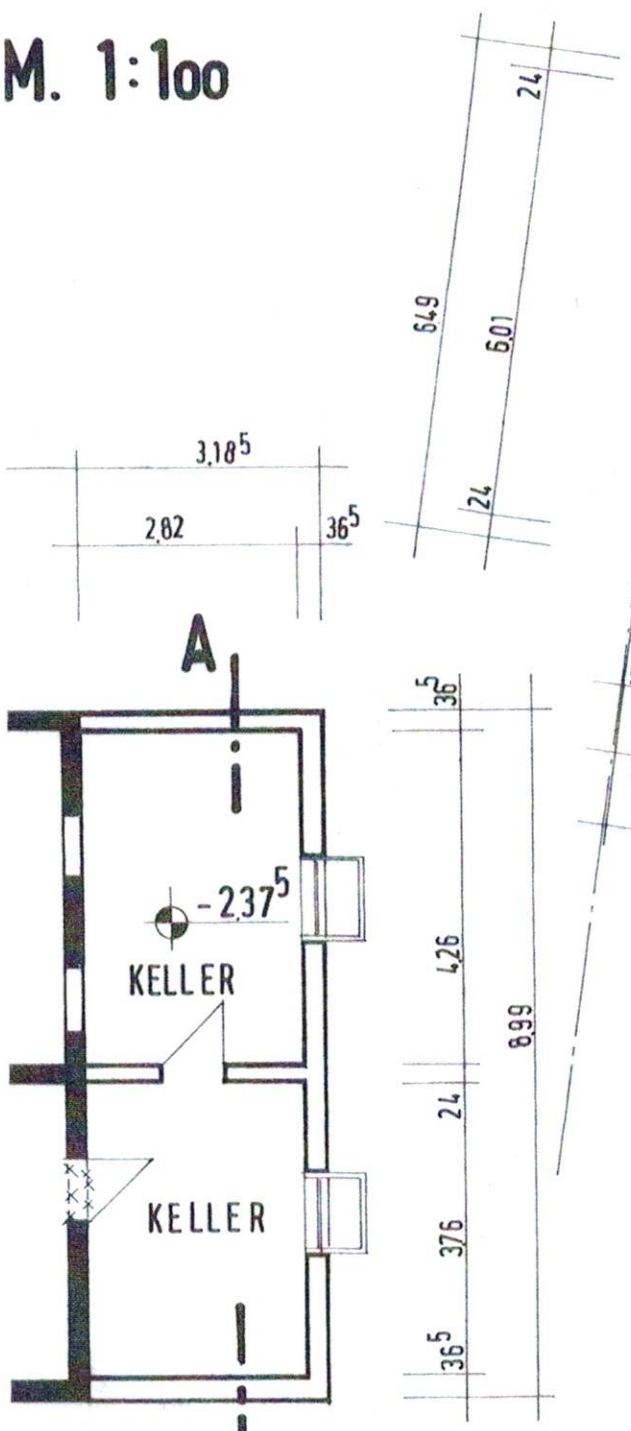

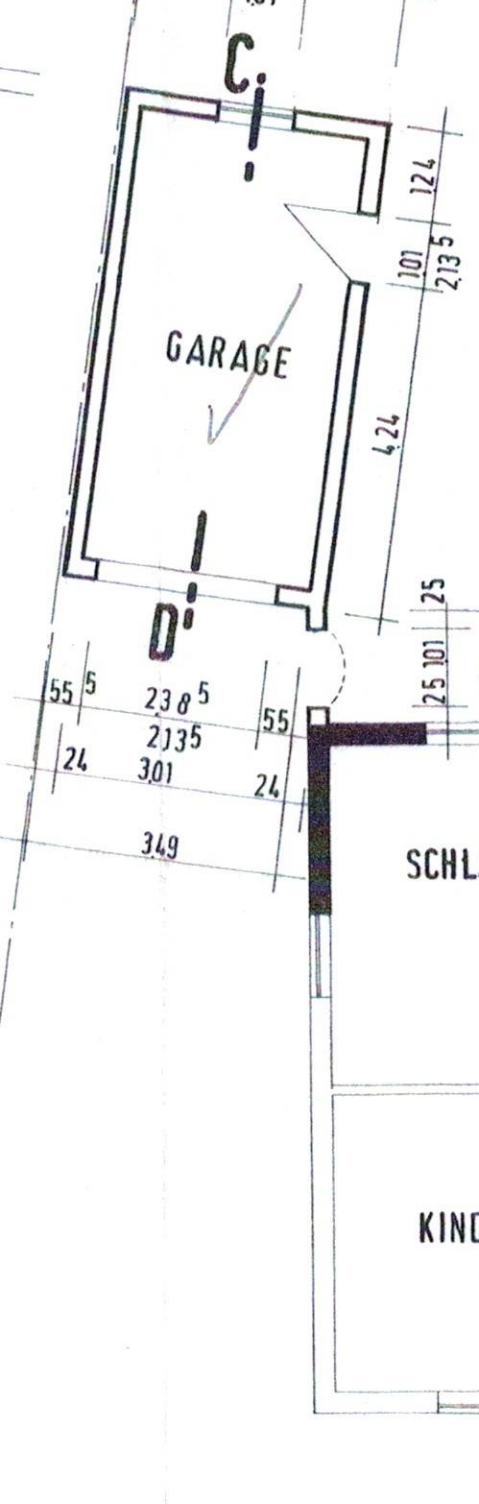

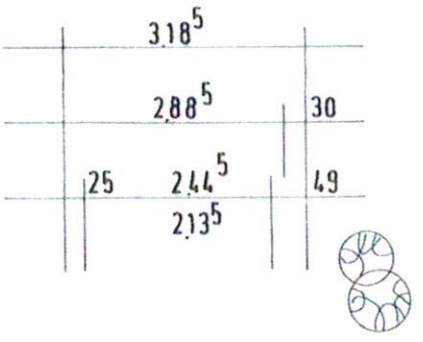

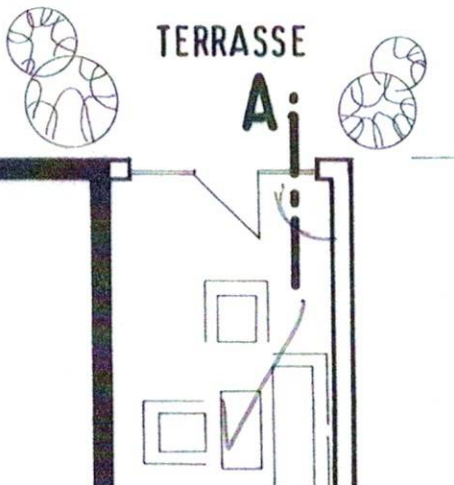

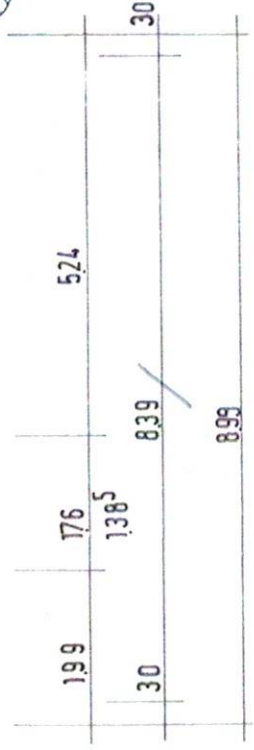

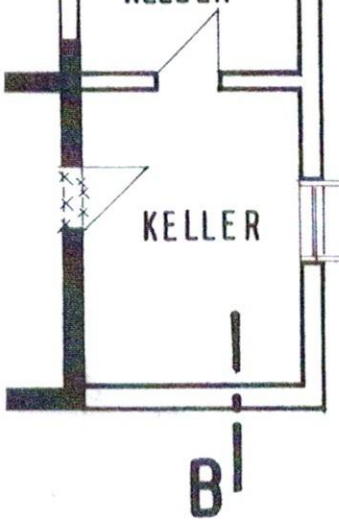

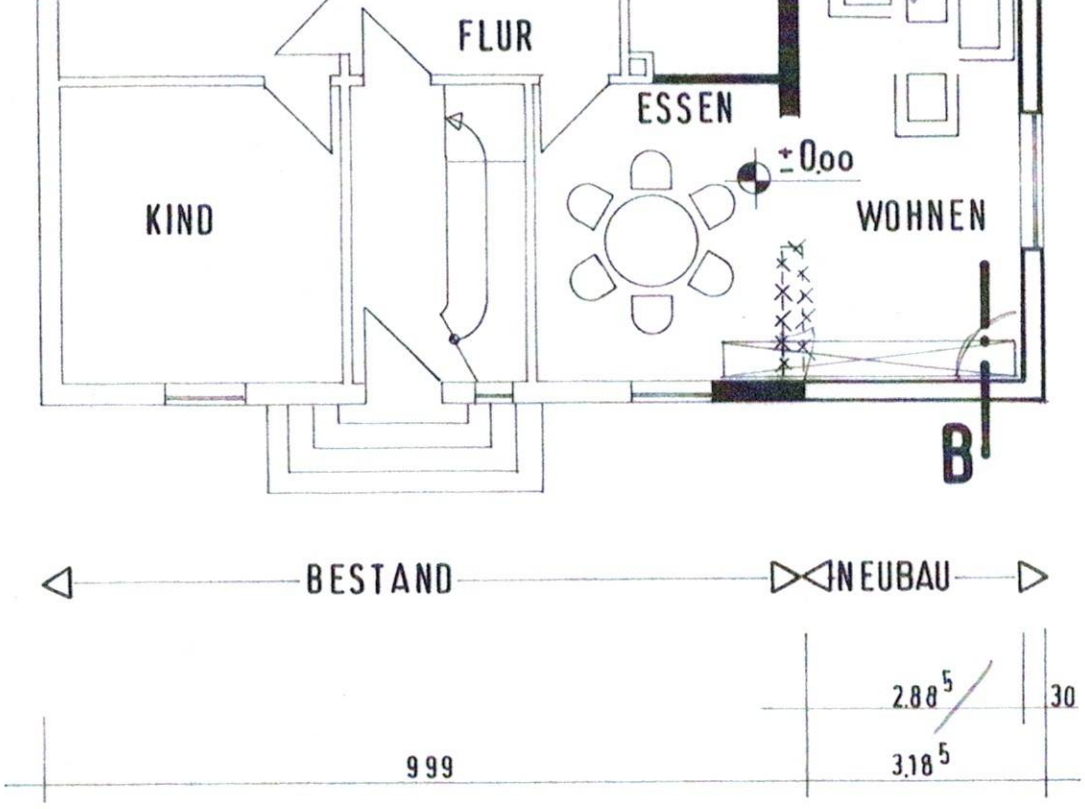

S M. 1:100

ERDGESCHOSS M. 1:100

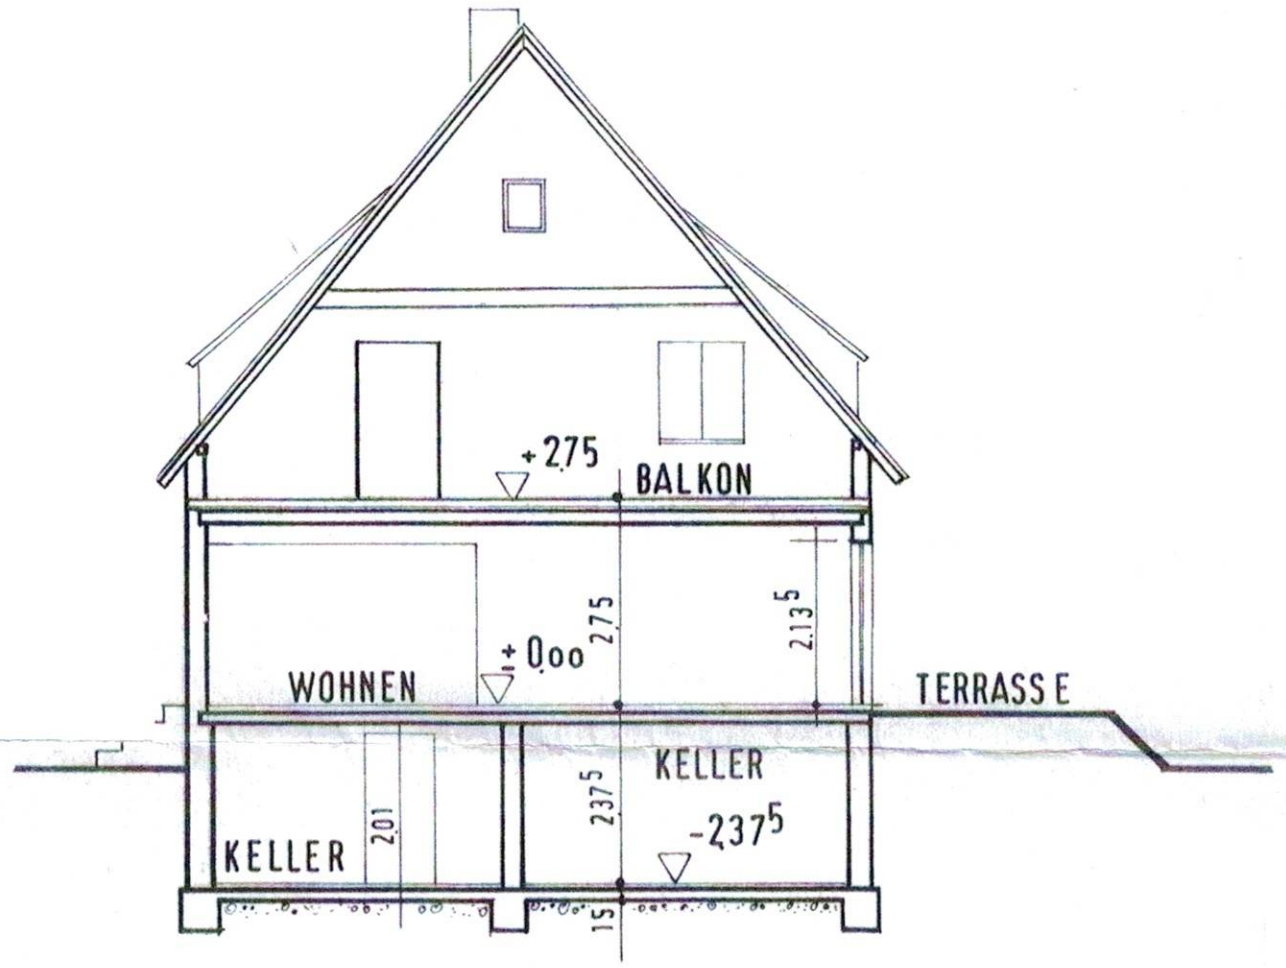

SCHNITT A-B M. 1:100

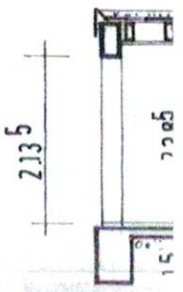

SC

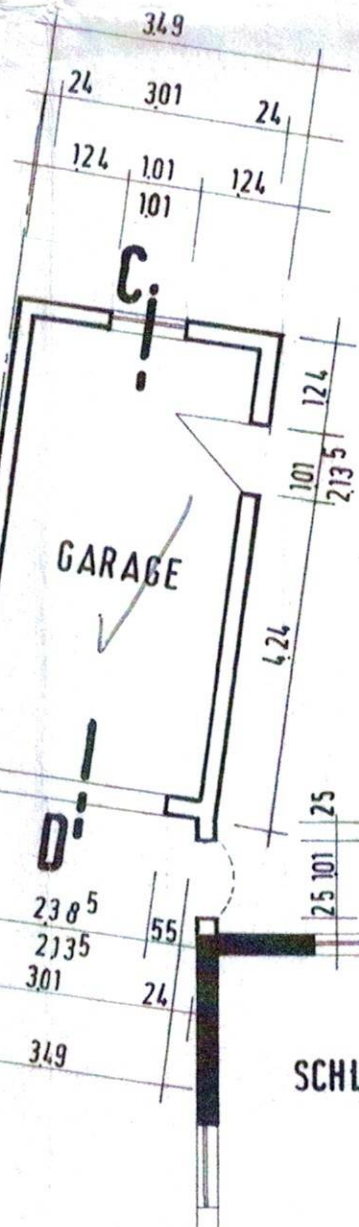

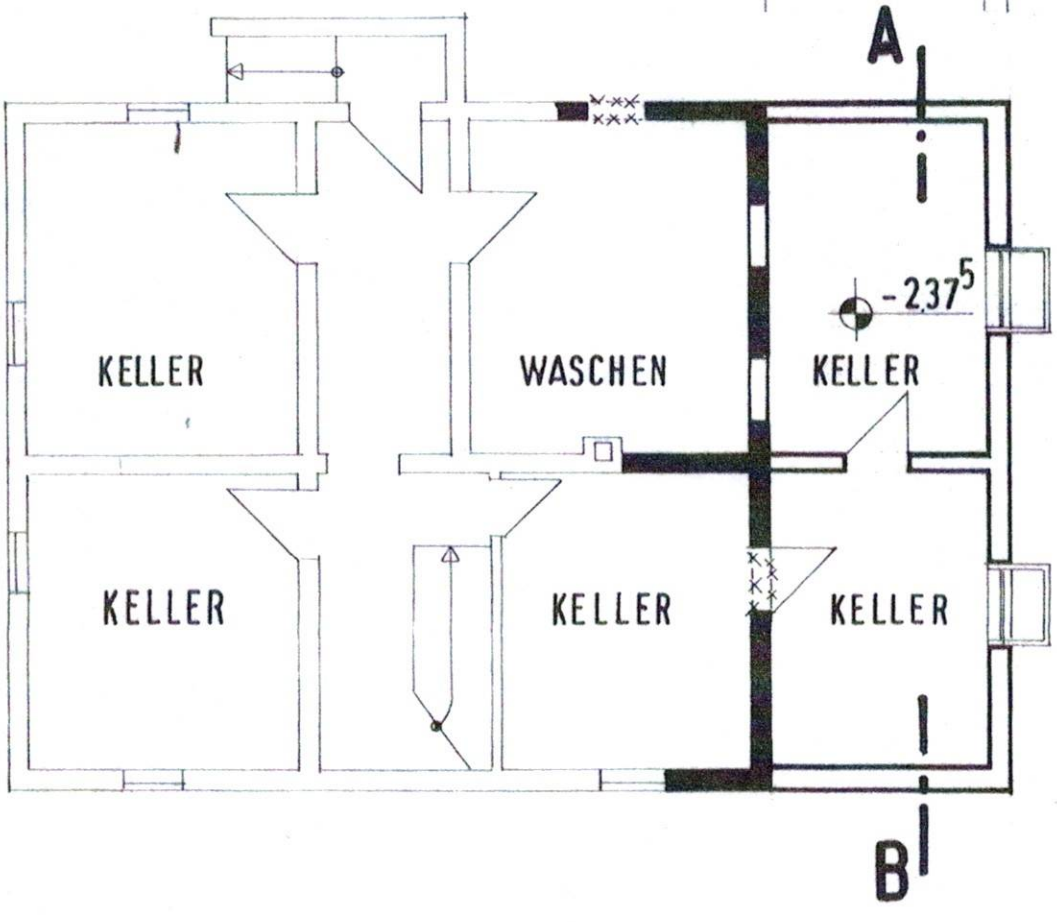

BESTAND NEUBAU

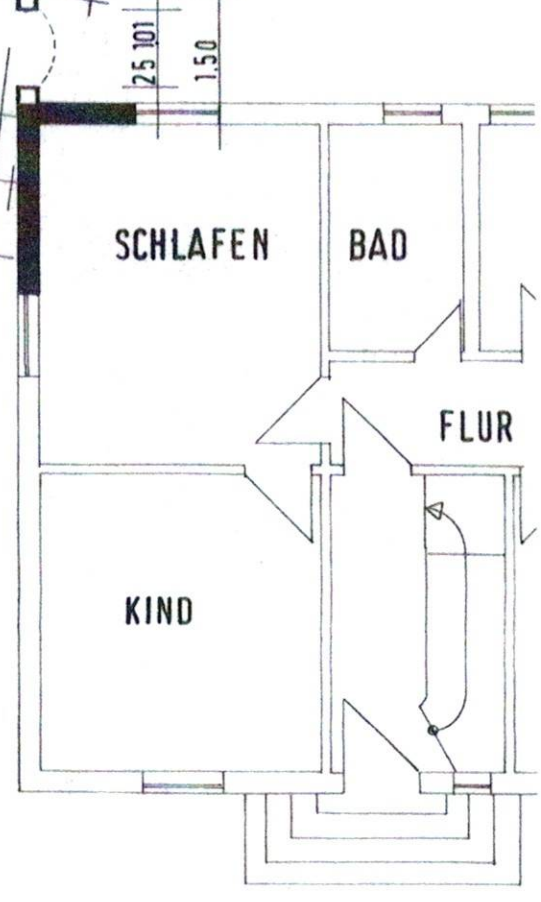

BESTAND

9.99

UNTERGESCHOSS M. 1:100

ERDGESCHOSS

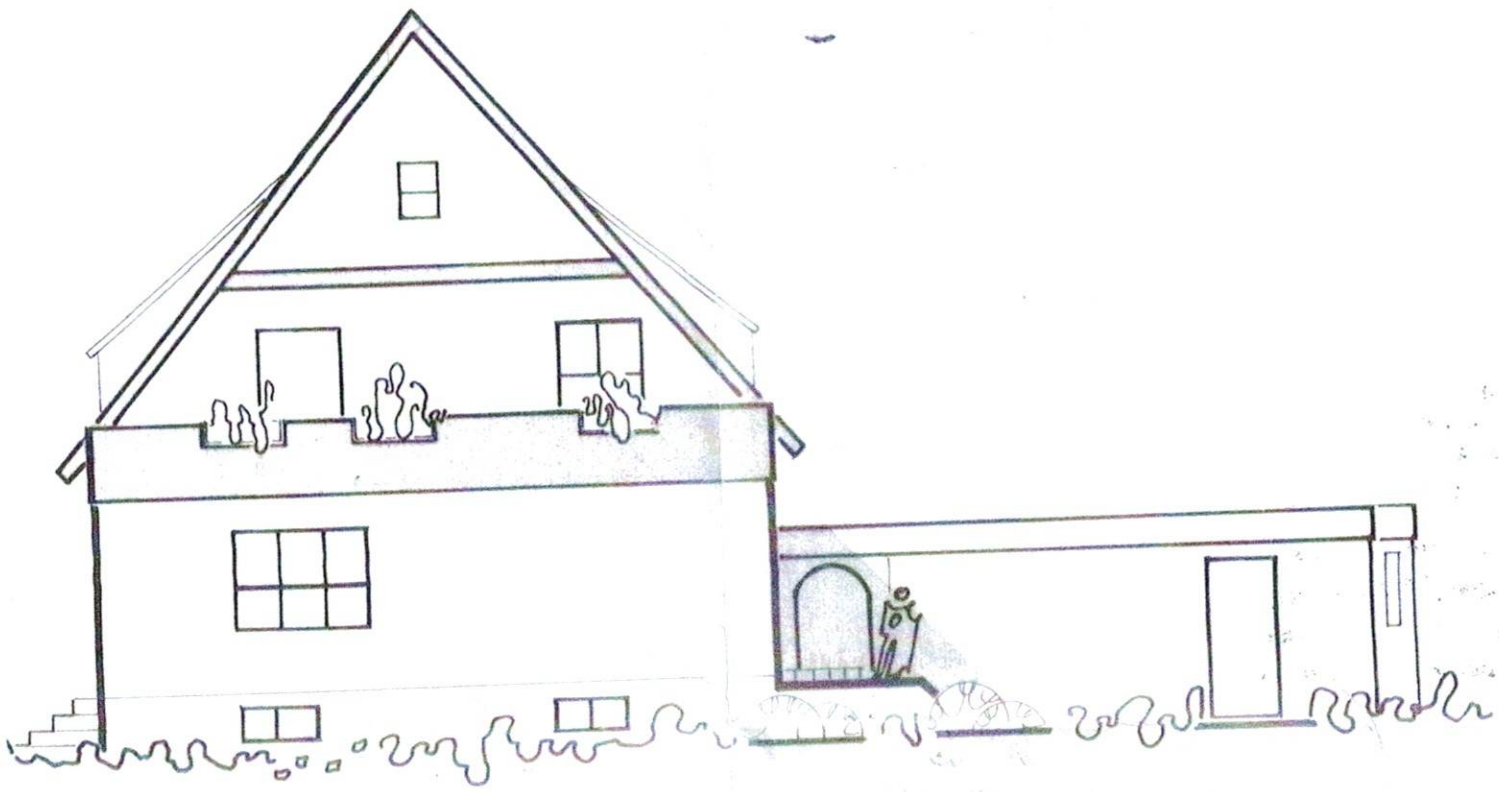

NEUBAU

ANSICHT SÜD M. 1:1oo

Die Übereinstimmung dieser Zeichnung mit der am 23.06.83 baupolizeilich genehmigten Zeichnung, Baugenehmigungs-Nr. 114/83 wird hiermit bescheinigt.

Menden, den 05. Okt. 1983

Stadt Menden (Sauerland)
als untere Bauaufsichtsbehörde
Der Stadtdirektor
Im Auftrage

ANBAU AN DAS WOHNHAUS MIT GARAGE DES HERRN MANFRED WENZEL MÜHLENBERGSTRASSE 51 575o MENDEN

ANSICHTEN M. 1:1oo

575o MENDEN, DEN 24. o2. 1983

DER BAUHERR:

DER ARCHITEKT:

VNA
vos+nölle architekten bdb-aknw
halinger dorfstr. 24, 575omenden, telefon o2378-4557

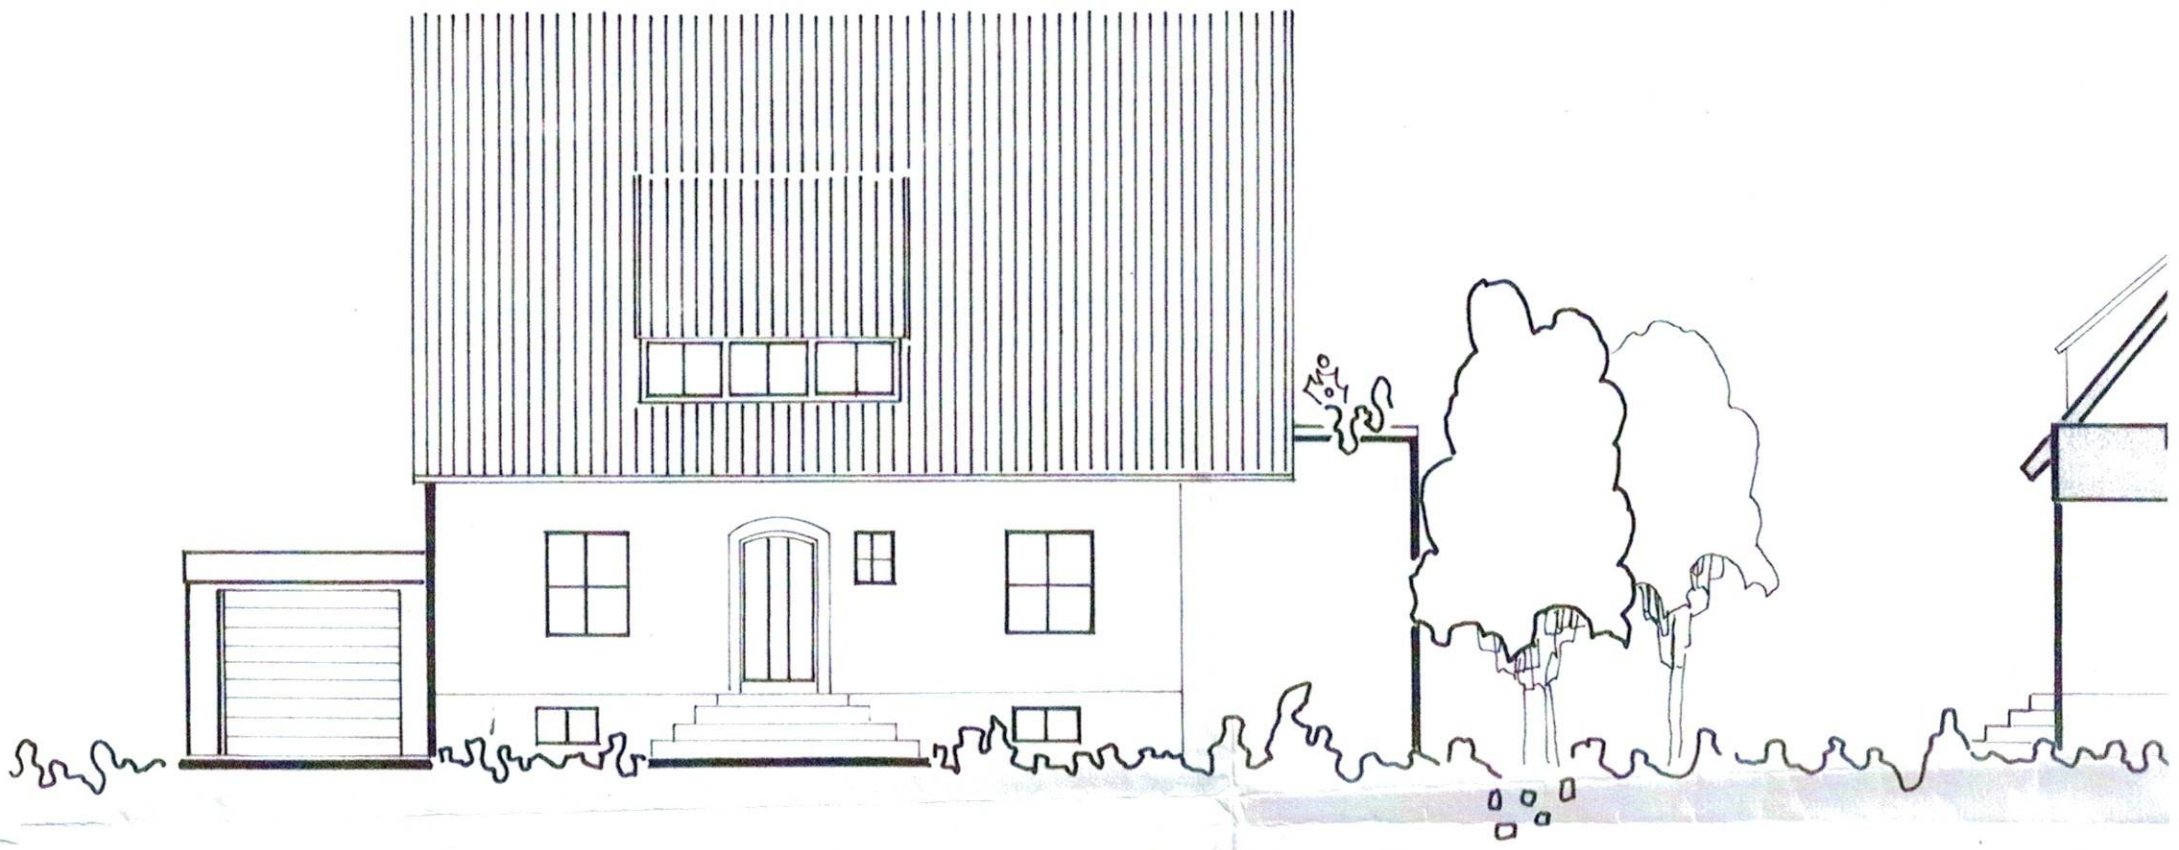

ANSICHT WEST M. 1:1oo

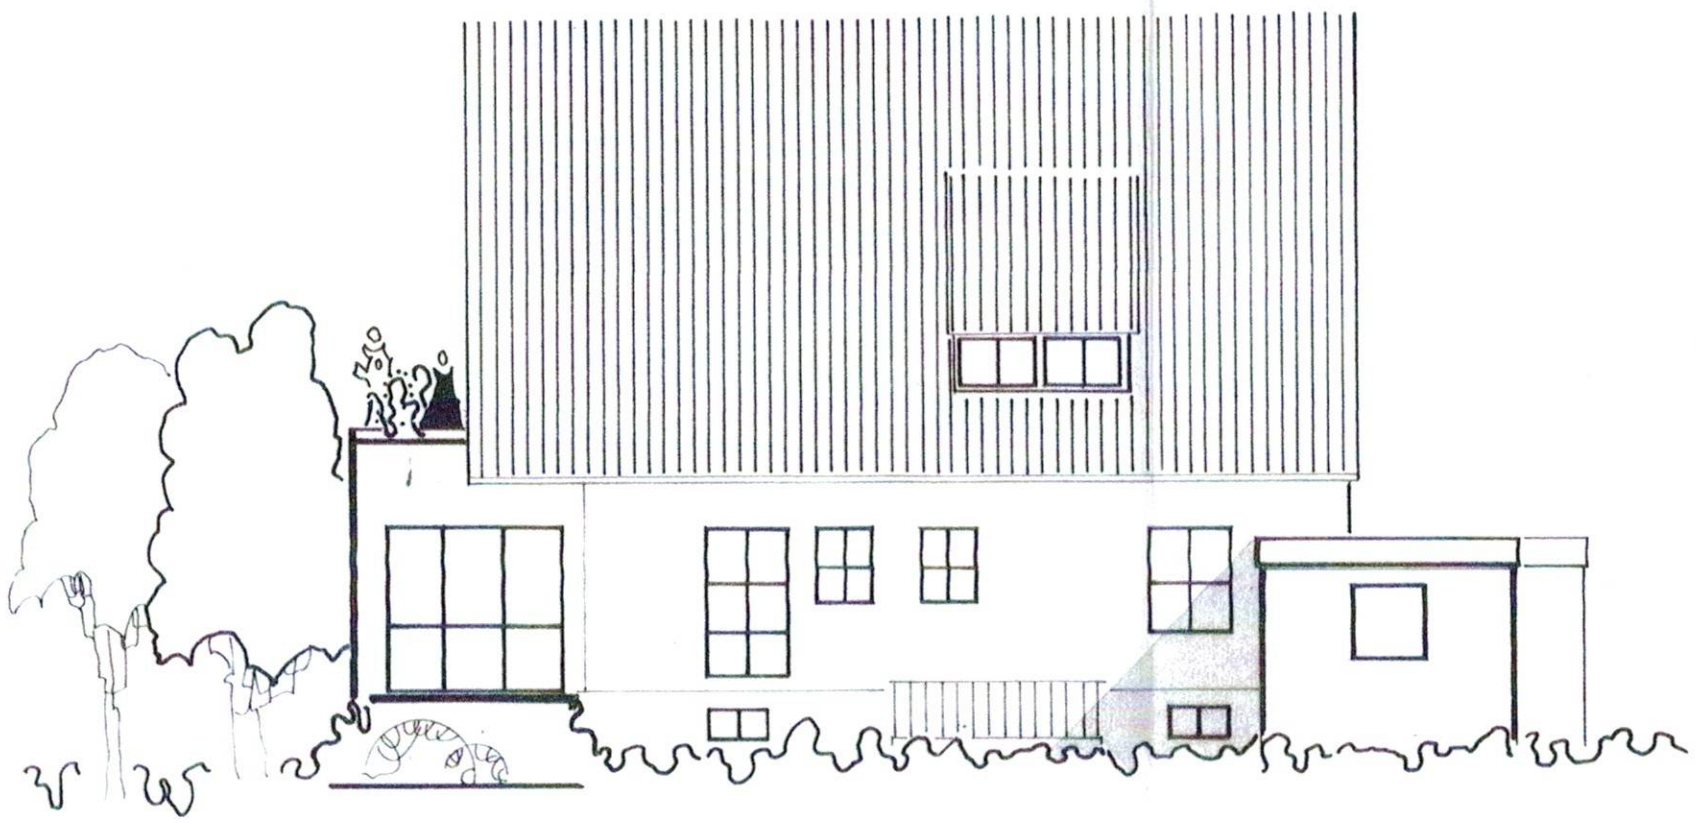

ANSICHT OST M. 1:1oo

ANS

Lagen

1. Fu htnorm
2. Wärme- und
nach DIN 4
3. Aussenputz i

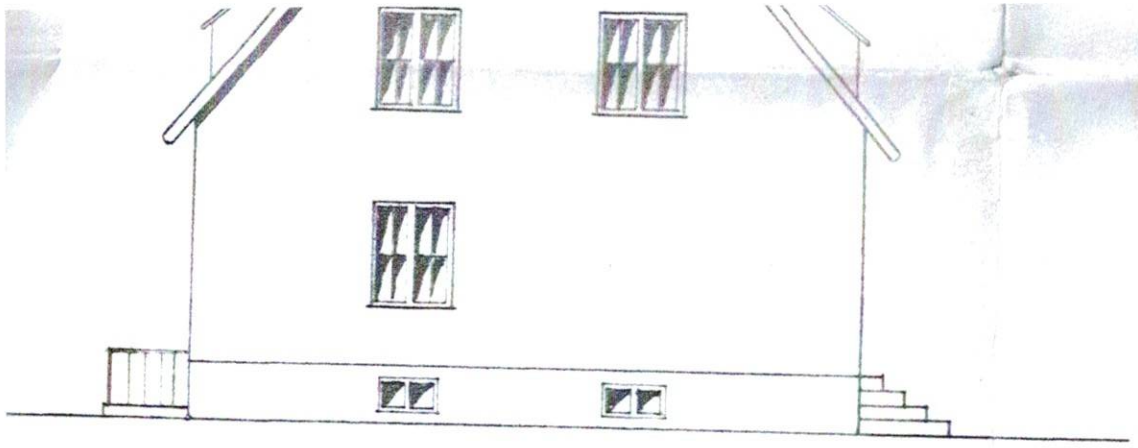

Nord-Ansicht.

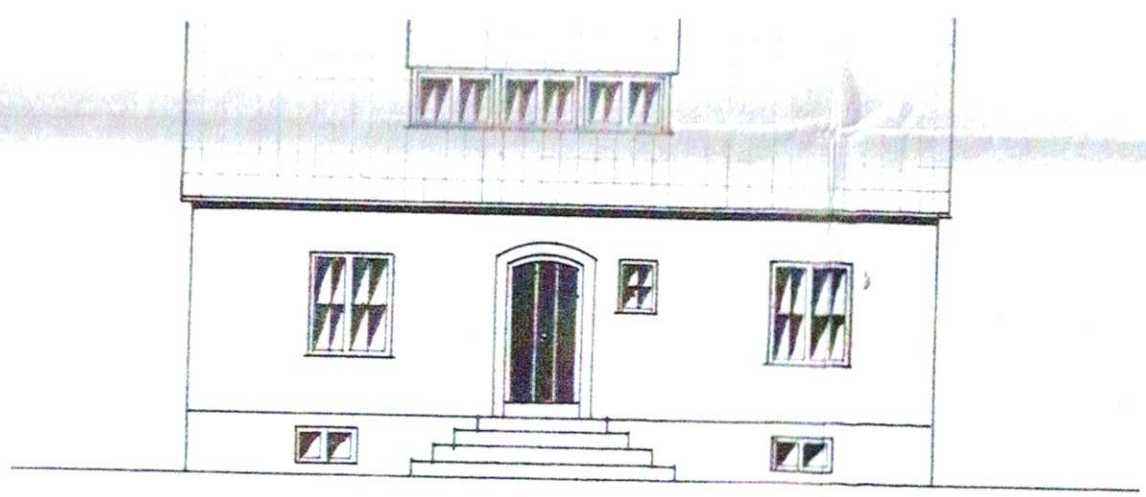

West-Ansicht - Straßenfront.

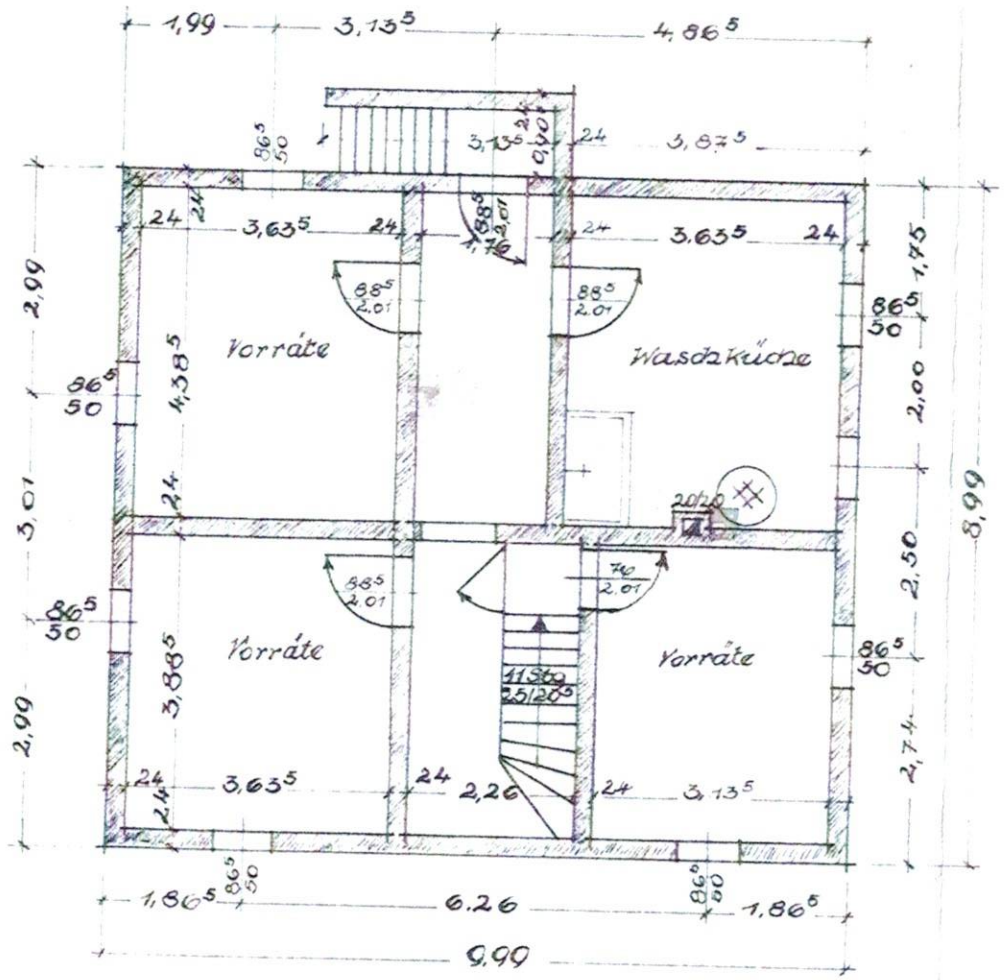

Kellergeschoß.

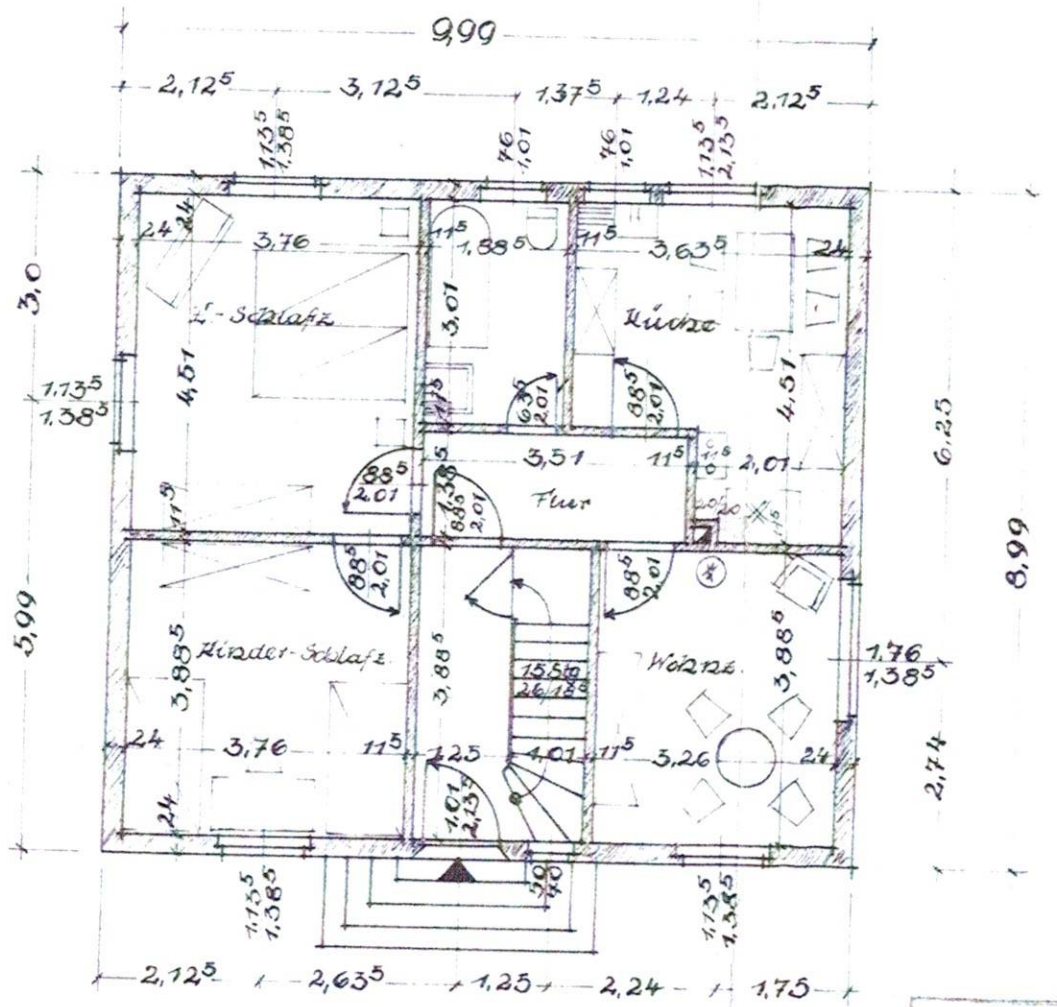

Ergeschoß.

Bauaufsichtsbehördlich geprüft
Iserlohn, den ____ 195_
Landkreis Iserlohn
(Kreisbau- u. Planungsamt)
Im Auftrag
Kreisbaurat.

Gehört zum Bauschein
No. 792 19 7

West-Ansicht - Straßenfront.

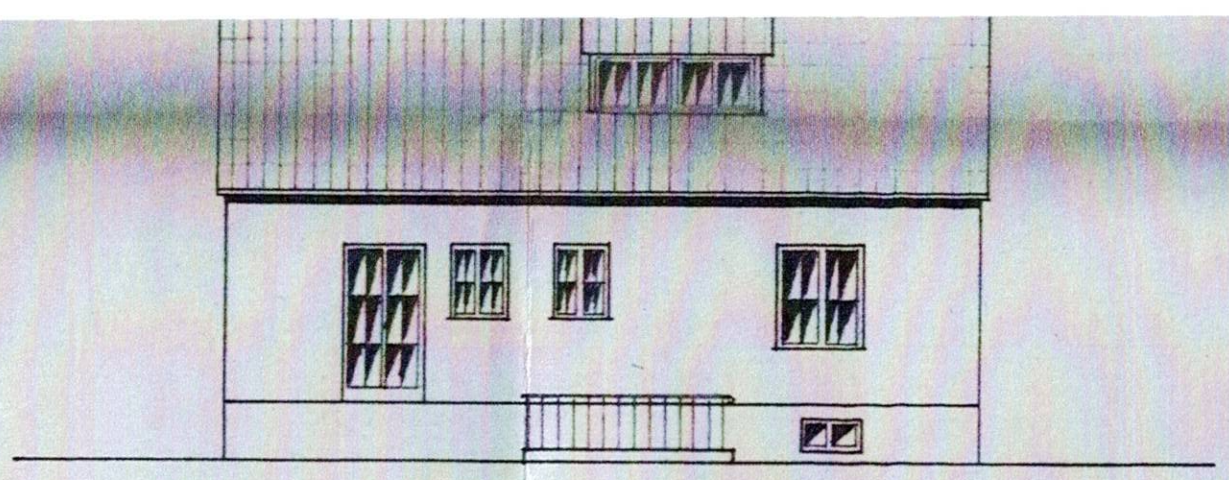

Ost-Ansicht.

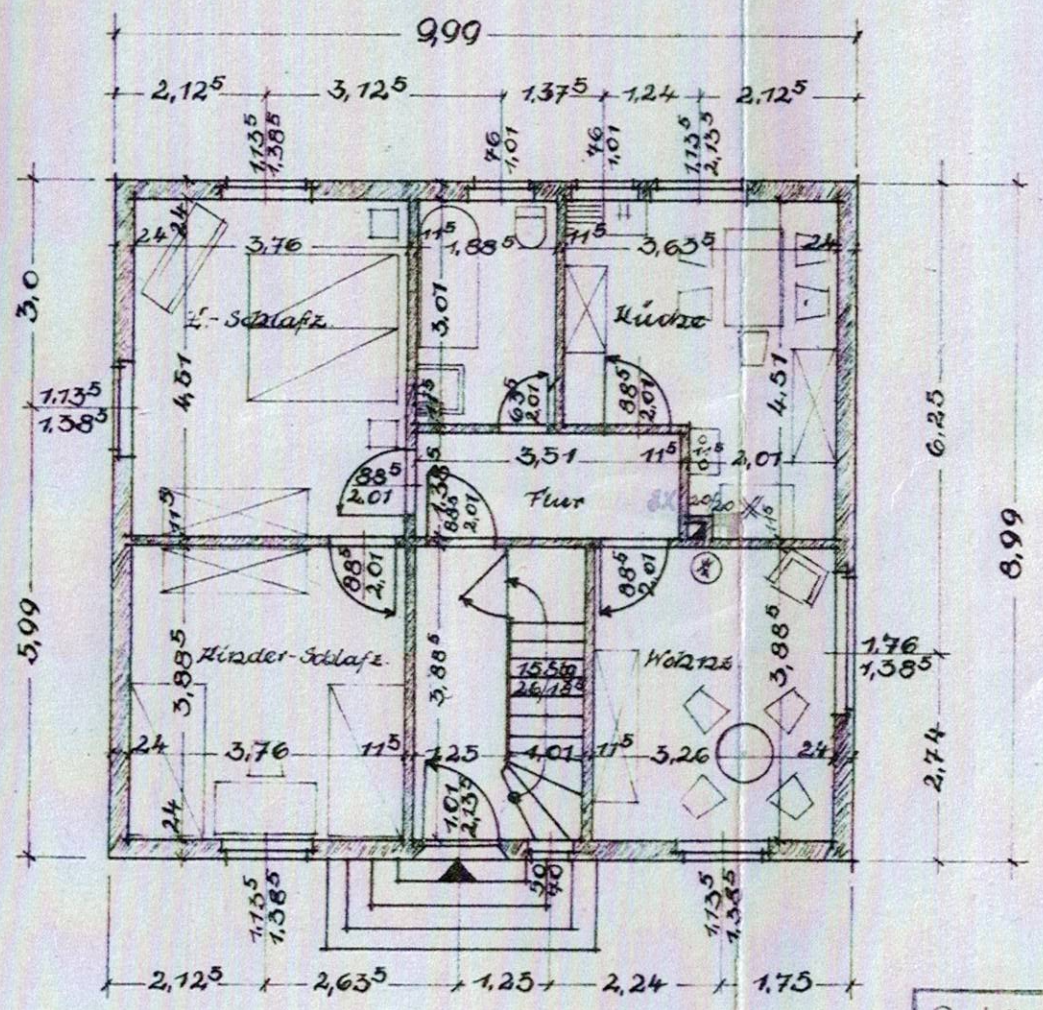

Erdgeschoß.

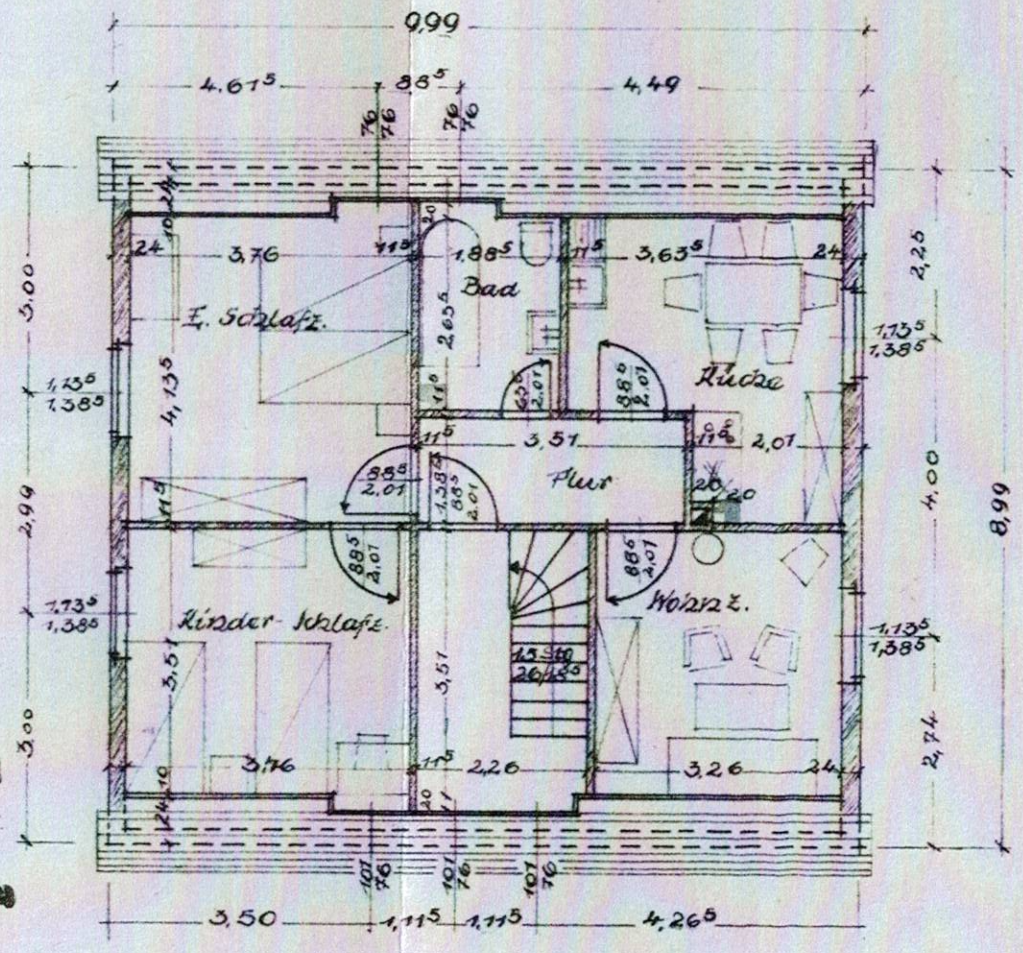

Dachgeschoß.

Bauaufsichtsbehördlich geprüft
Iserlohn, den 5. 11. 1957
Landkreis Iserlohn
(Kreisbau- u. Planungsamt)
Im Auftrag
Kreisbaurat.

Gehört zum Bauschein No. 798 1957

Menden, den 24. Juli 1957.

Der Bauherr: Josef Loerzel

Der Architekt: Gerhard Märker

BAUMEISTER
GERHARD MÄRKER
MENDEN / SAUERLAND
SÜDWALL 31