

MODULARIO
F. fog. 007




MINISTERO DELLE FINANZE
DIREZIONE GENERALE DEL CATASTO E DEI SS.TT.EE.
CATASTO EDILIZIO URBANO (RDL 13-4-1939, n. 852)

MOD. 811 (CEU)


LIRE
800

Pianimetria di u.l.u. in Comune di **TORRI D/B.** via **loc. Ca' Balvedere** civ.

ESTRATTO MAPPA
SCALA 1:2000

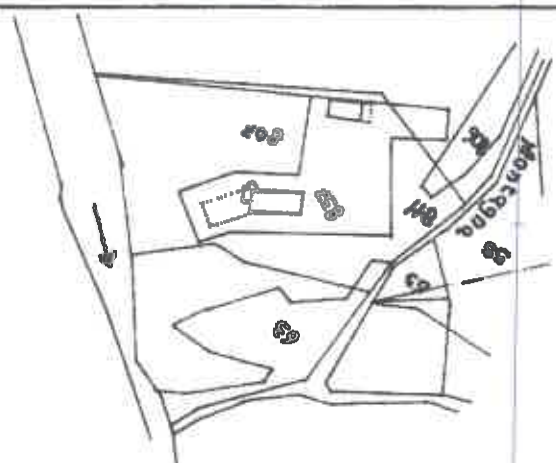

PIANO INTERRATO

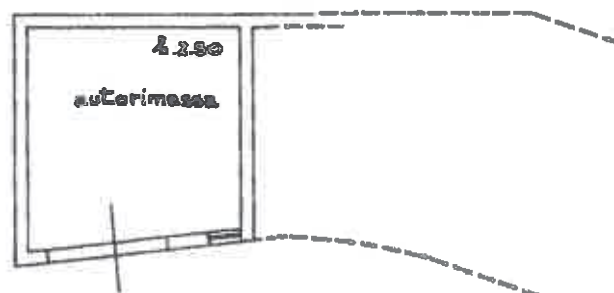

ORIENTAMENTO



SCALA DI 1:200

Comune di TORRI DEL BENACO (L.287) - < Foglio 2 - Particella 837 - Subalterno 2 >

Dichiarazione di N.C. ☒
Pianimetria in atti ☐
Denuncia di variazione ☐

Compilata dal **Arch. CAVICCHIOLI**
(Titolo, cognome e nome)

RISERVATO ALL'UFFICIO

4576

1995

Data presentazione: 08/05/1995 - Data: 24/01/2022 - n. T298823 - Richiedente: MGLORG60C24L781L
Identificativa catastale: **837** sub **2**
F.
della provincia di **VERONA** n. **583**

data Firma **Brune**



