


GRUNDRISS-BEISPIELE

/ Ingolstadt

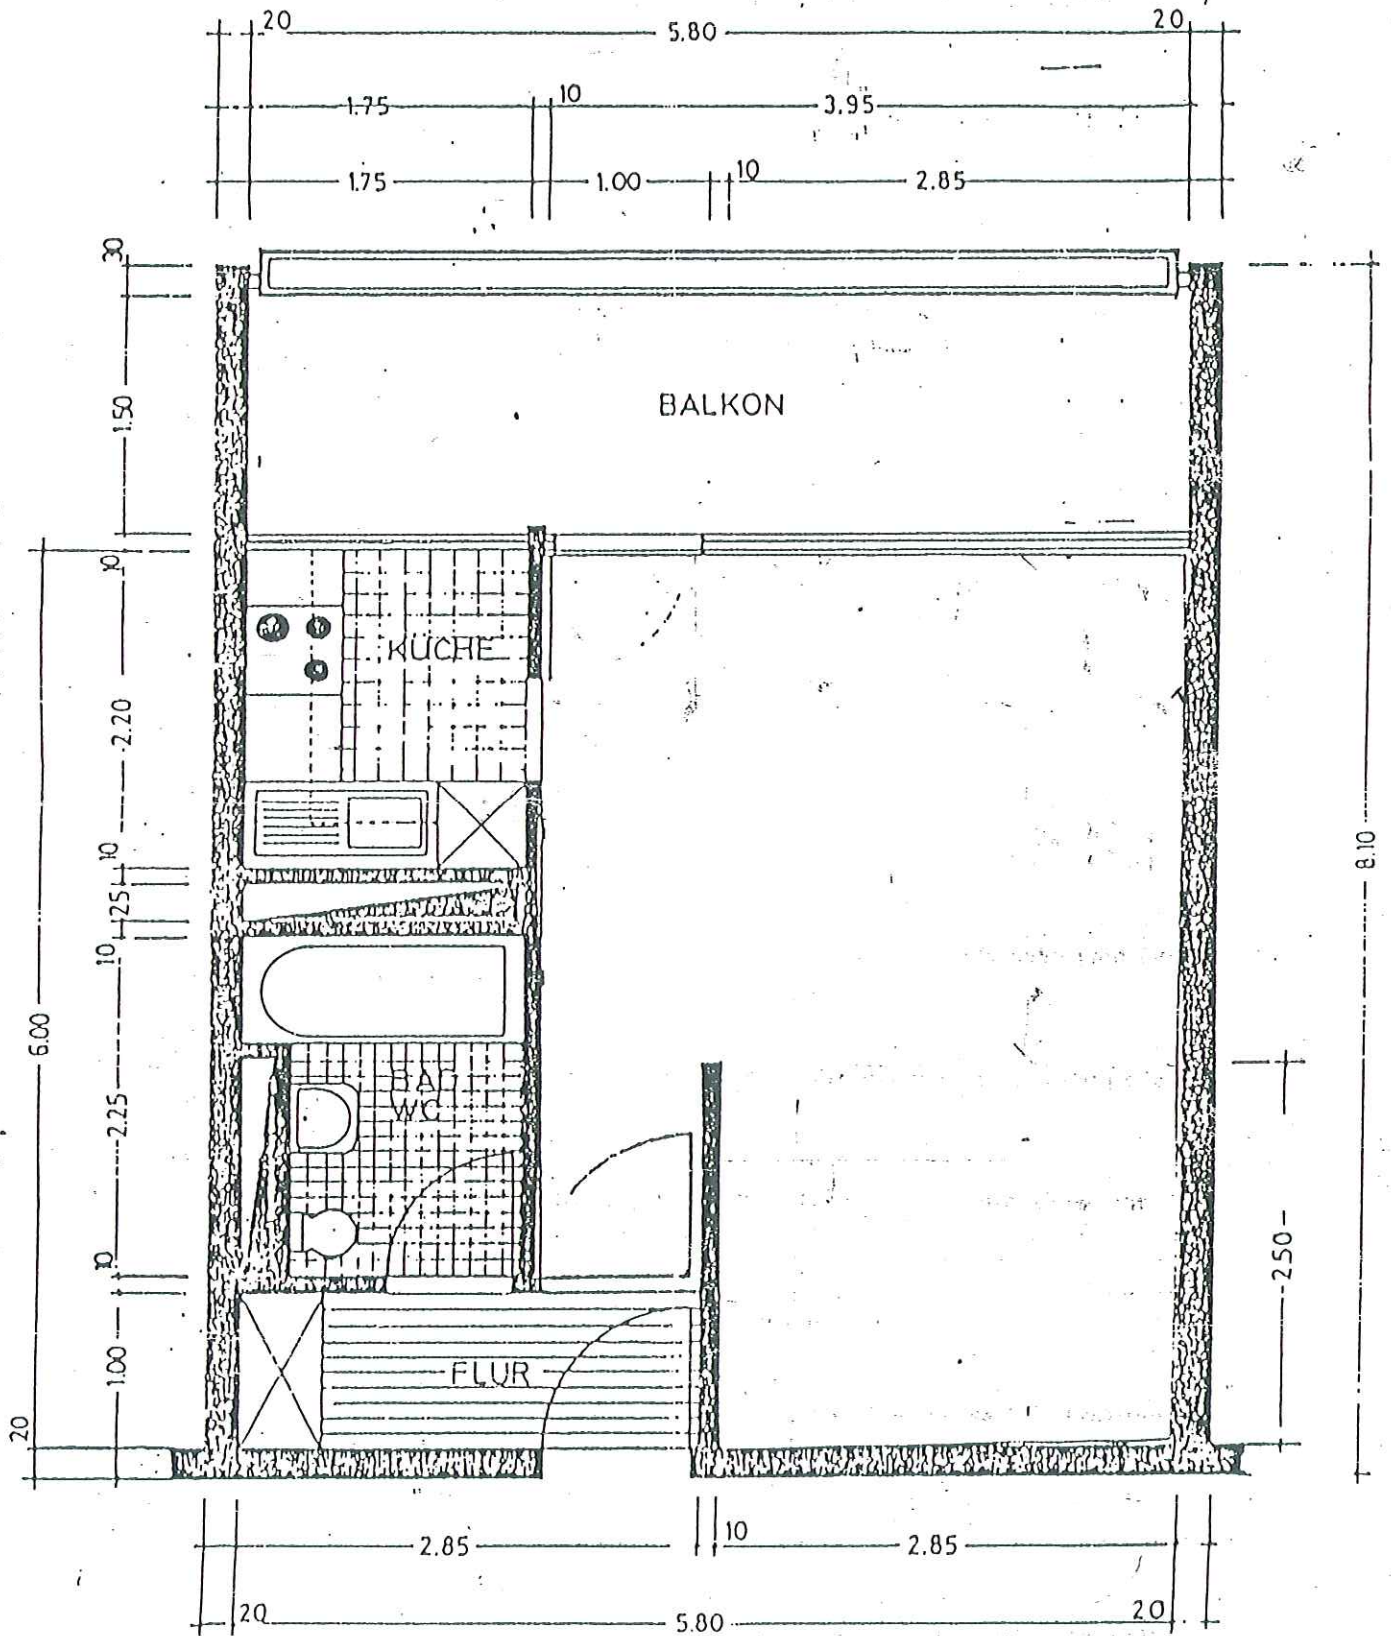

WOHNUNG TYP B