


99885 Ohrdruf OT Wölfis, Herdaische Str. 3

M 1:100 EG

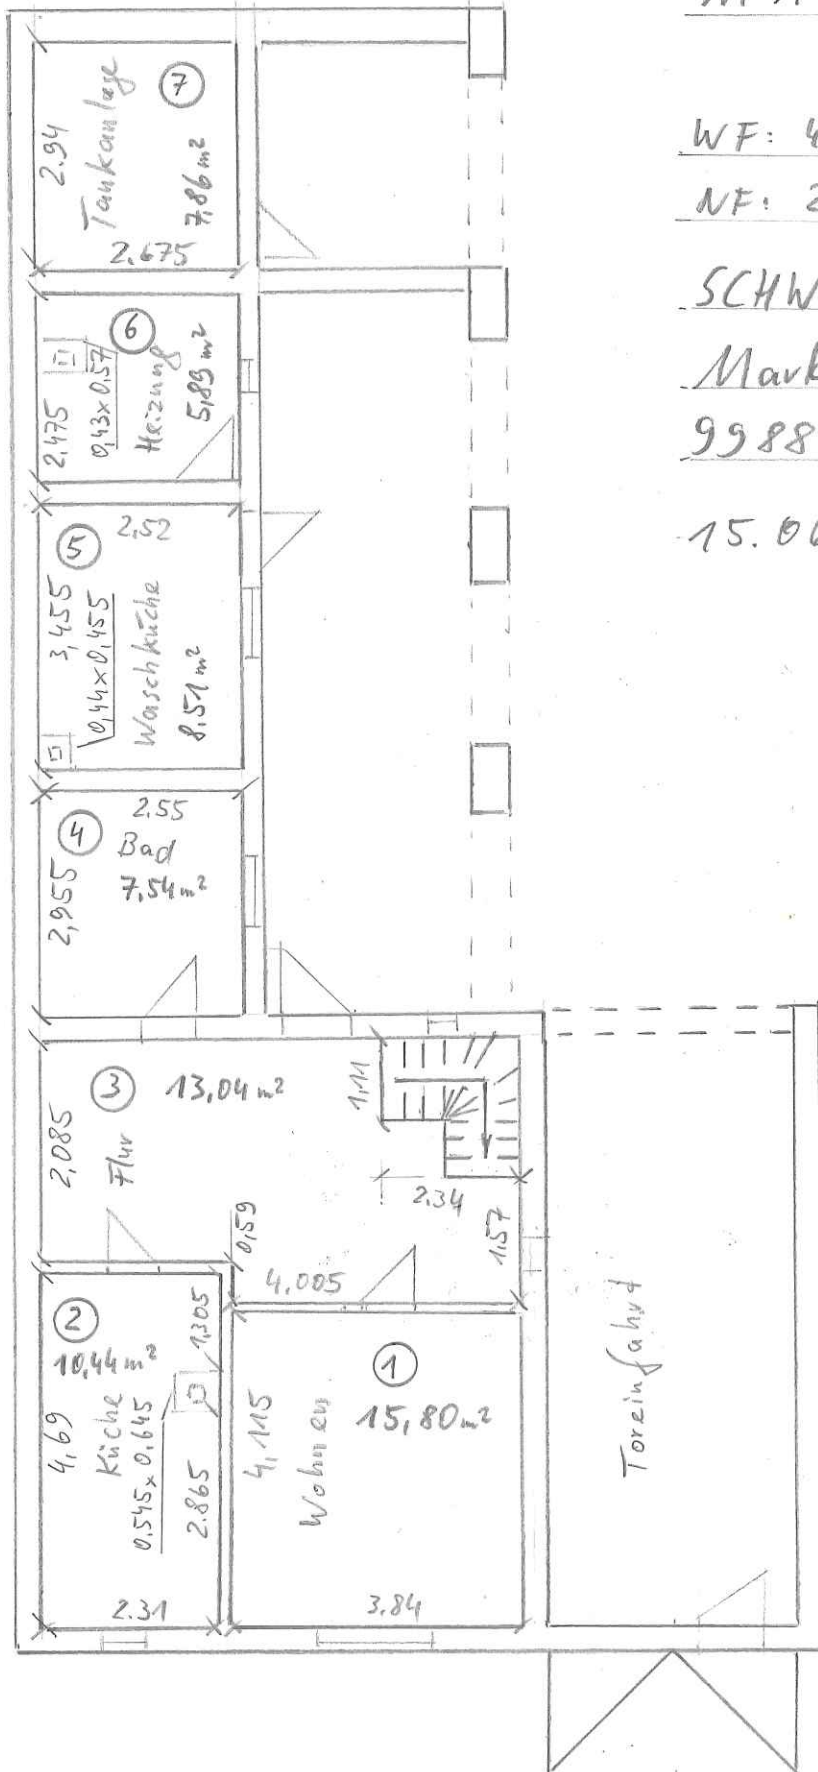

WF: 46,82 m² WoFLV

NF: 22,26 m² (o. Keller) DIN 277

SCHWARZ-Immobilien & FDL

Marktplatz 2


99885 Ohrdruf

15.06.2023

SCHWARZ-IMMOBILIEN
& FDL
ANDREAS SCHWARZ
Marktplatz 2 · 99885 Ohrdruf
0 36 24 1 31 29 22

99885 Ohrdruf OT Wölfis, Herdaische Str. 3

M 1:100 OG

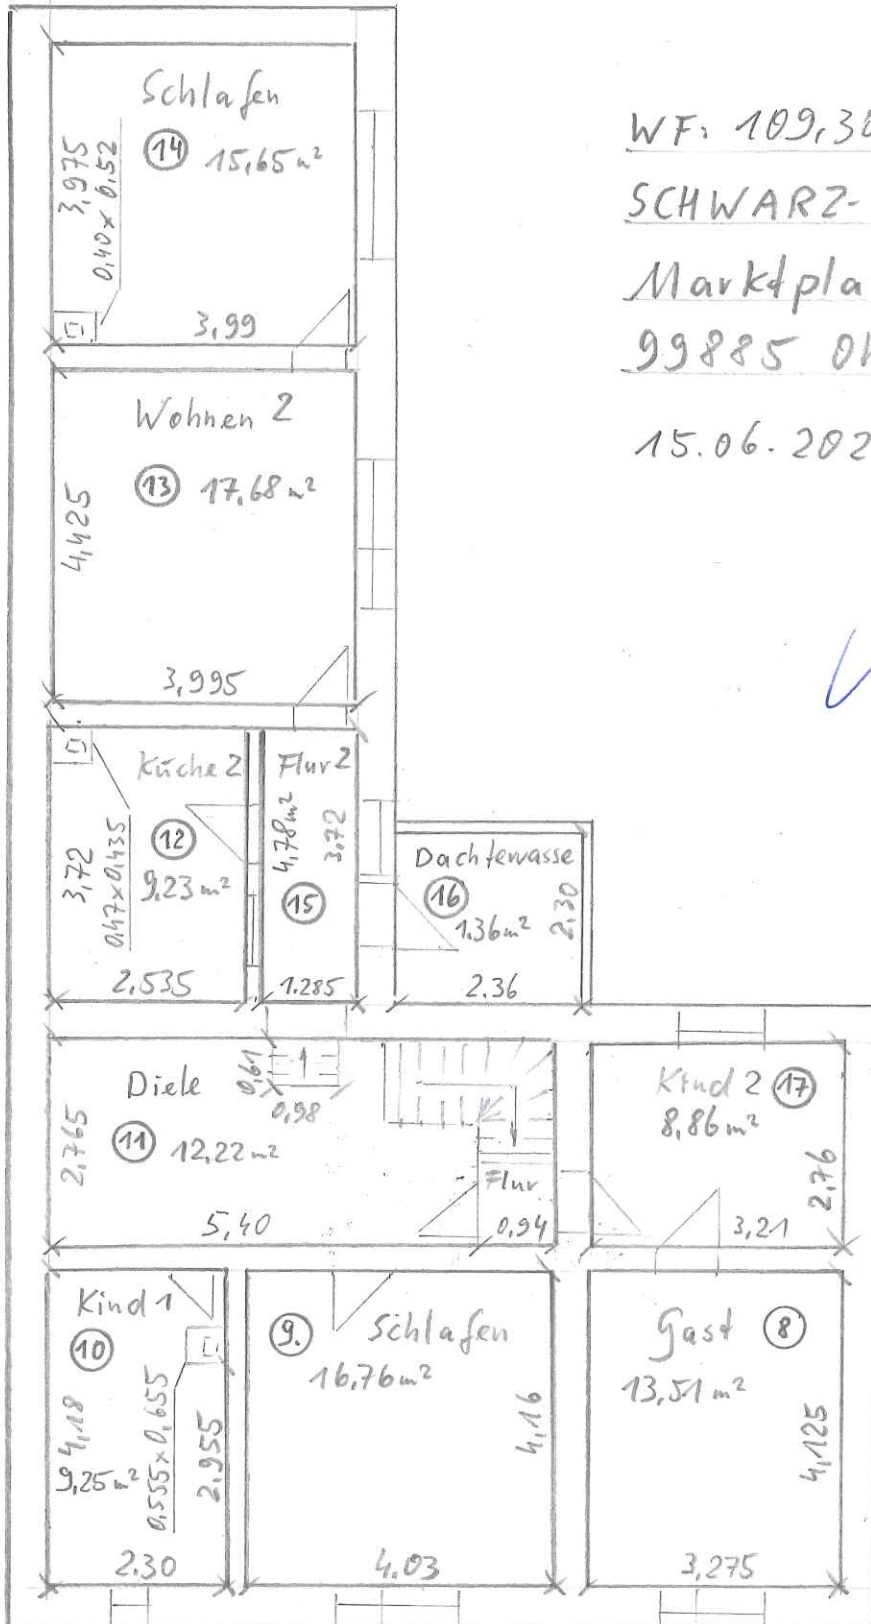

WF: 109,30 m²

SCHWARZ-Immobilien & FDL

Marktplatz 2

99885 Ohrdruf

15.06.2023

SCHWARZ-IMMOBILIEN
FENWALDSTRASSE 2
Marktplatz 2 • 99885 Ohrdruf
Tel. 0 36 24 / 91 26 22