
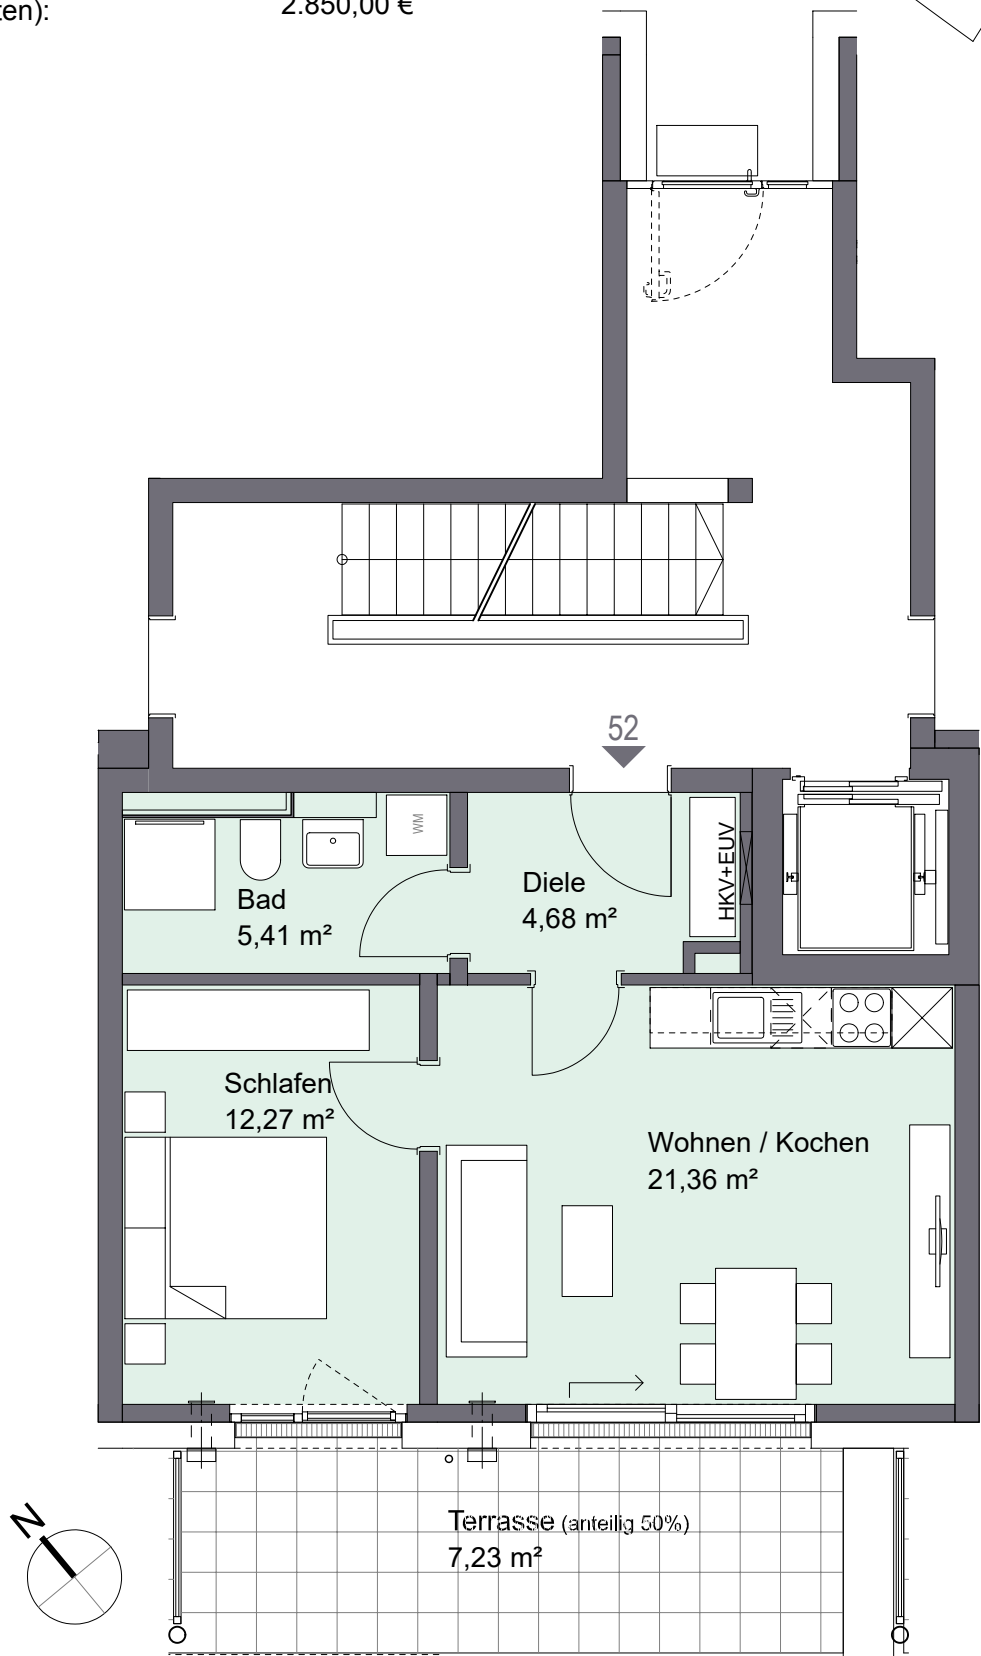


2-Zimmer-Wohnung Nr. 52 und Tiefgaragen-Stellplatz Nr. 236
in 90409 Nürnberg, Merianstr. 8, Haus 4
Wohnfläche: 50,95 m², EG mitte

Kaltmiete Wohnung mtl.:	780,00 €
Kaltmiete Einbauküche mtl.:	80,00 €
Kaltmiete Tiefgarage mtl.:	90,00 €
Heiz-/Nebenkosten-VZ mtl.:	<u>160,00 €</u>
Gesamtmieta mtl.:	<u>1.110,00 €</u>

Kaution (3 Kaltmieten): 2.850,00 €

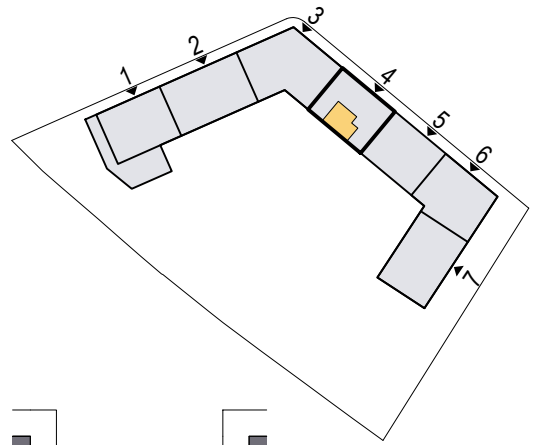

Maßstab ca. 1:75