


PIANTA PIANO TERRENO

DEMOLIZIONI

PARTI NUOVE

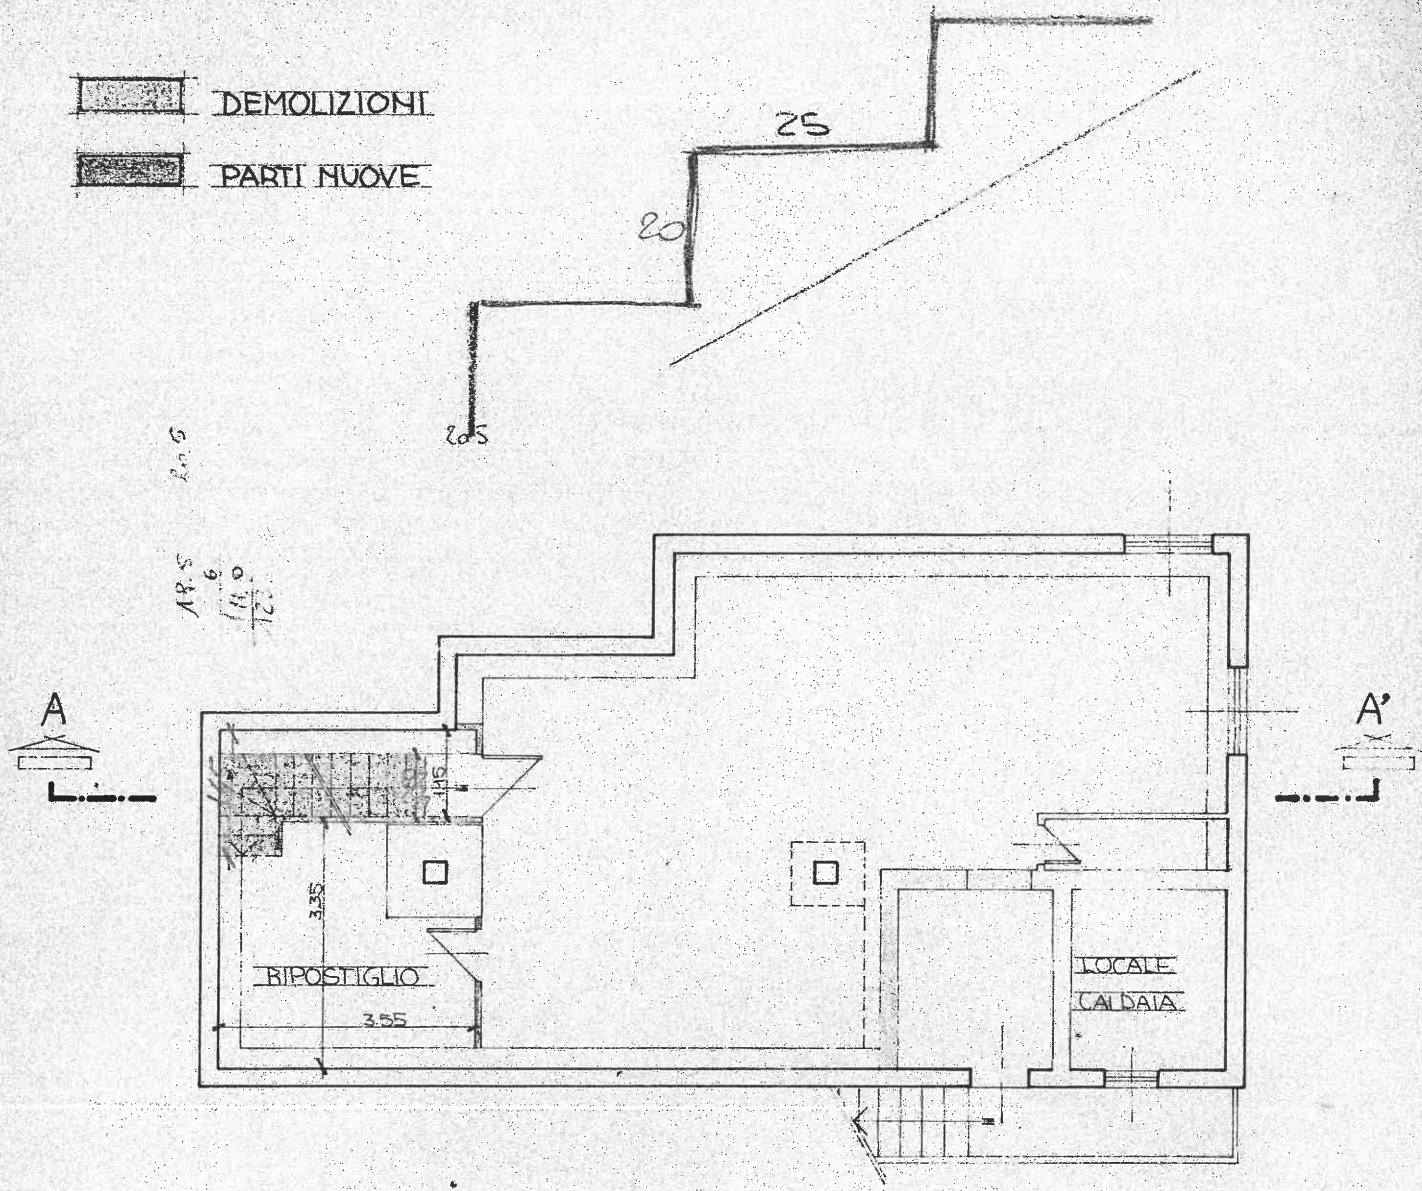

PIANTA PIANO SEMINTERRATO