


# WIEDERERBAU DES HAUSES CONCORDIASTR. 11A

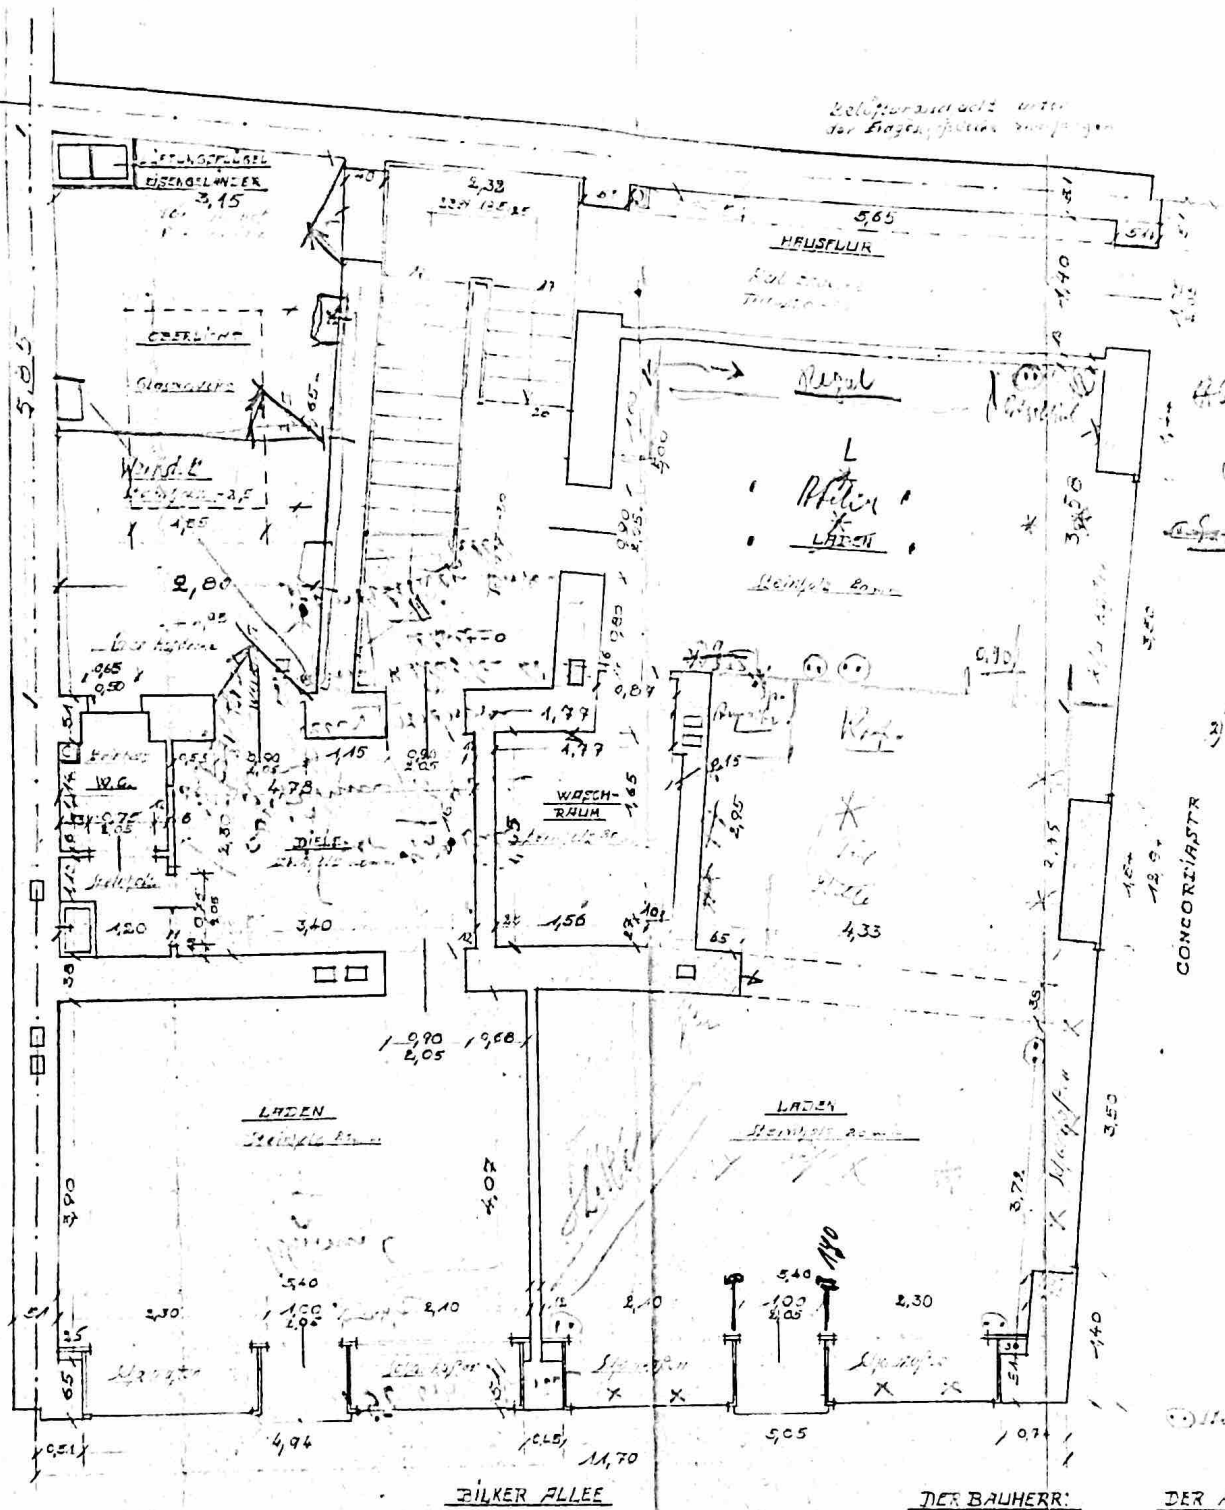

ERDGESCHOSS

DÜSSELDORF, DEN 1. VII. 1950

DER ARCHITEKT:

Heinr. Quante  
Architekt  
Düsseldorf  
Concordiastr. 62