


Bad
A: 4,39 m²

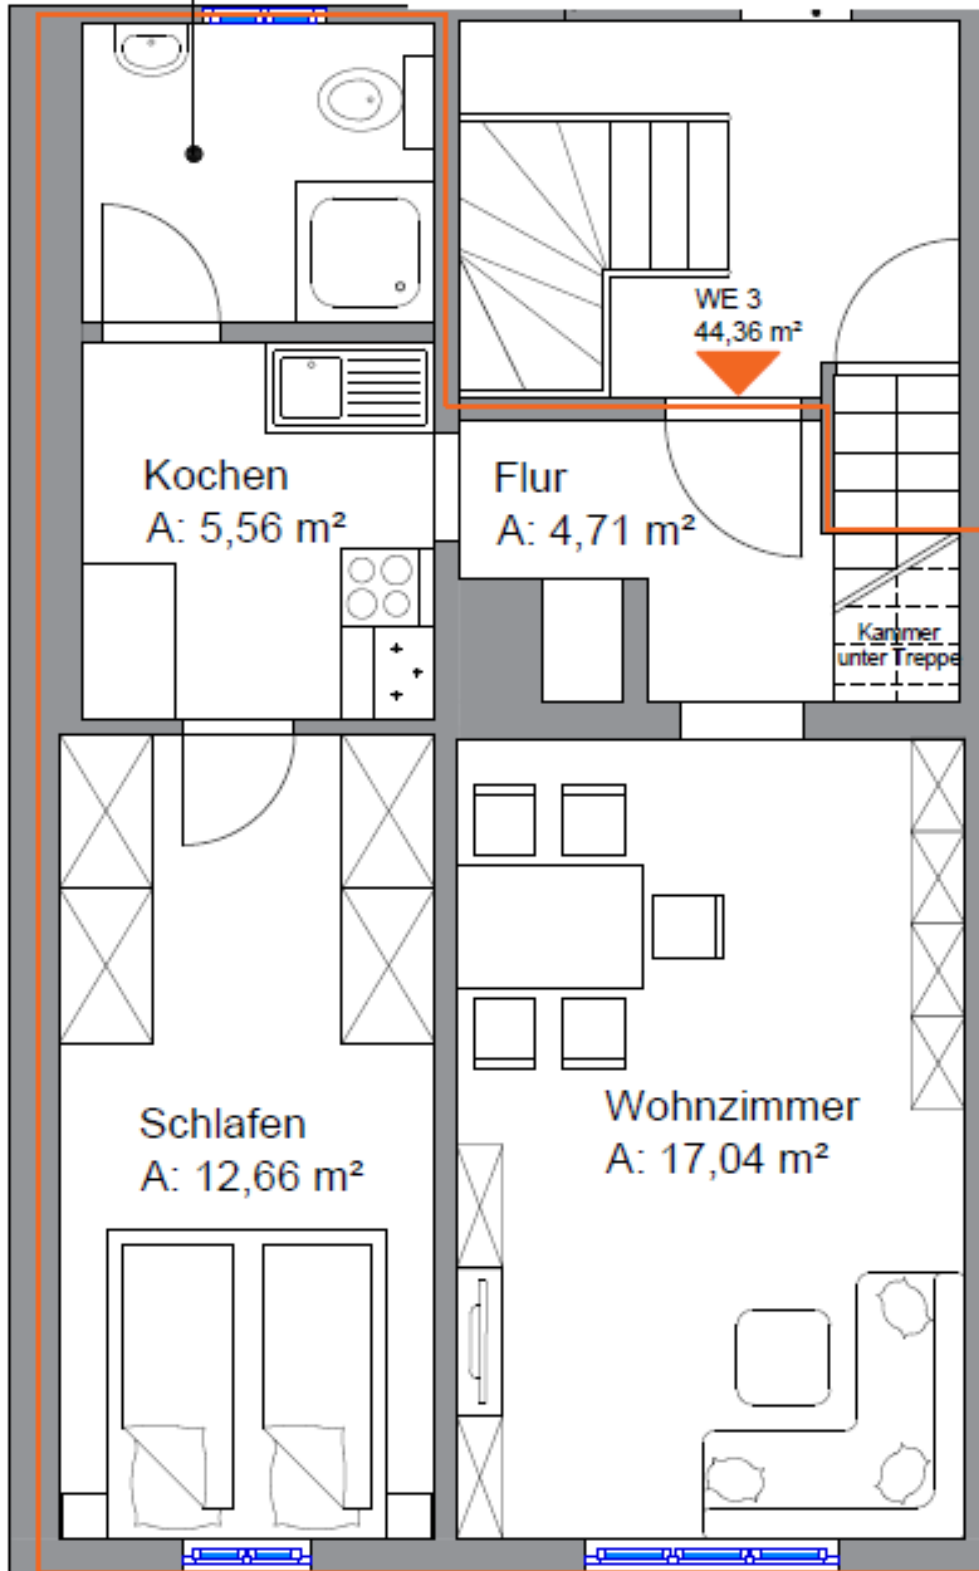

WE 3
44,36 m²

Kochen
A: 5,56 m²

Flur
A: 4,71 m²

Kammer
unter Treppe

Schlafen
A: 12,66 m²

Wohnzimmer
A: 17,04 m²