


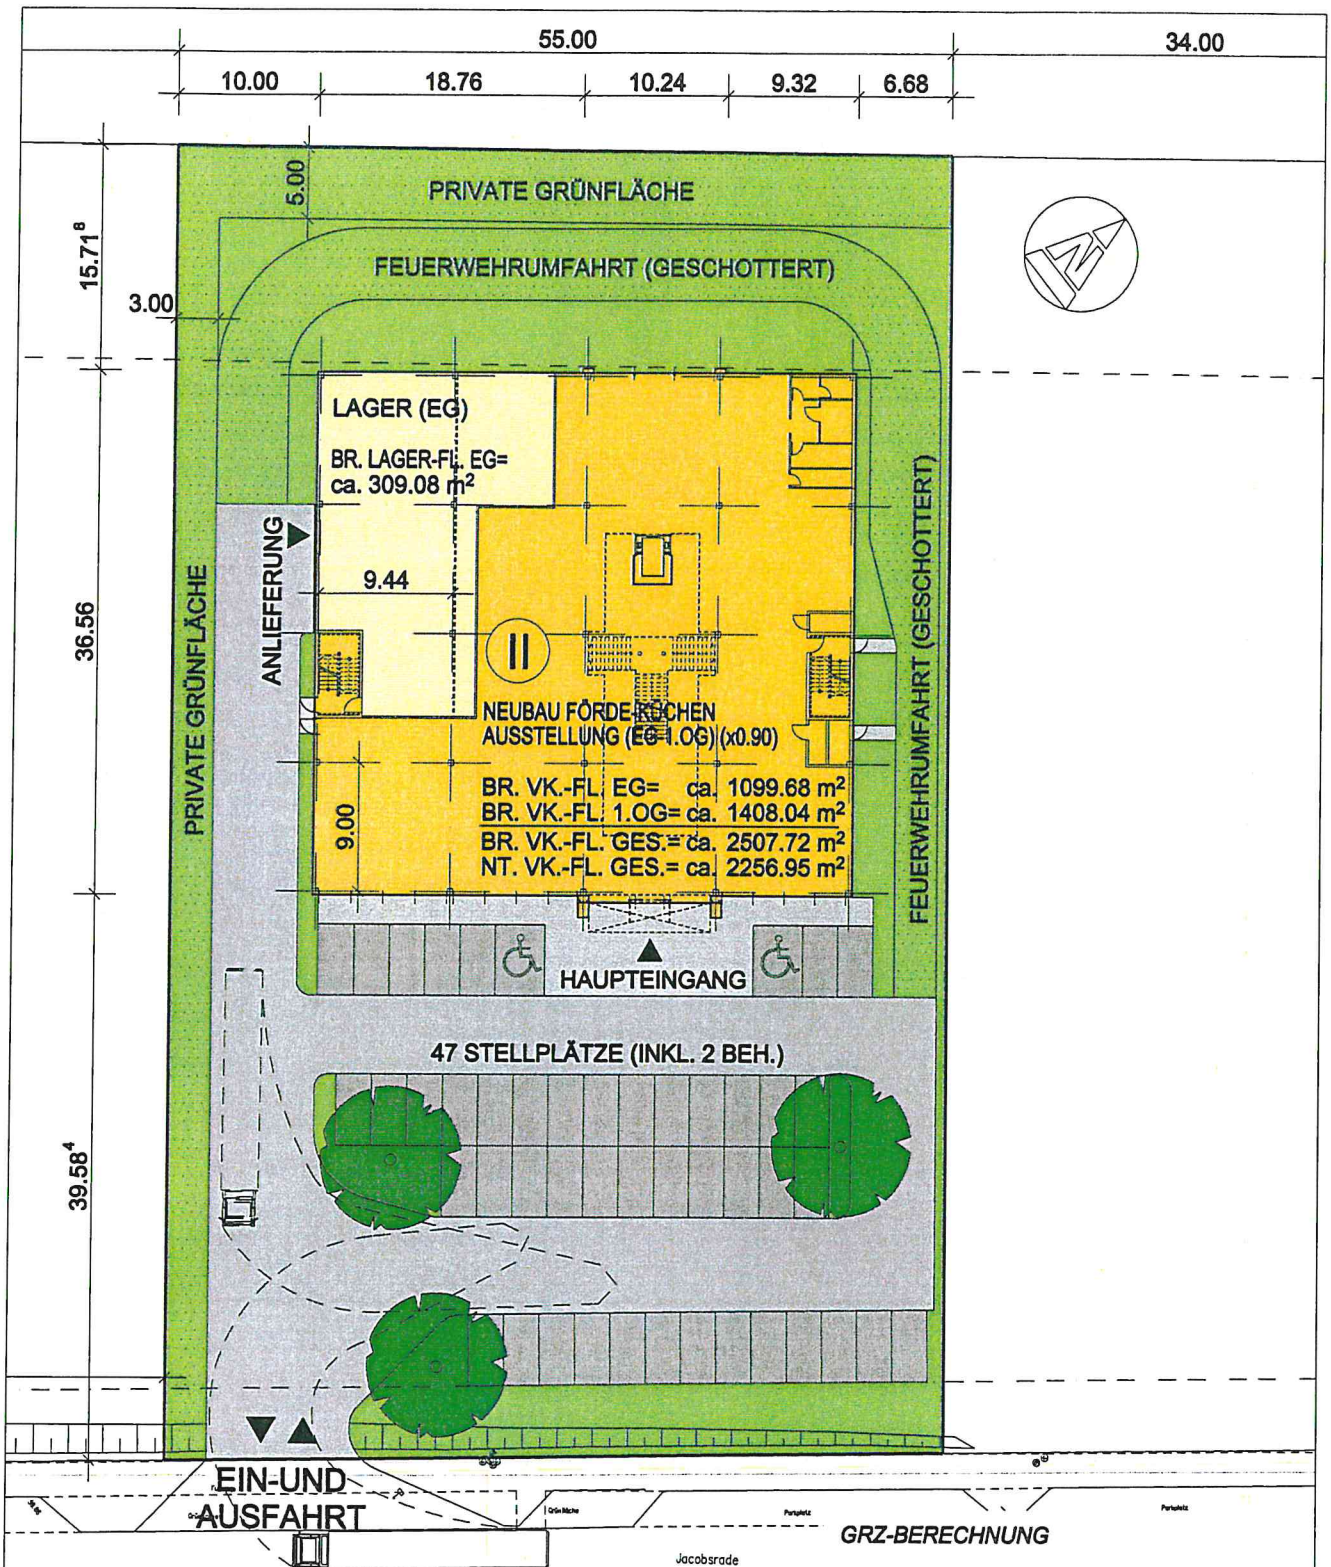

EIN-UND AUSFAHRT		GRZ-BERECHNUNG	
BRUTTO-GRUNDFLÄCHE		GRUNDSTÜCK:	ca. 5.016,85 m²
BR.-FL. EG= ca. 1408,76 m²		GEBÄUDE:	ca. 1.408,76 m²
BR.-FL. 1.OG= ca. 1408,04 m²		VERSIEGELTE FREIFLÄCHE:	ca. 2.103,52 m²
BGF GESAMT= ca. 2816,80 m²		GRÜNFLÄCHE:	ca. 1.504,57 m²
		GRZ GEBÄUDE=	0,28
		GRZ GESAMT=	0,70

Bauvorhaben: NEUBAU FÖRDE-KÜCHEN IN SIEK

Darstellung: KONZEPT 06

Datum: 19.12.2006

Maßstab: 1:500

Dateipfad:

Gezeichnet: HW, MG, MH, YB/AR

ZuBlick: P500-A4

Projekt-Nr.: 234-06/01

S:\Förde-Küchen\Konzepte\K06.DC6

TUTEBAU

TUTE-BAU GmbH & Co. KG - Barnestraße 6 - 31515 Wunstorf
http: www.tute-bau.de - e-mail: info@tute-bau.de

PLANUNGSGESELLSCHAFT
Tel.: 0 50 31 / 929-0 - Fax: 0 50 31 / 929-100