

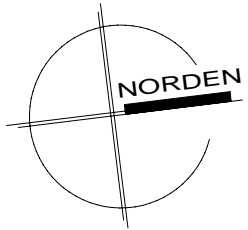


Unterhavel

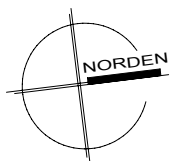

Krakauer Str. 1, 14776 Brandenburg an der Havel
Umbau und Sanierung der Burgmühle

Grundriss 5.Obergeschoss

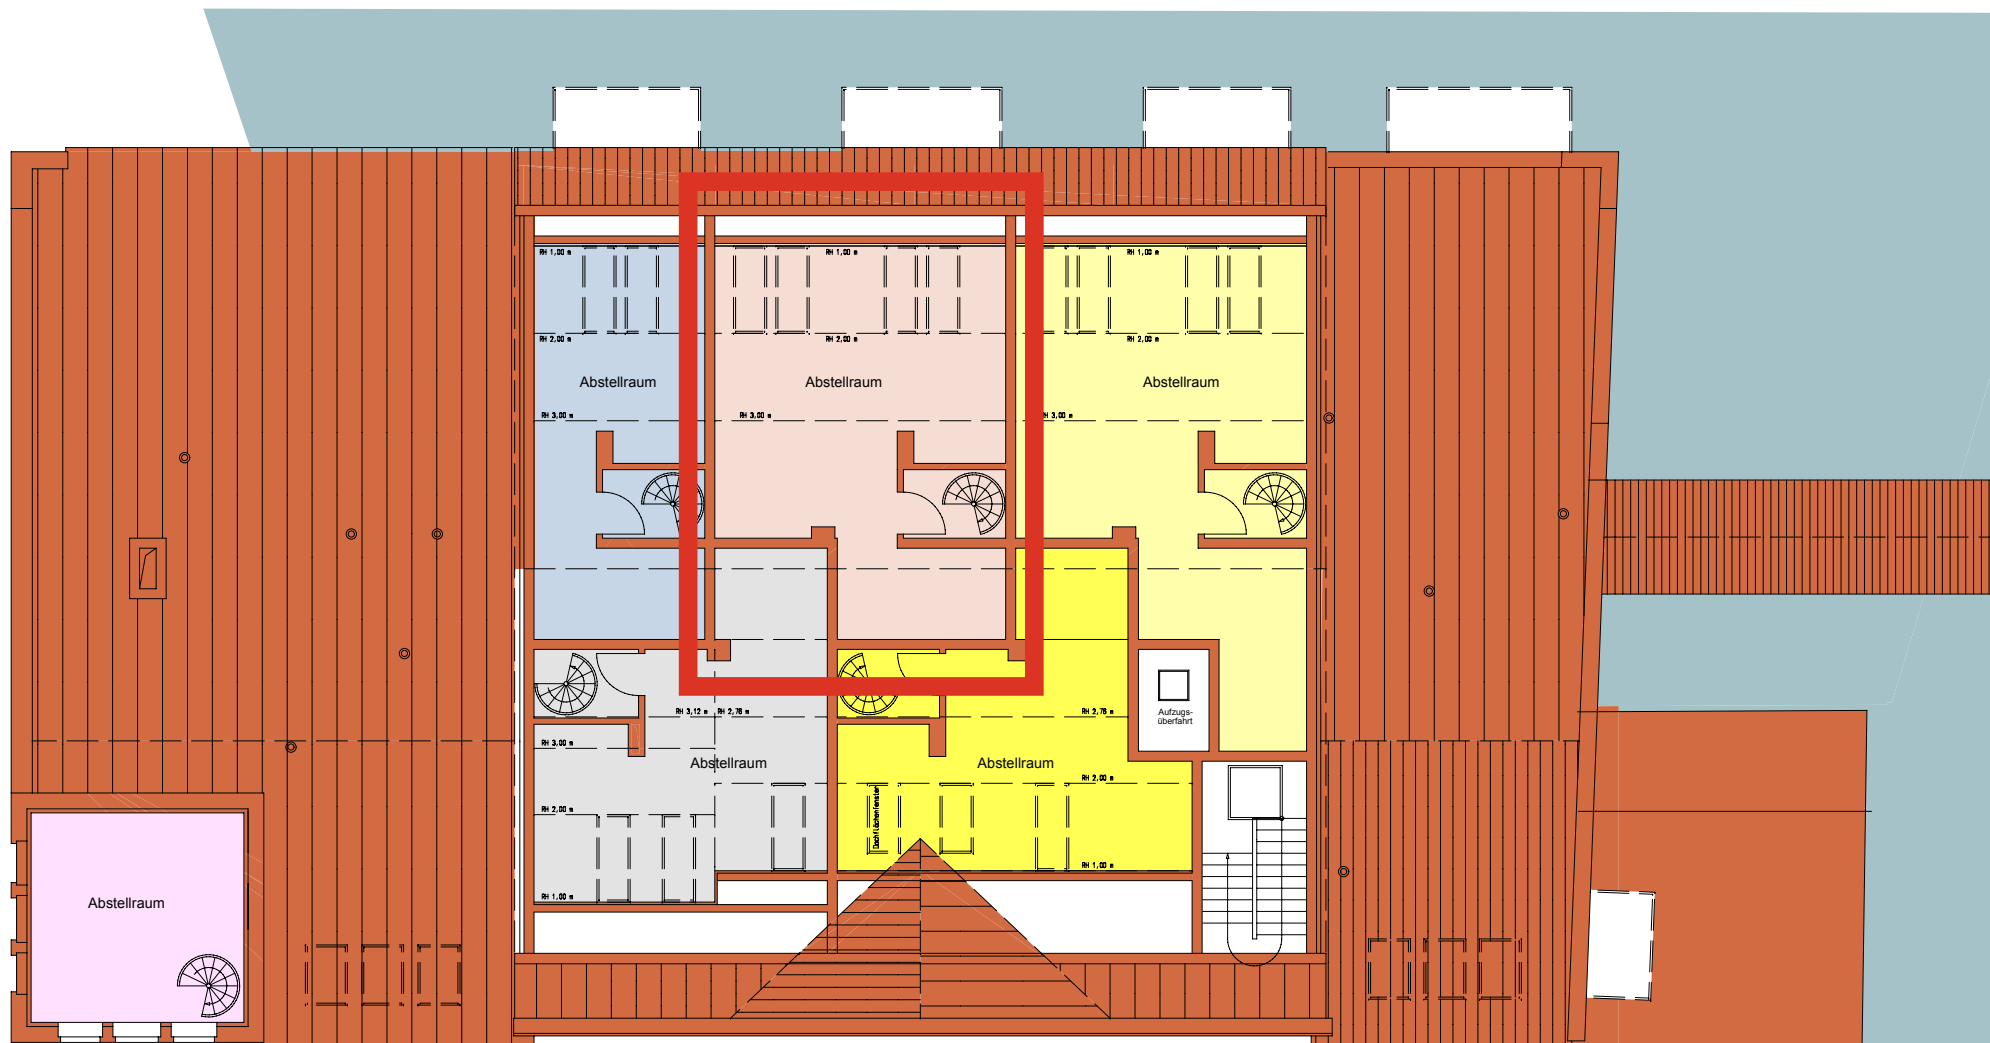

Krakauer Str. 1, 14776 Brandenburg an der Havel
Umbau und Sanierung der Burgmühle

Grundriss Dachgeschoss