



01 N: 90,07 m²
TOP 104

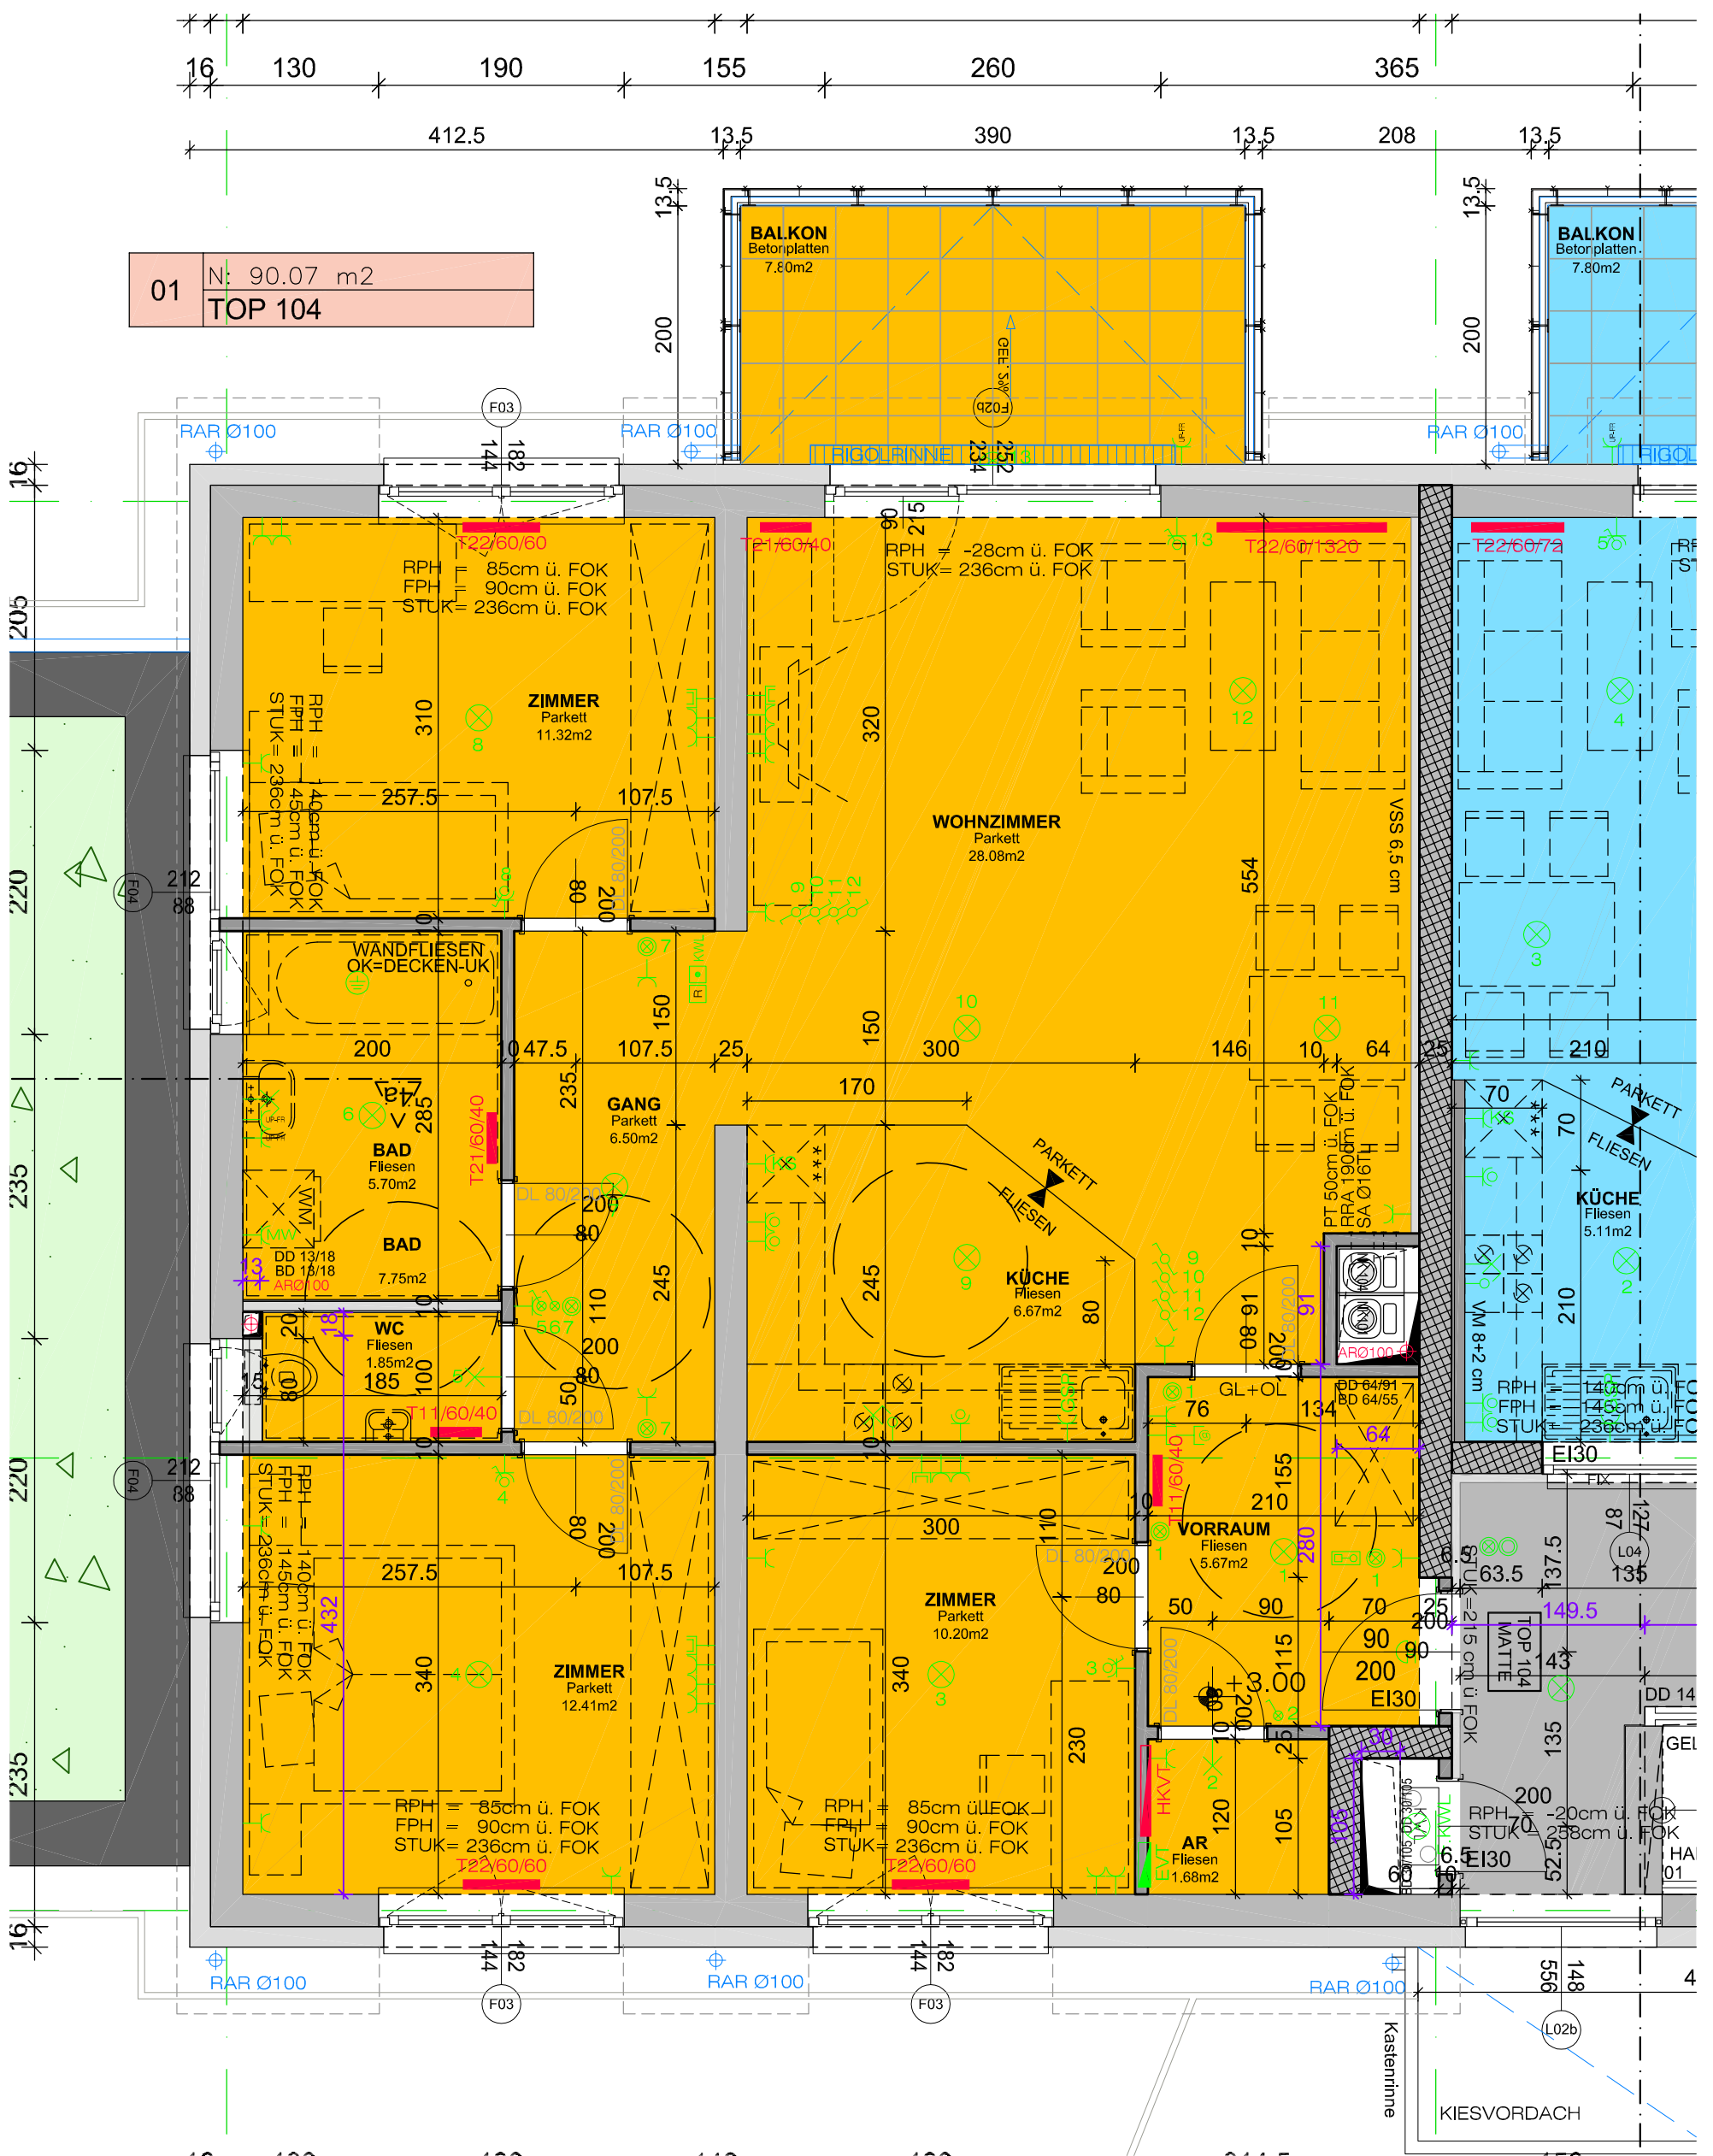

Wir bitten um Verständnis, wenn sich Aufgrund technischer bzw. baupolizeilicher Vorschriften, während der Bauausführung Änderungen ergeben sollten.

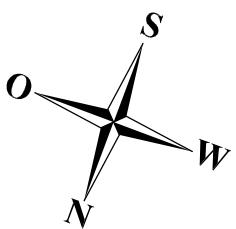

WOHNUNG 104
WOHNNUTZFLÄCHE: 90,07m²
BALKON: 7,80 m²



GEMEINN. WOHNBAUGES. M. B. H.
 3580 HORN, Thurnhofgasse 18
 Telefon 02982/3111 Fax 3111-9



Presoly Architektur ZT GmbH
 2700 Wr. Neustadt, Bahngasse 25
 Tel.: 02622 / 396-0, Fax: 02622 / 396-9
 Internet: www.app.ag, Mail: app@app.ag

M = 1 : 50

STIEGE 01 1.OBERGESCHOSS

WHA ORTH V