


Landkreis: Osnabrück
 Gemeinde: Hilter am Teutoburger Wald
 Gemarkung: Borgloh-Wellendorf
 Flur: 1
 Maßstab: 1: 500
 Auftragsnr.: A240019
 Stand vom: 22.02.2024

Übersichtsplan

- für Bauanträge nicht geeignet -

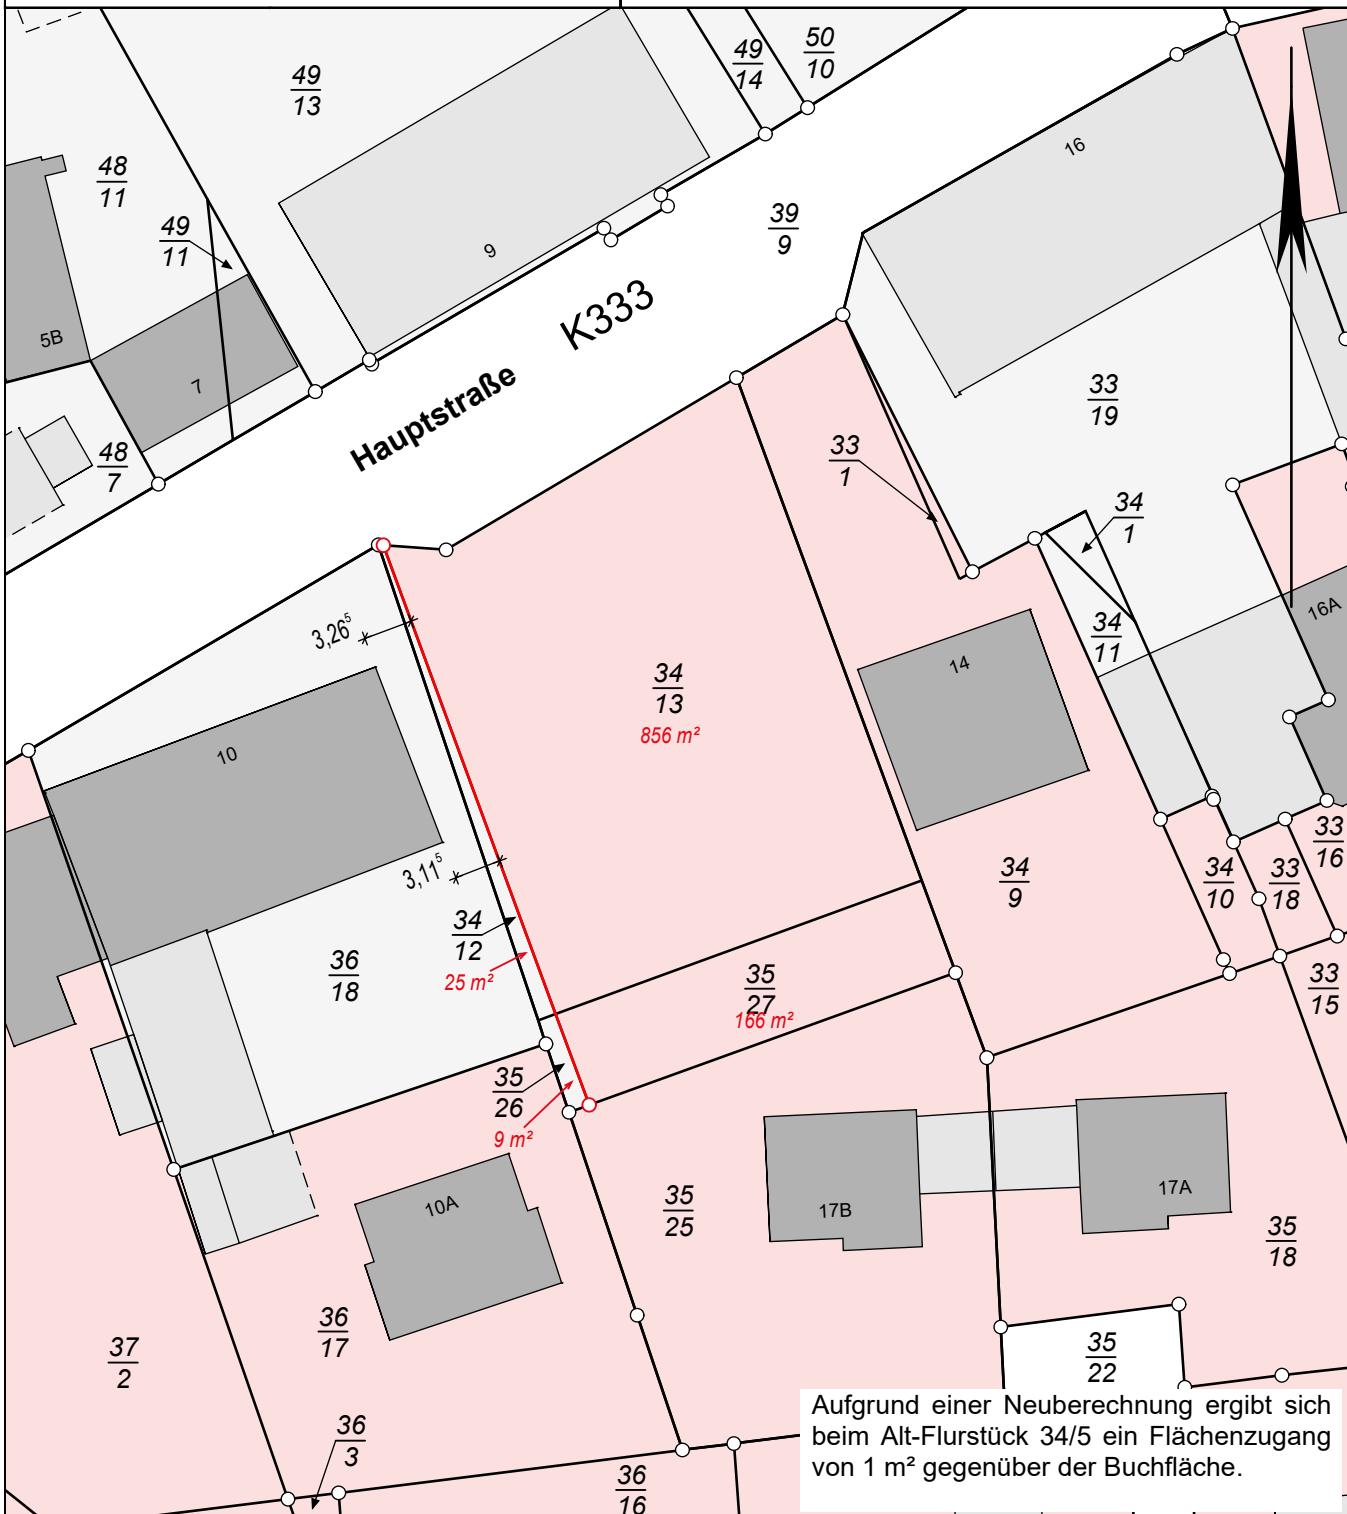

Die Flurstücke 34/12 und 34/13 sind durch Zerlegung des Flurstückes 34/5 entstanden.

Die Flurstücke 35/26 und 35/27 sind durch Zerlegung des Flurstückes 35/24 entstanden.

Eigentümer: KALO-BAU GmbH Grundbuch:Borgloh-Wellendorf Blatt: 1828