


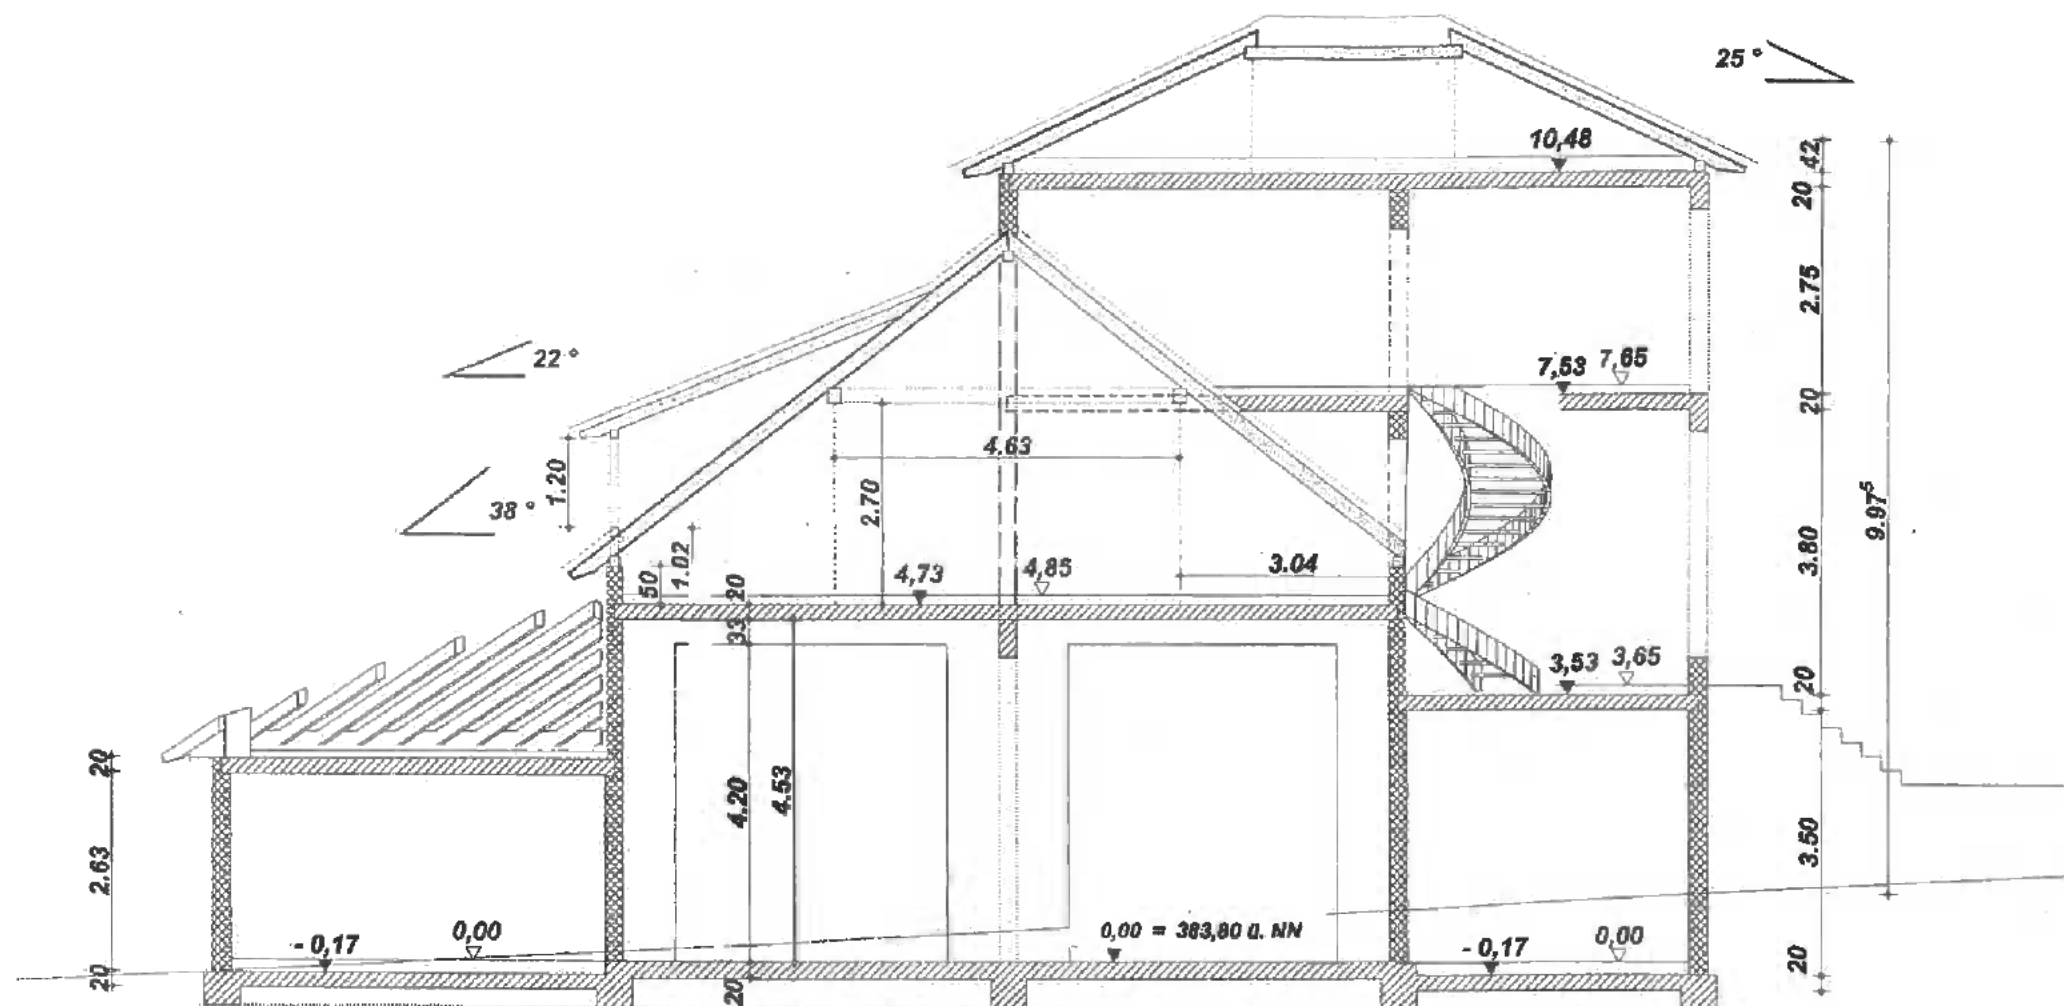

Schnitt A - A

Bauvorhaben:

**Neubau eines
Werkstatt - u. Bürogebäudes**

Planung:


STATIKO

Bauingenieur - Gesellschaft mbH
Am Langen Acker 17
36124 Eichenzell

Schnitt A - A 1 : 100

Entwurfsverfasser:

Bauherr:

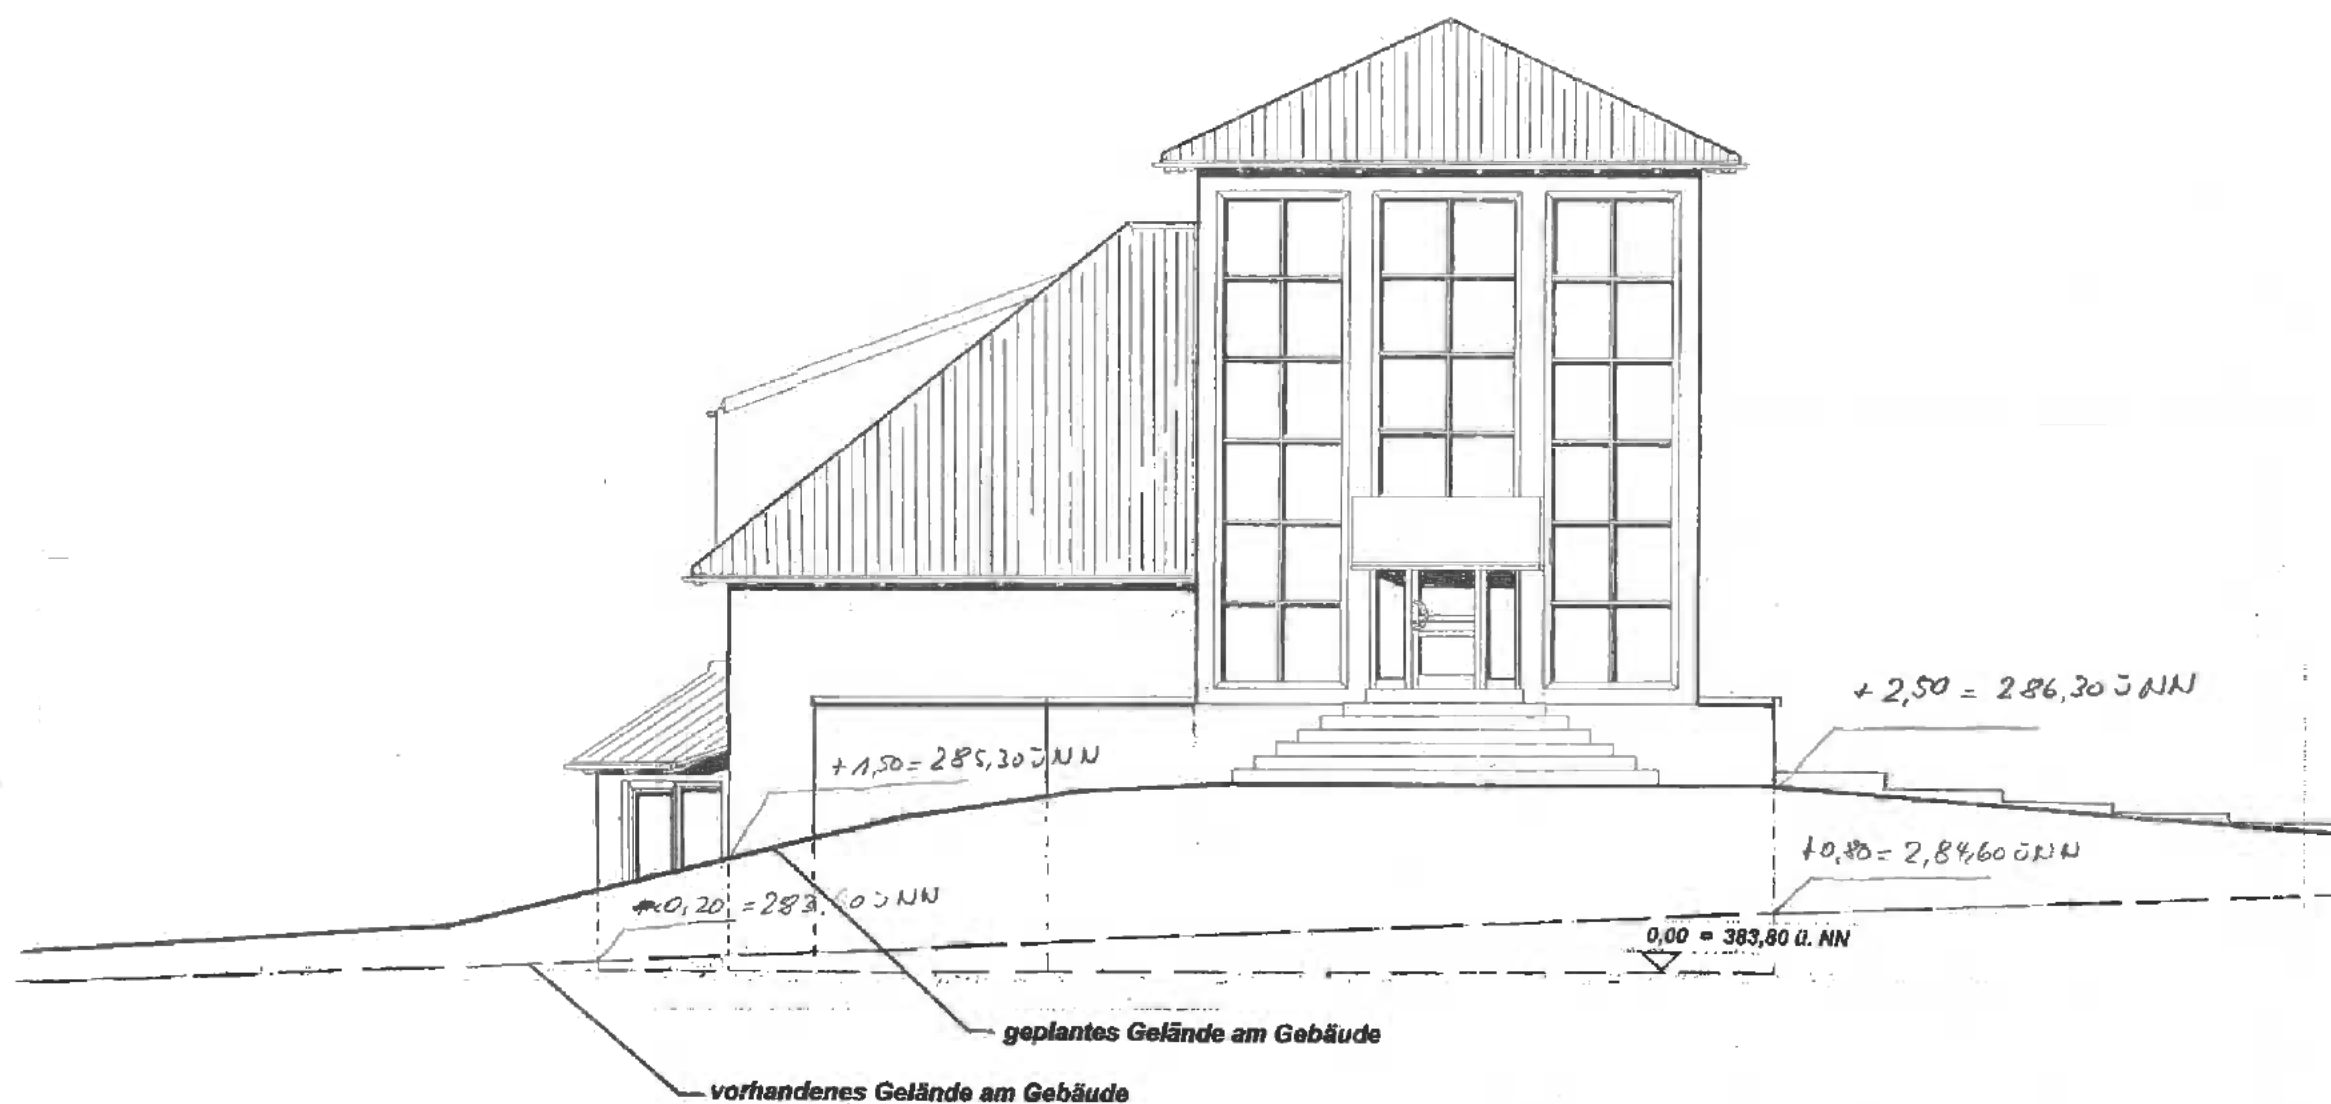

Ansicht Süd - West 1 : 100

Bauvorhaben:
Neubau eines
Werkstatt - u. Bürogebäudes


Planung:

STATIKO
 Bauingenieur - Gesellschaft mbH
 Am Langen Acker 17
 36124 Eichenzell

Ansicht Süd - West 1 : 100

Entwurfsverfasser:

Bauherr:

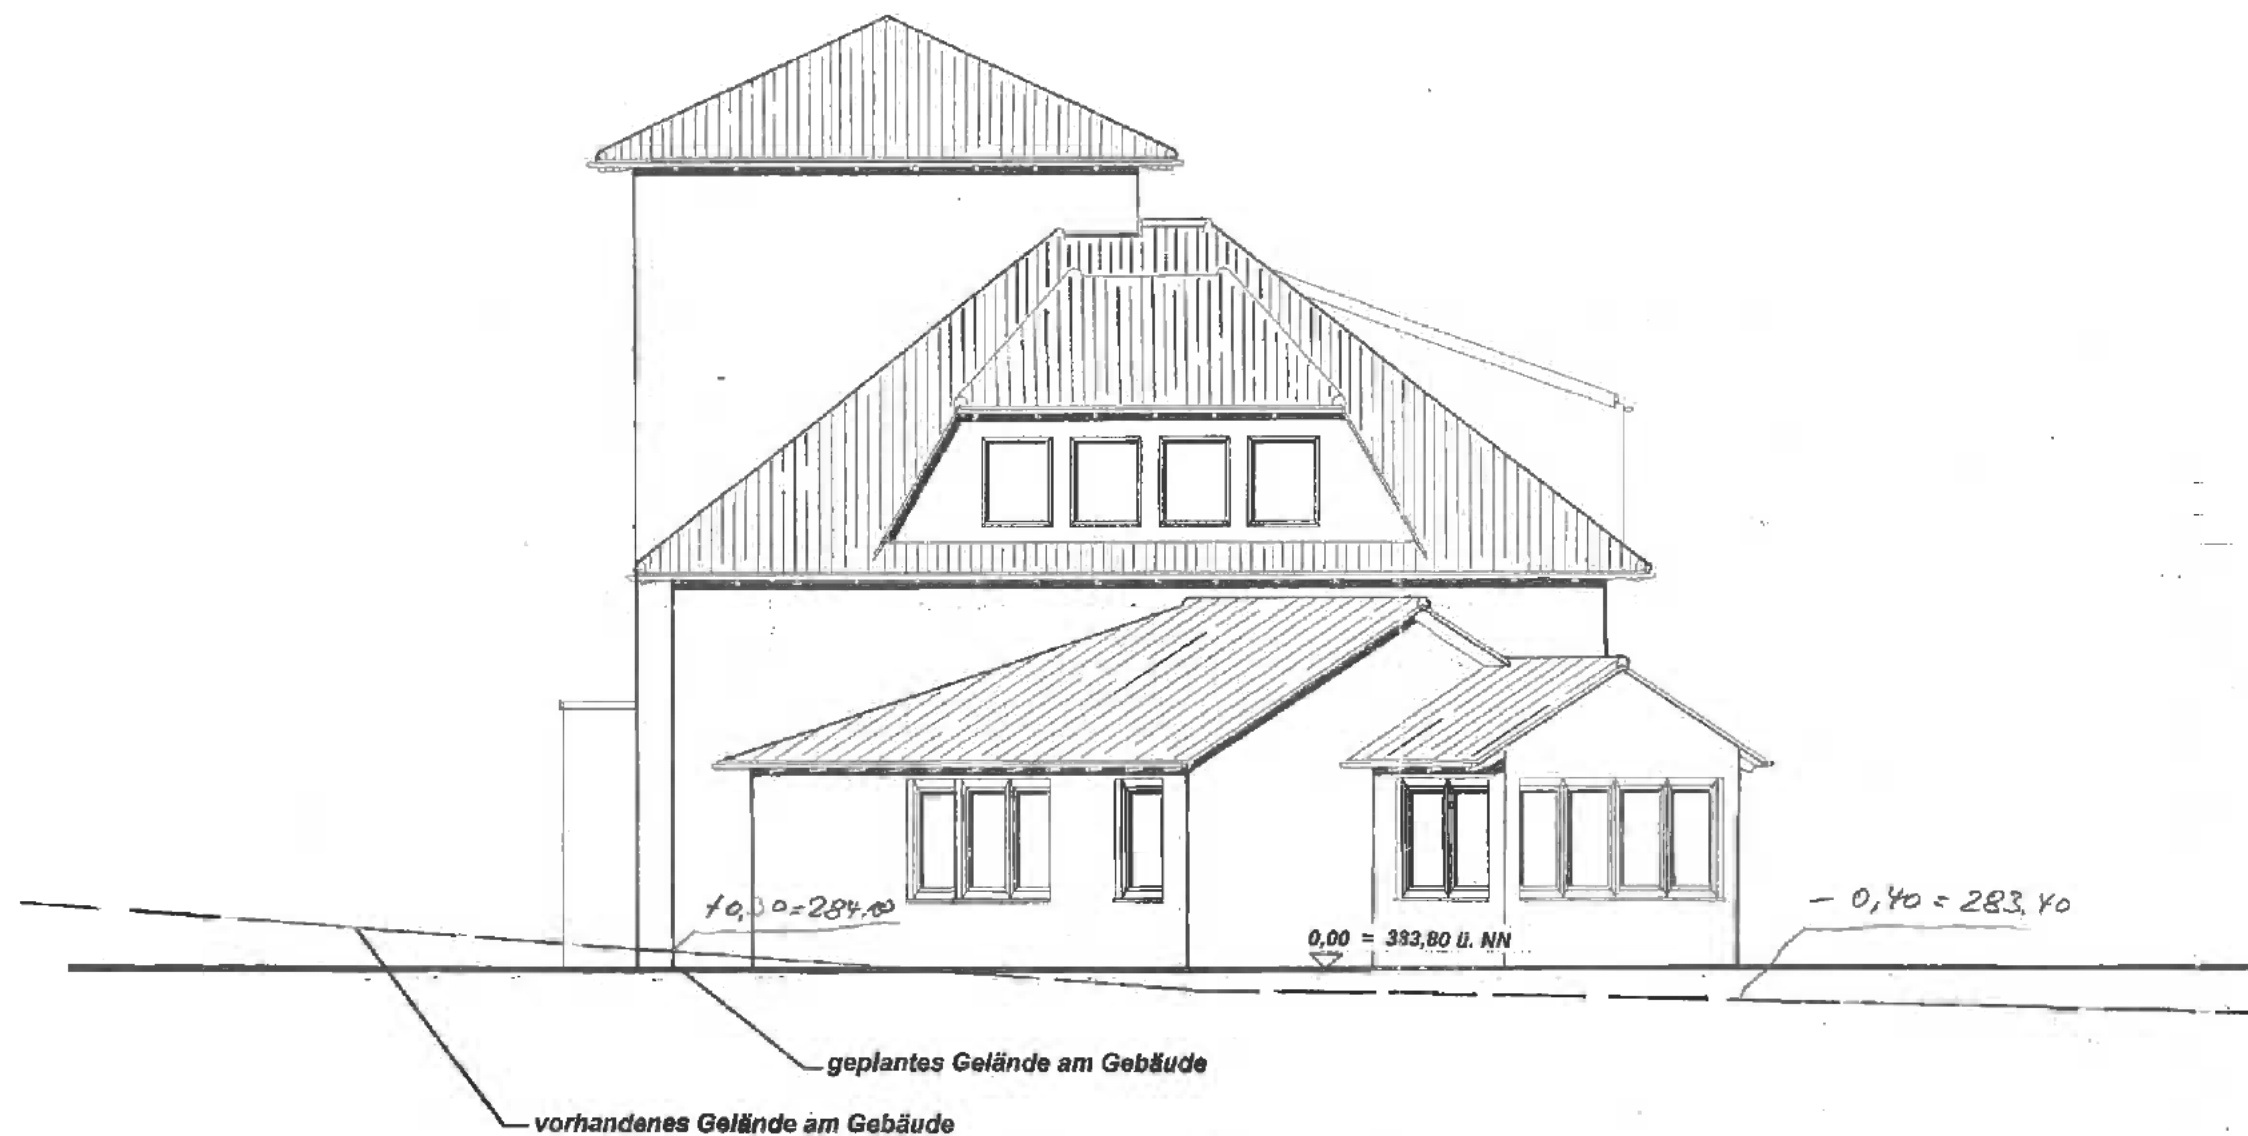

Ansicht Nord - Ost 1 : 100

Bauvorhaben:

**Neubau eines
Werkstatt - u. Bürogebäudes**

Planung:

STATIKO

Bauingenieur - Gesellschaft mbH
Am Langen Acker 17
36124 Eichenzell

Ansicht Nord - Ost 1 : 100

Entwurfsverfasser:

Bauherr:



Ansicht Süd - Ost 1 : 100

Bauvorhaben:
Neubau eines
Werkstatt - u. Bürogebäudes

Planung:

STATIKO
 Bauingenieur - Gesellschaft mbH
 Am Langen Acker 17
 36124 Eichenzell

Ansicht Süd - Ost 1 : 100

Entwurfsverfasser:

Bauherr:

Bauvorhaben:
Neubau eines
Werkstatt - u. Bürogebäudes



Ansicht Nord - West 1:100

Planung:

STATIKO

Bauingenieur - Gesellschaft mbH
Am Langen Acker 17
36124 Eichenzell

Ansicht Nord - West 1:100

Entwurfsverfasser:

Bauherr: