


Vierfamilien - Wohnhaus Herrn Wilhelm Lüd

M. 1=100

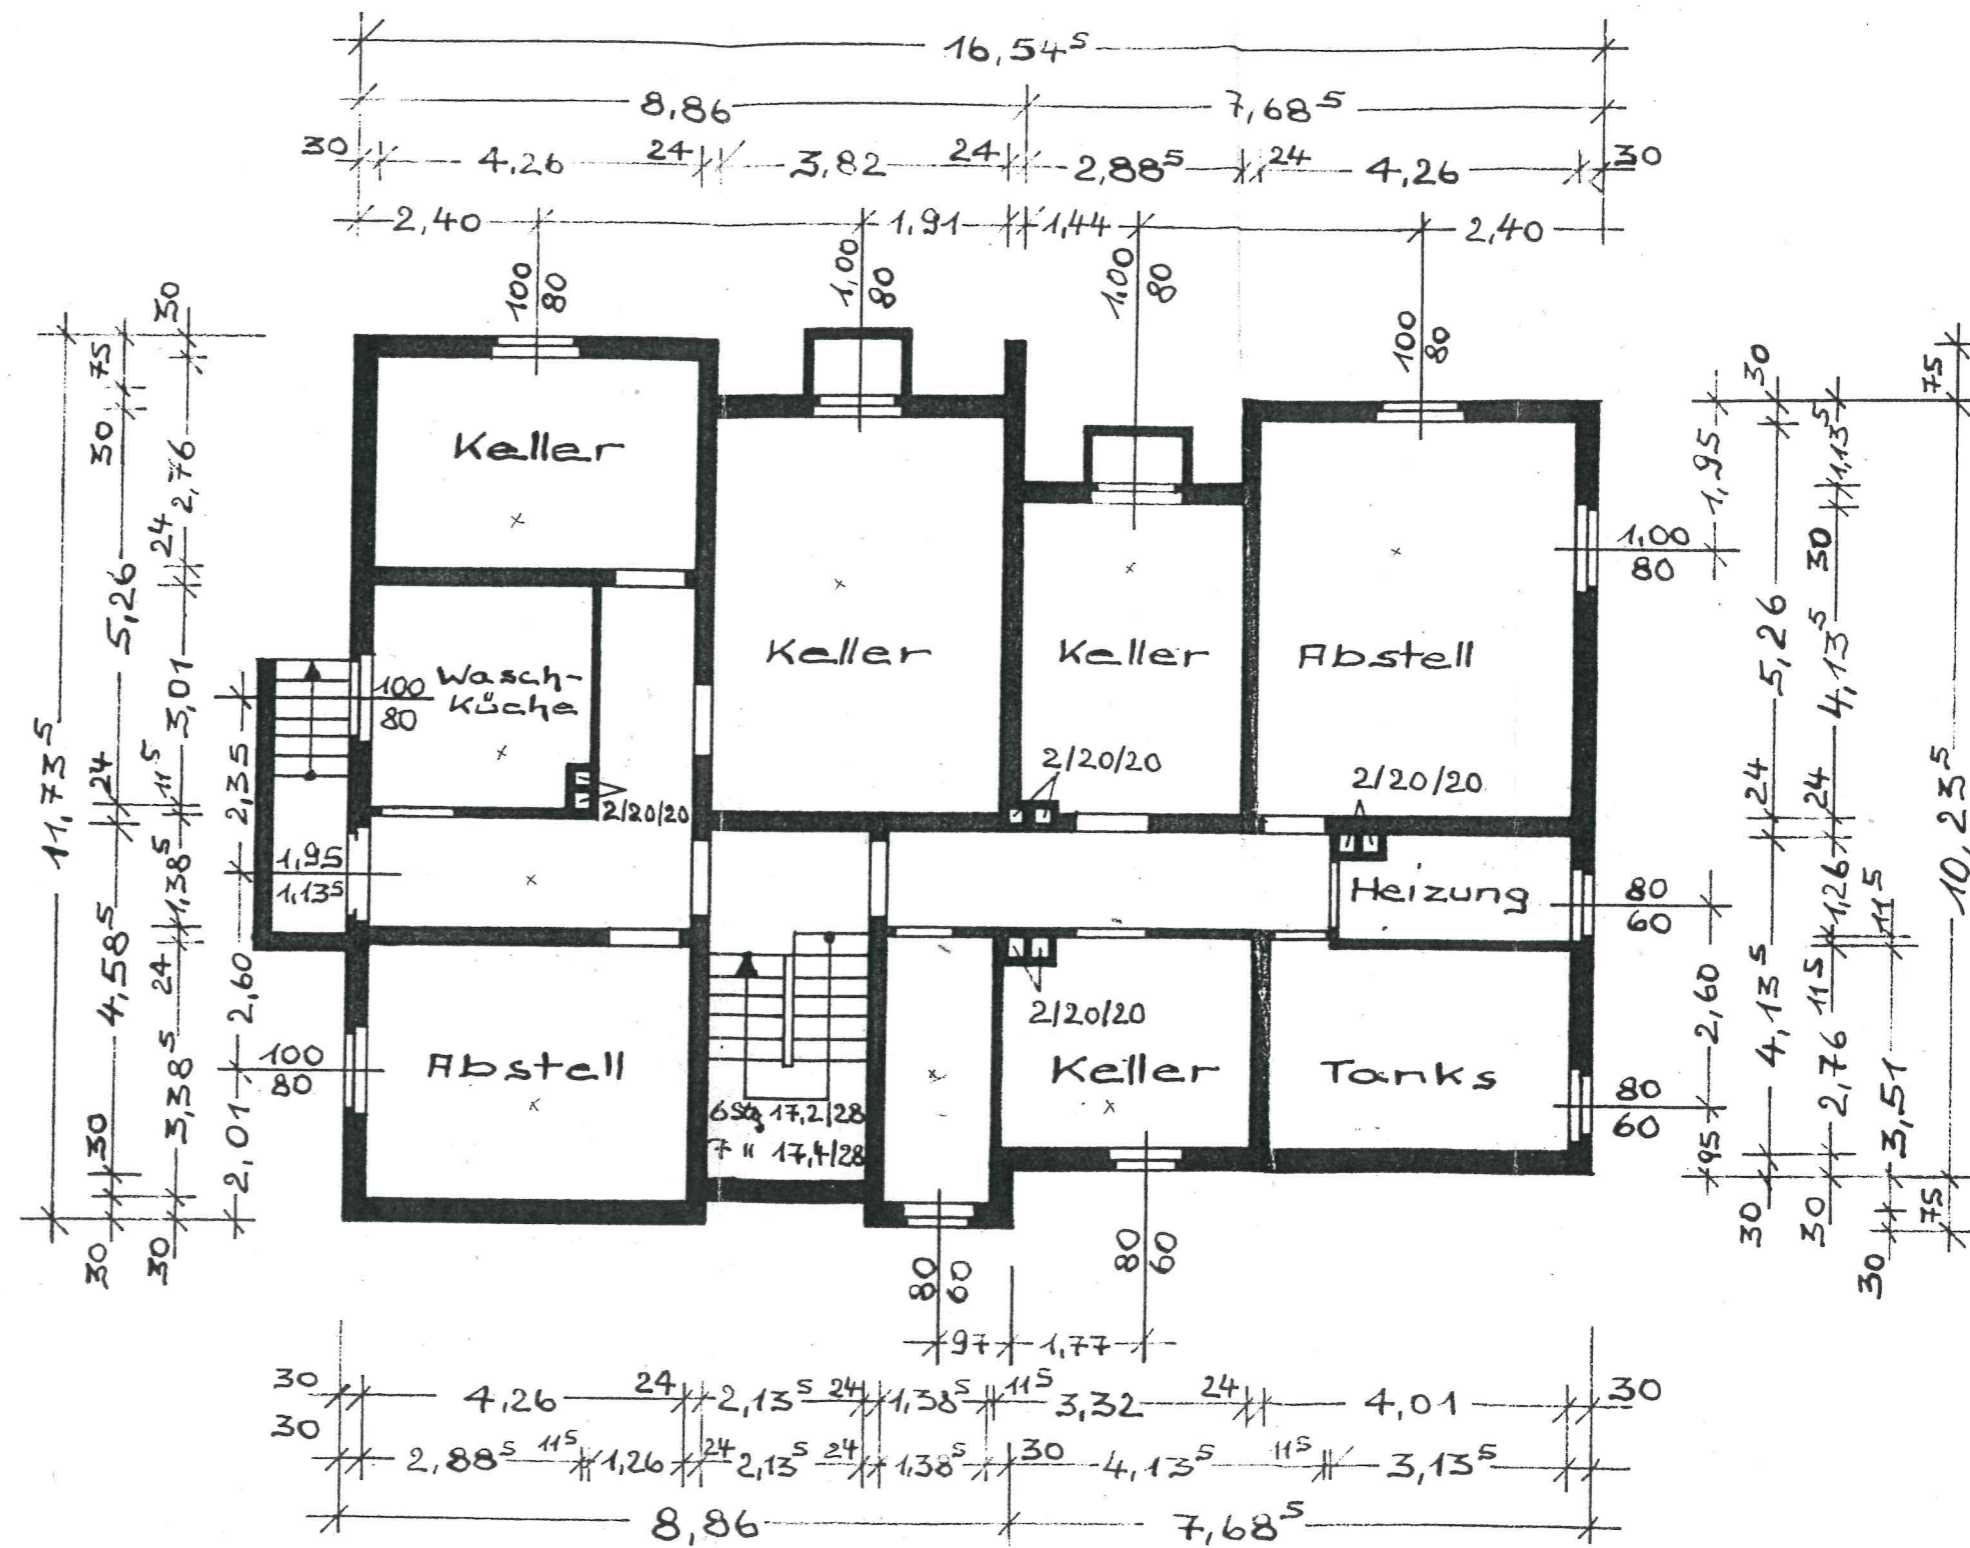

Keller